

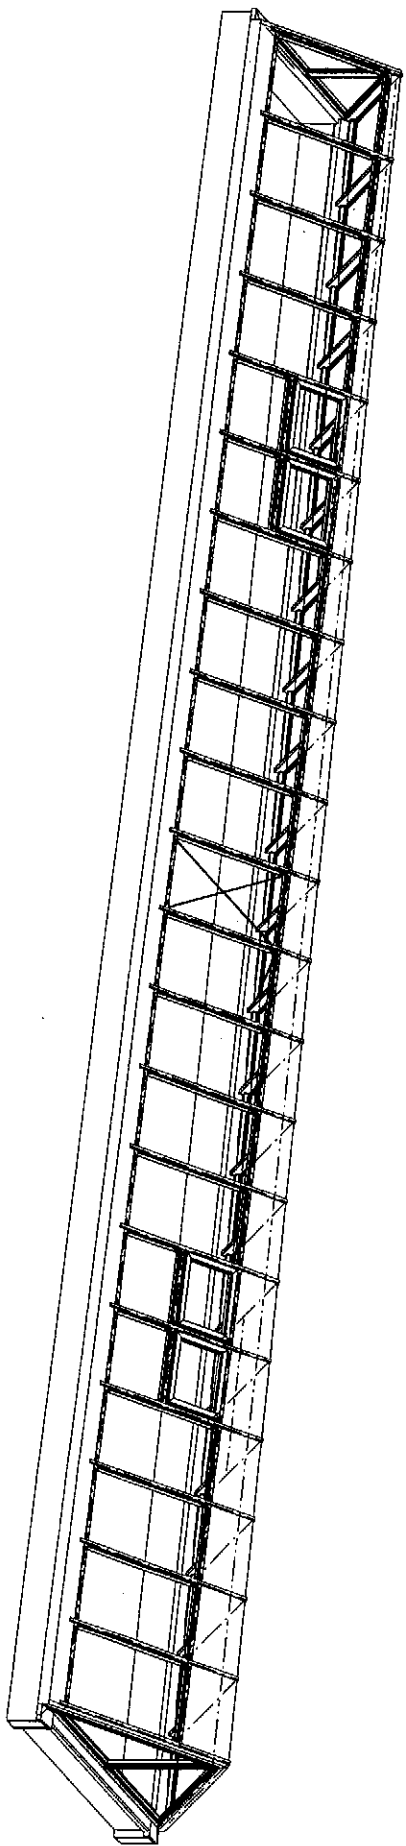
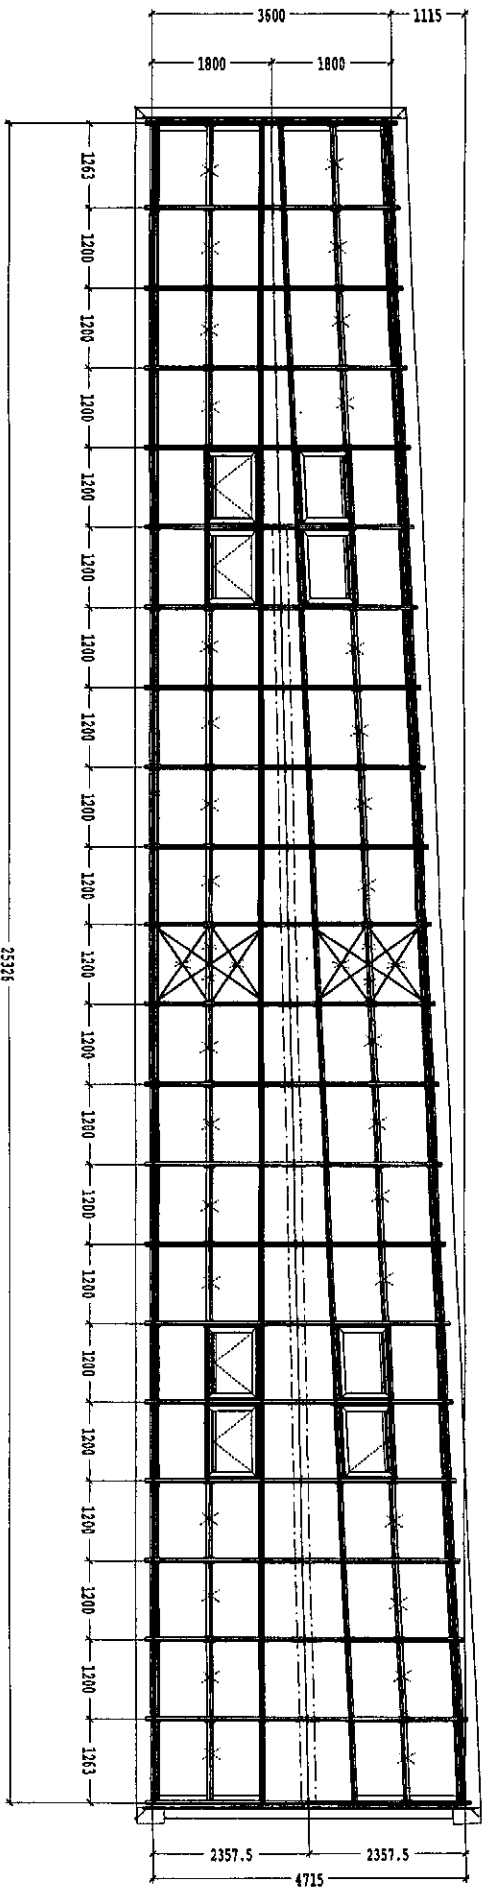
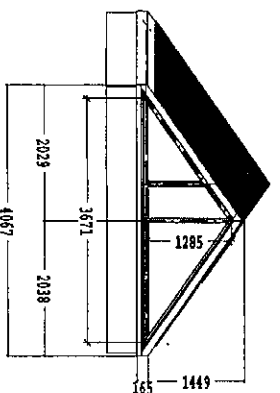
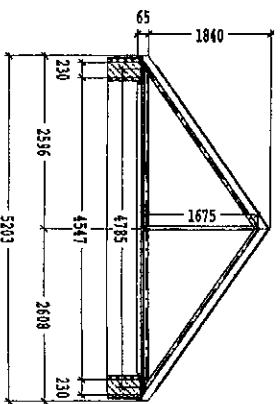


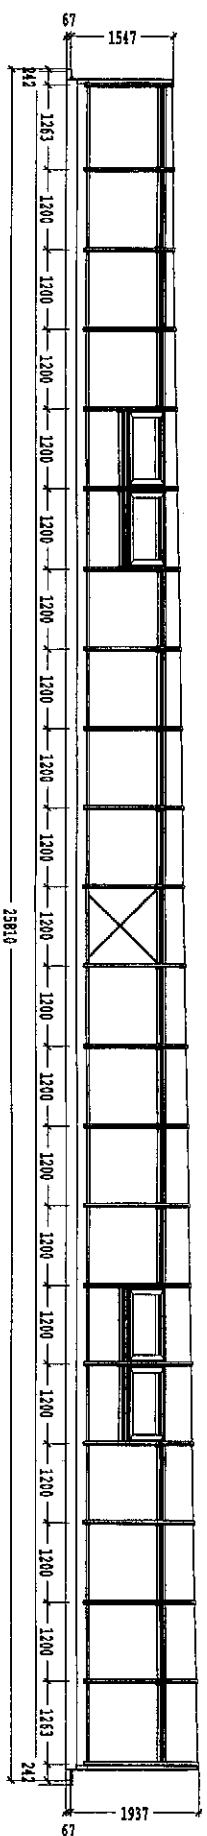

 MIROTEC Deck- und Wandsysteme GmbH				Maßstab: 1:75	
				Bauherr: Gemeinde Hayzbeek Bauort: Gesamtschule	
				Bearbeitung: Sanierung Glasdächer	
				Bauzeichnung: Grundriss, Draufsicht	
				Blatt: 011 Bl. 11	
13028 Hayzbeek					
Deckung					
Material:					
Maßstab:					
Blatt:					
Bl.					

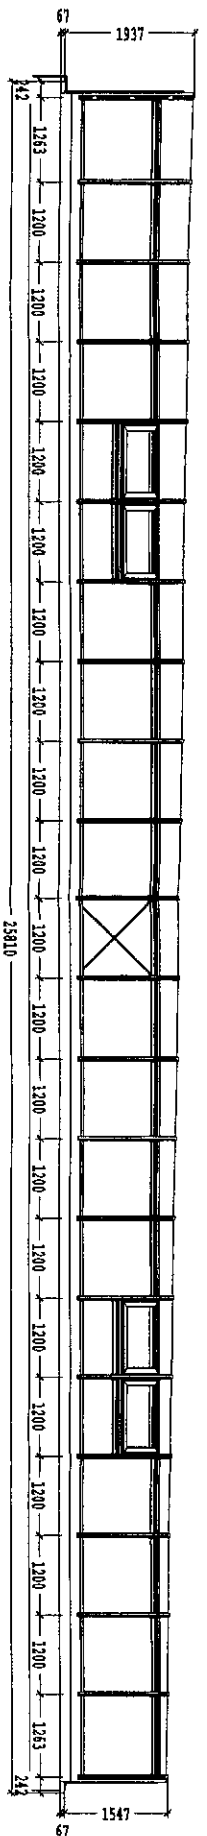

 MIROTEC Glas- und Metallbau GmbH		Modell-Nr.: 1.175 Bauherr: Gemeinde Havelbeek Bauort: Gesamtschule	
Datum: 21.11.2013 Zeichner: M. Reich Bearb.: B. Reich		Bauzeichnung: Sanierung Glasdächer	
Auftrag: 13028 Havelbeek		Zeichnung: Ansichten	
Blatt: 002 von: 11		Blatt: 002 von: 11	