


2014 - Umw Vorlage 029 - Anlage 1

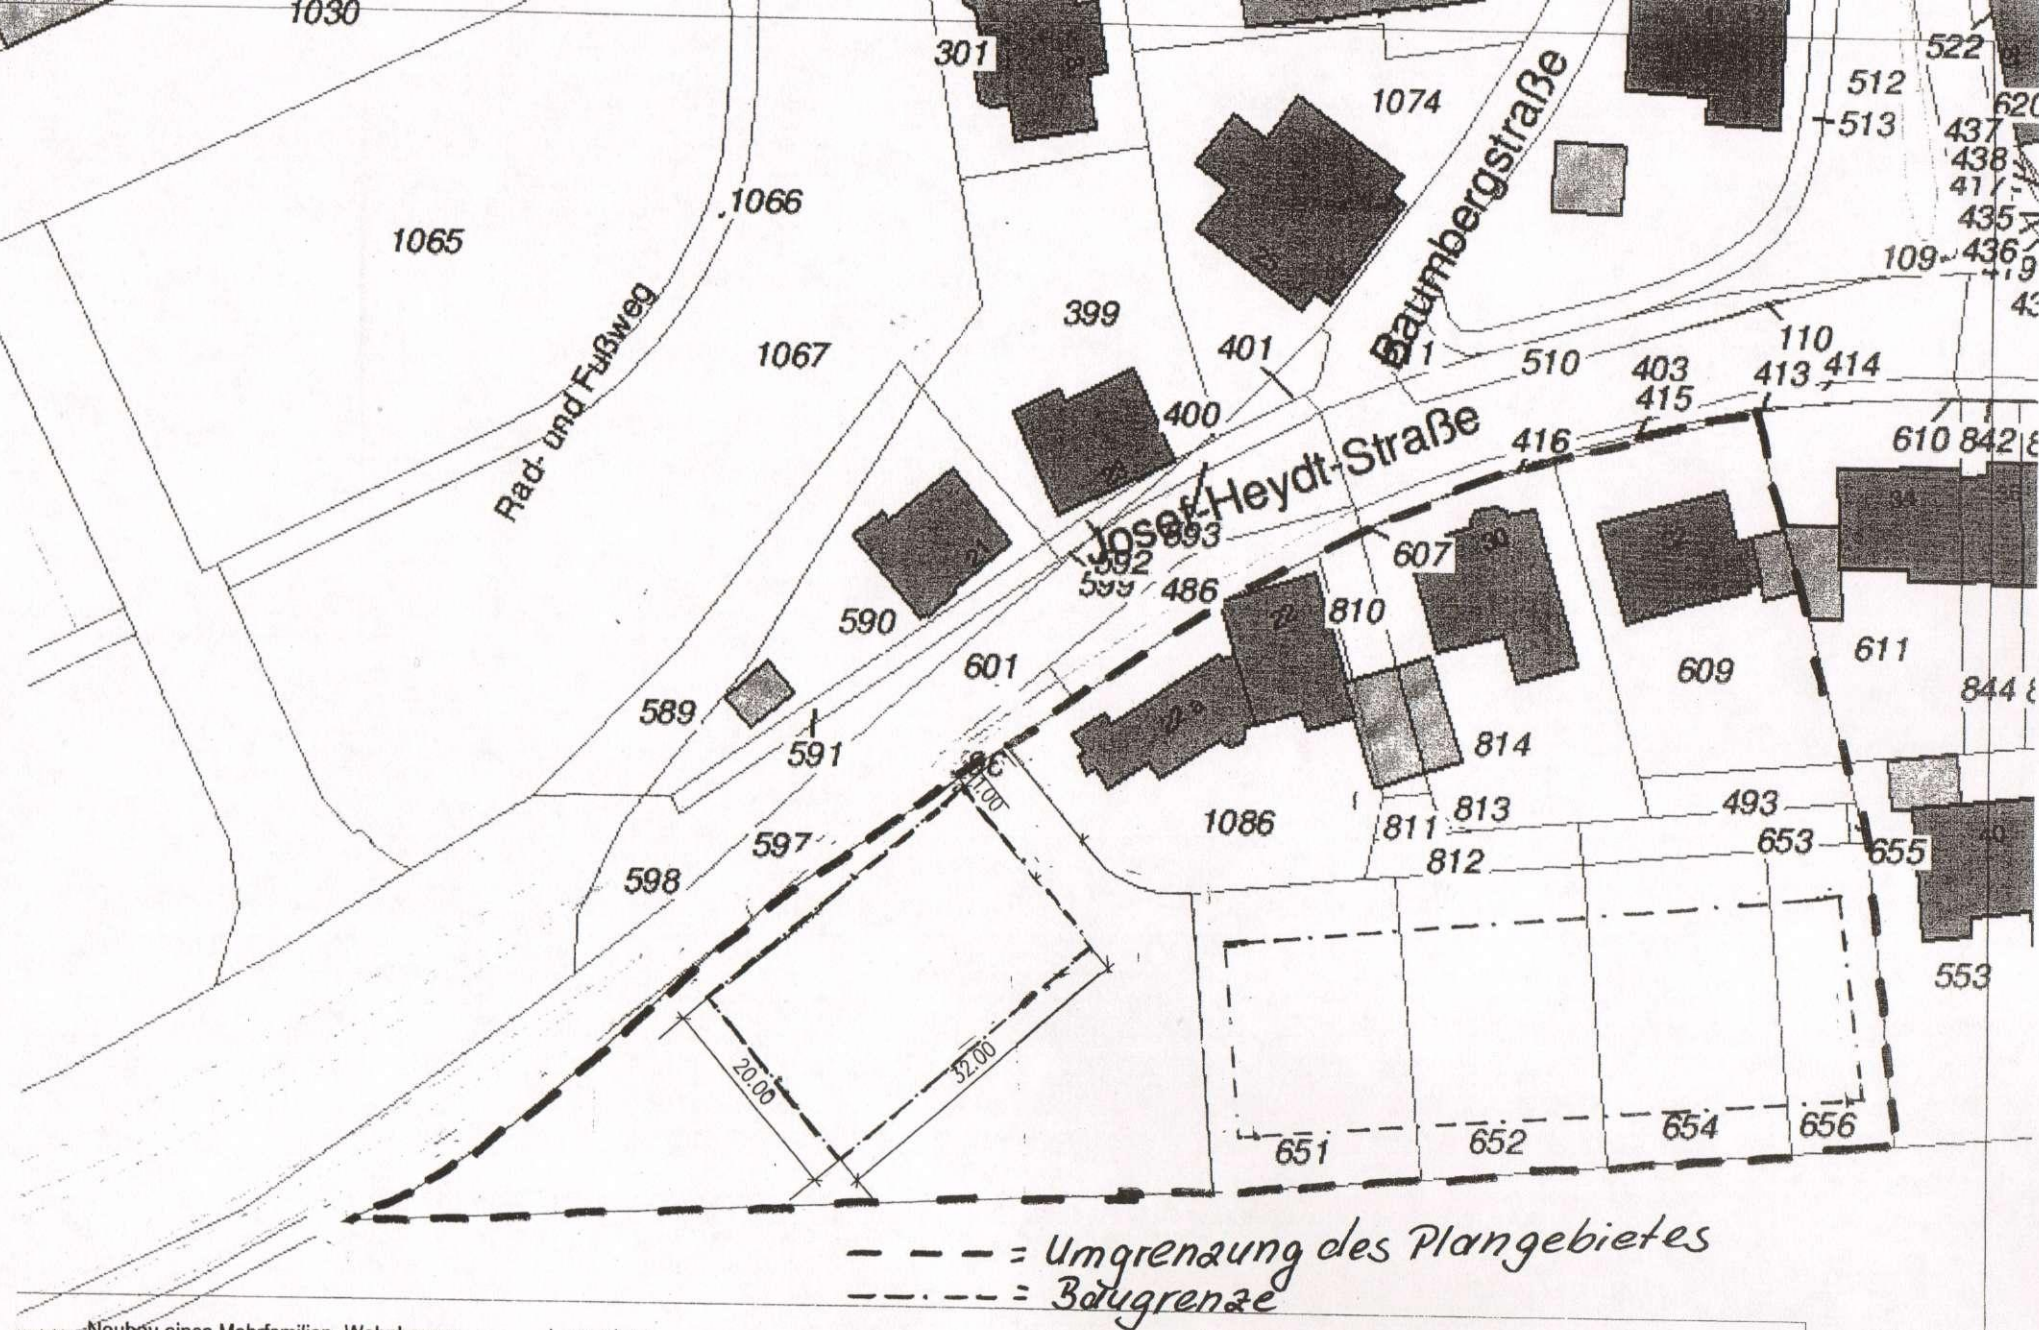

Vorhaben: Neubau eines Mehrfamilien-Wohnhauses
Josef-Heydt-Straße 20
48329 Havixbeck

Plan: Lageplan
Maßstab: 1:750

