



**Kreis Coesfeld
Katasteramt**

Friedrich-Ebert-Straße 7
48653 Coesfeld

*Grundriss 3a
V.M. 138/2014
(Lageplan zum
Antrag)*


**Auszug aus dem
Liegenschaftskataster**

Flurkarte NRW 1:500


Umlegung Hohenholte

Erstellt: 09.09.2013
Zeichen:

Flurstück: 180
Flur: 19
Gemarkung: Havixbeck
Auf dem Stift 5, Havixbeck

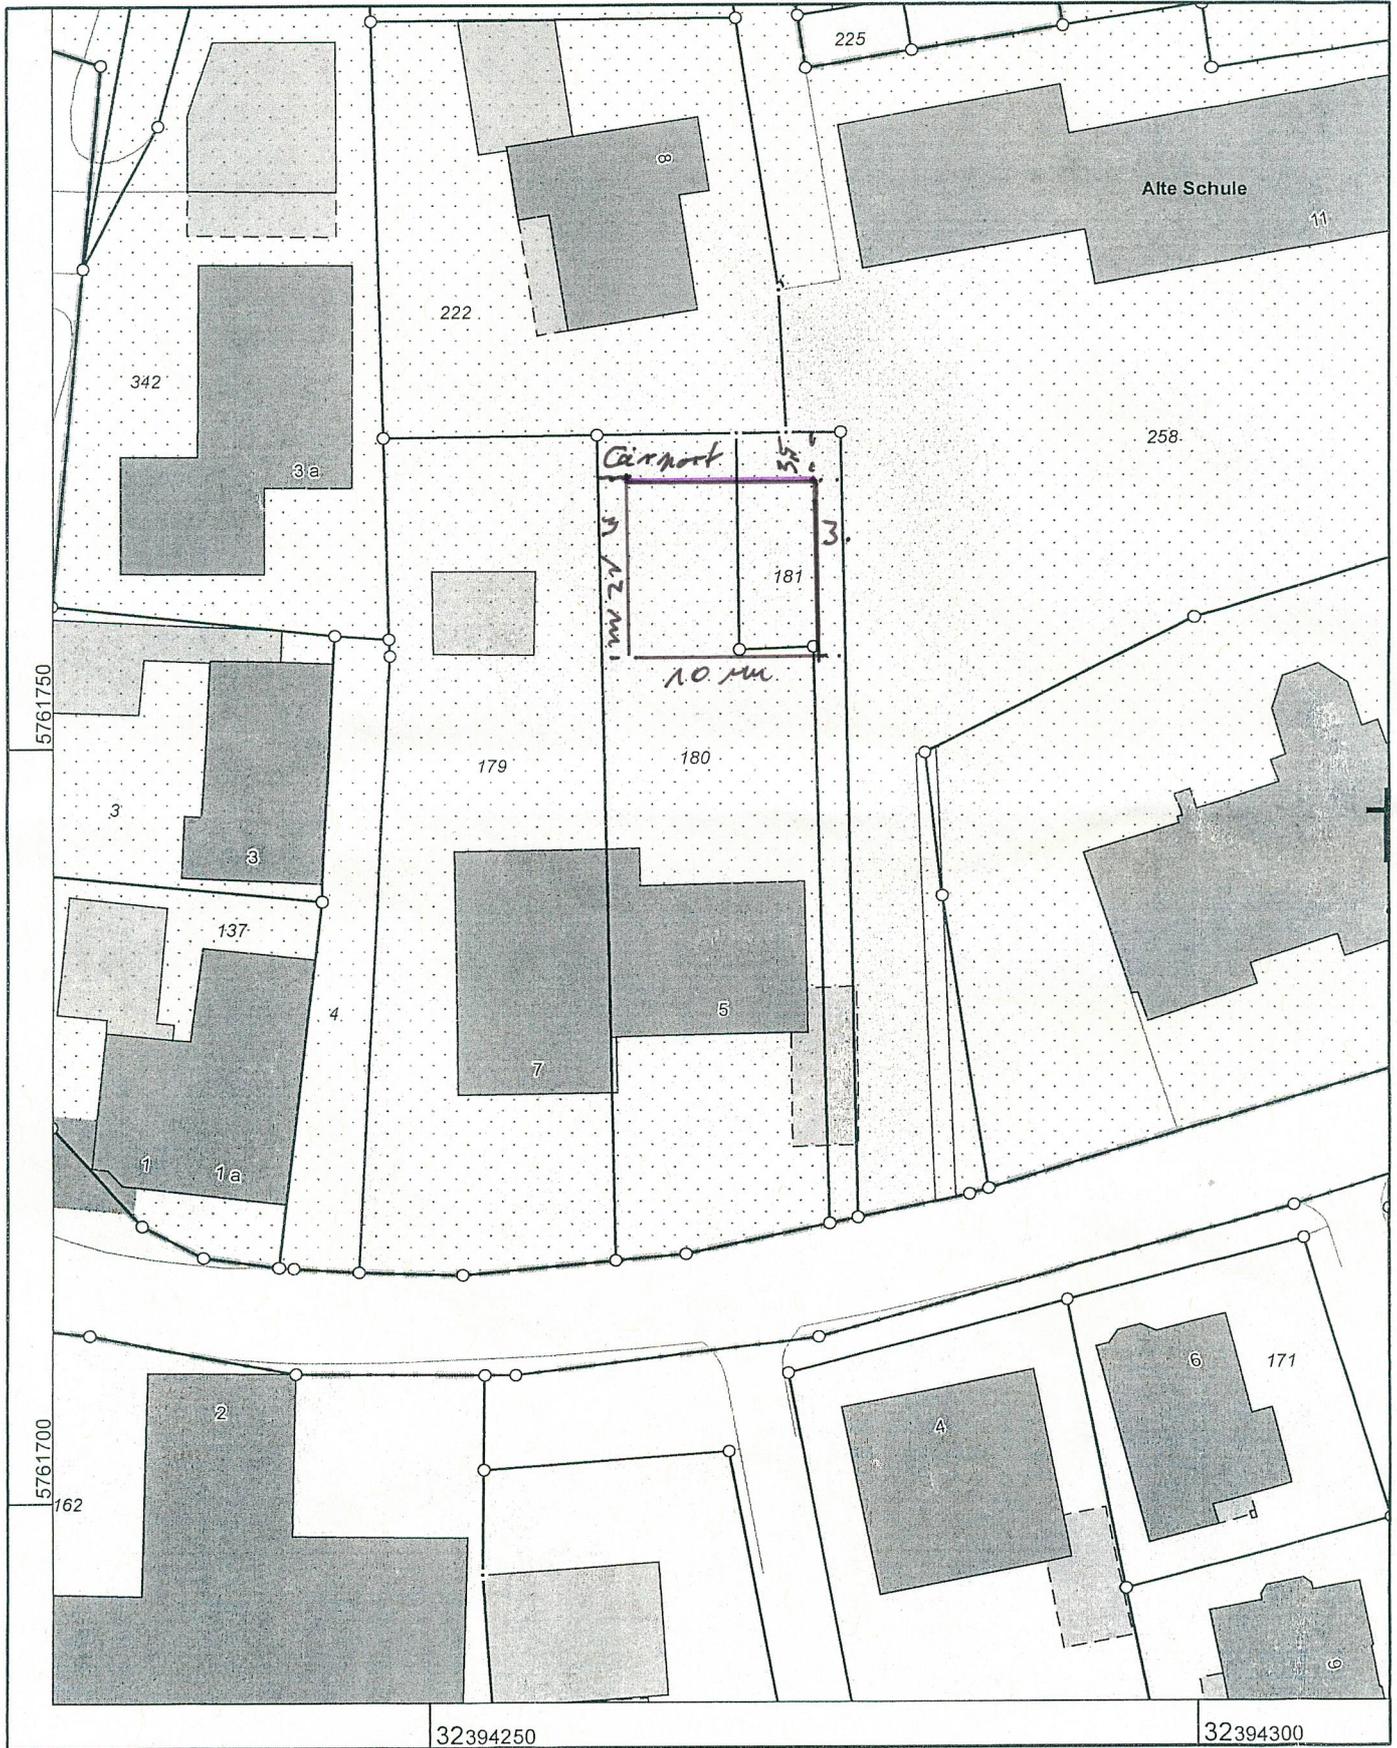

Maßstab 1 : 500

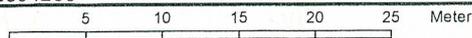

© Kreis Coesfeld