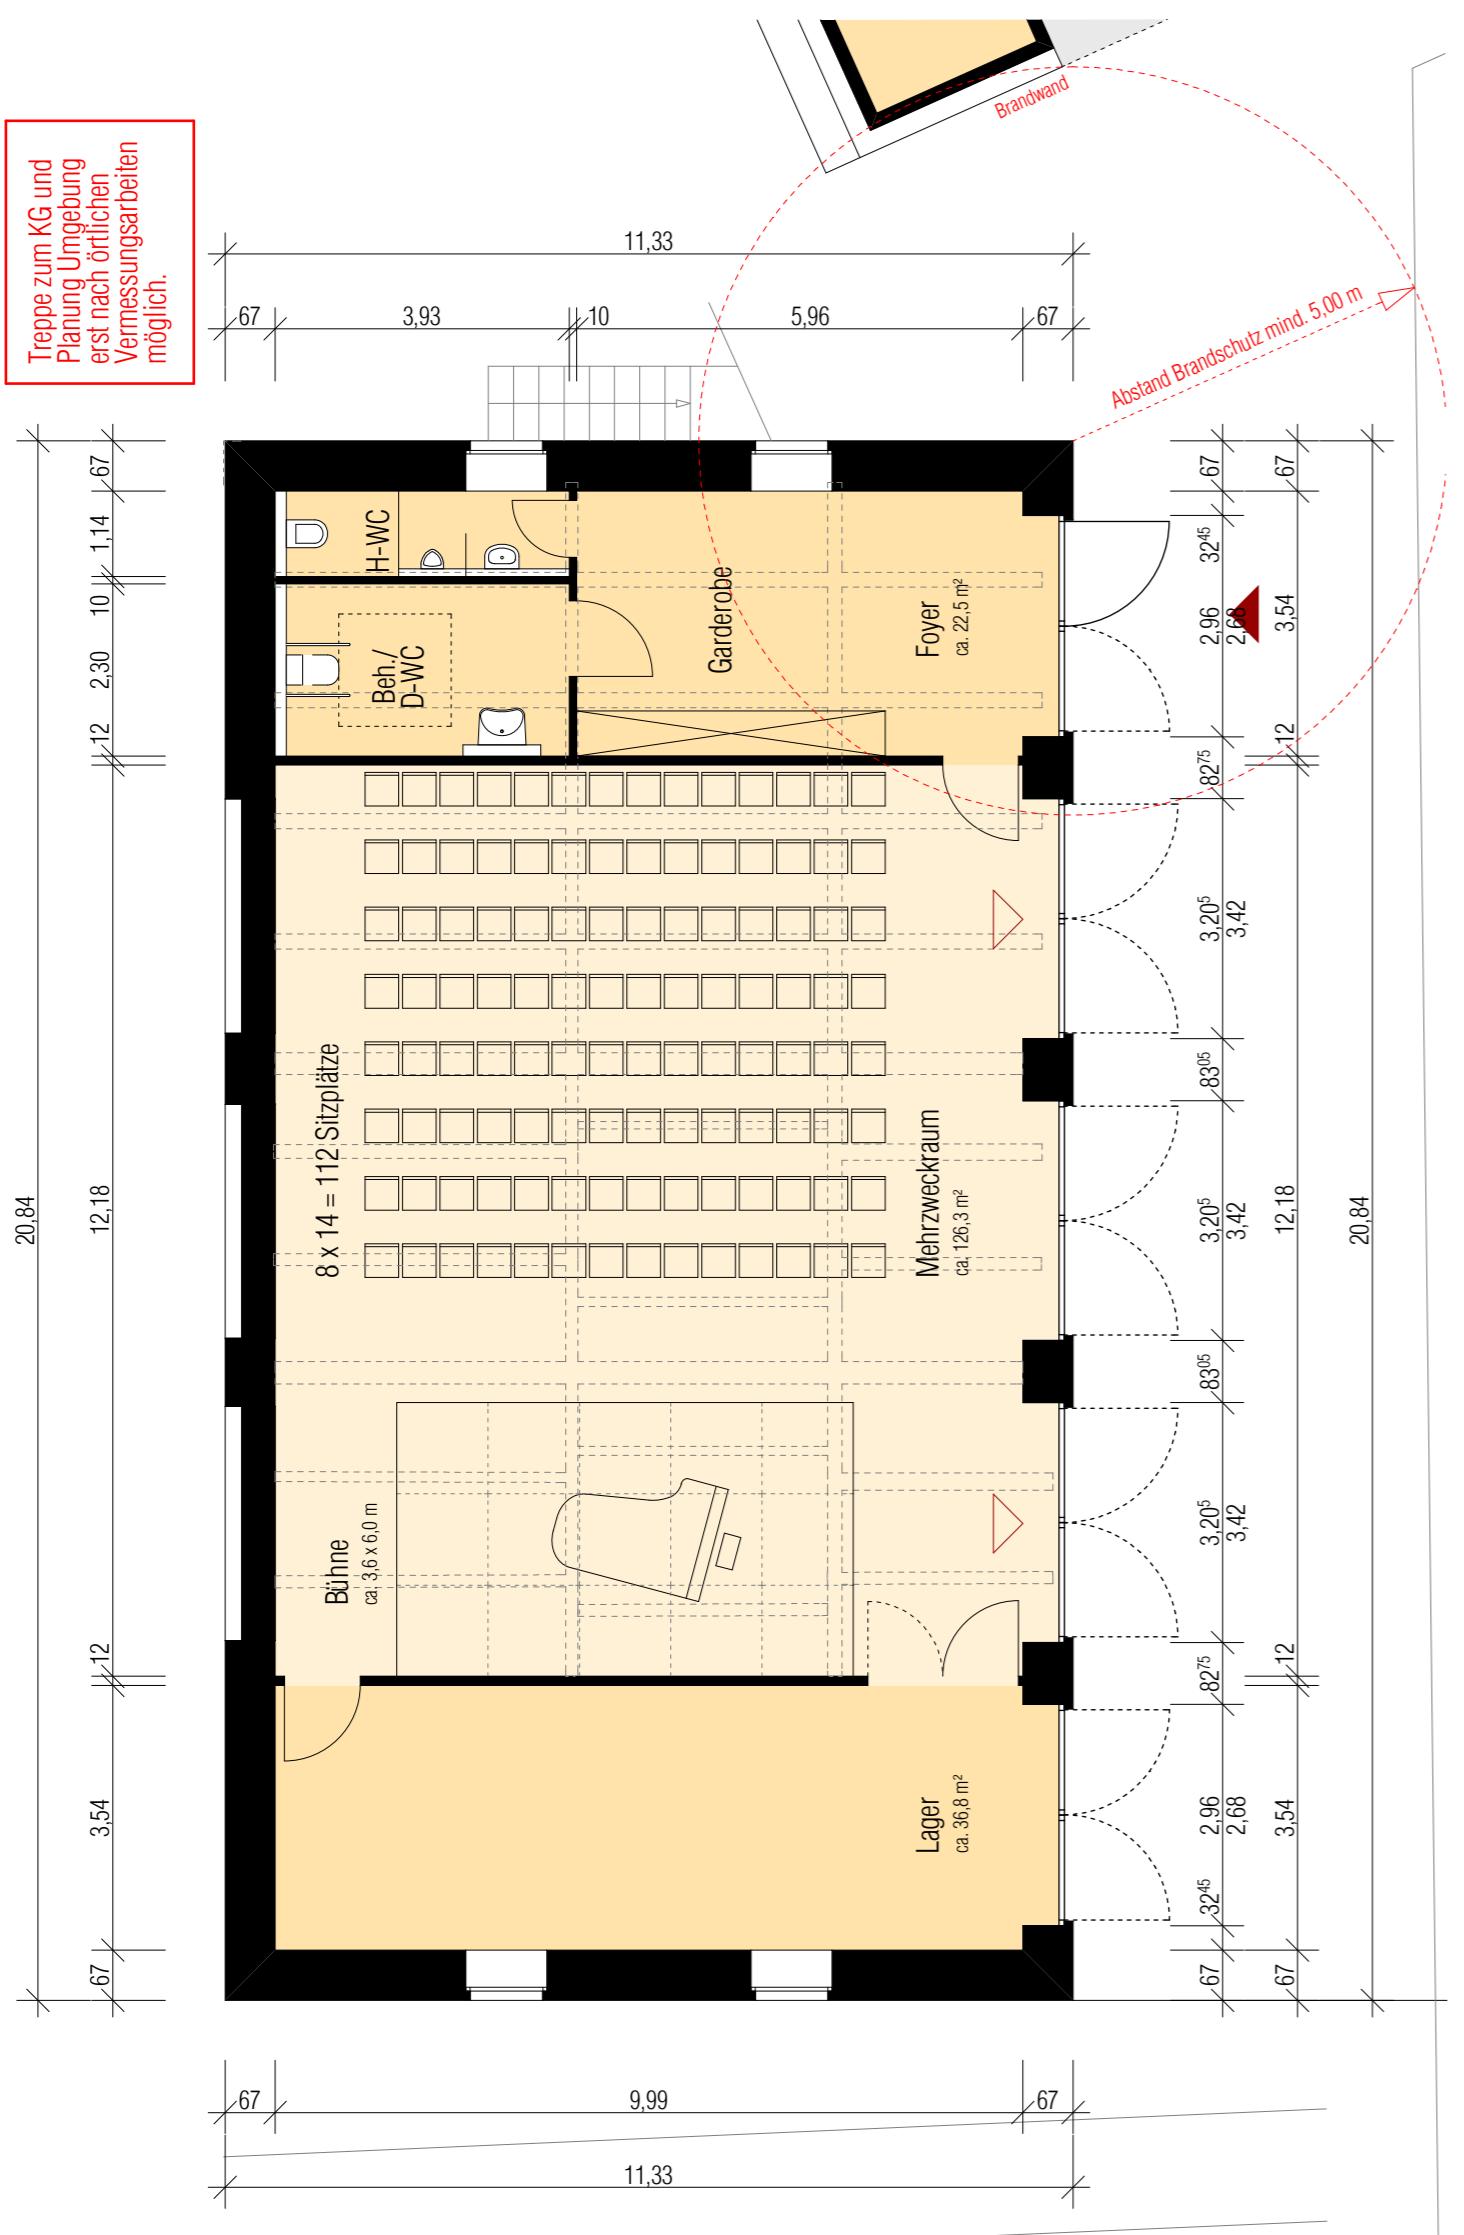


Teige zum KG und  
Bau der Umgebung  
ergestrichen  
Vermessungsdaten  
möglich.

**SMH**

Neubau  
Sandsteinmuseum  
Havixbeck

Projekt

Neubau eines  
Sandsteinmuseums  
Garnierich 9  
48329 Havixbeck

Bauherr

Gemeinde Havixbeck  
Will-Richter-Platz 1  
48329 Havixbeck

A.K.T.

Architekten Kreyh Tomrock

Südstadtstraße 16

48153 Münster

Fon (0251) 520 38 880

Fax (0251) 520 38 888

kontakt@z-k-t.ms.de

Planer:

3-A-1003 - a

Grundriss Scheune

Maßstab 1:100

Datum 05.10.2017

Größe 84.1 x 59.4 cm

= 0.00 = ÖKFF EG

Entwurf VORABZUG

Architekt


Bauherr

Ind. Dat. Gez.


Ansicht Bestand

Schnitt Scheune



Ansicht Süd-Ost

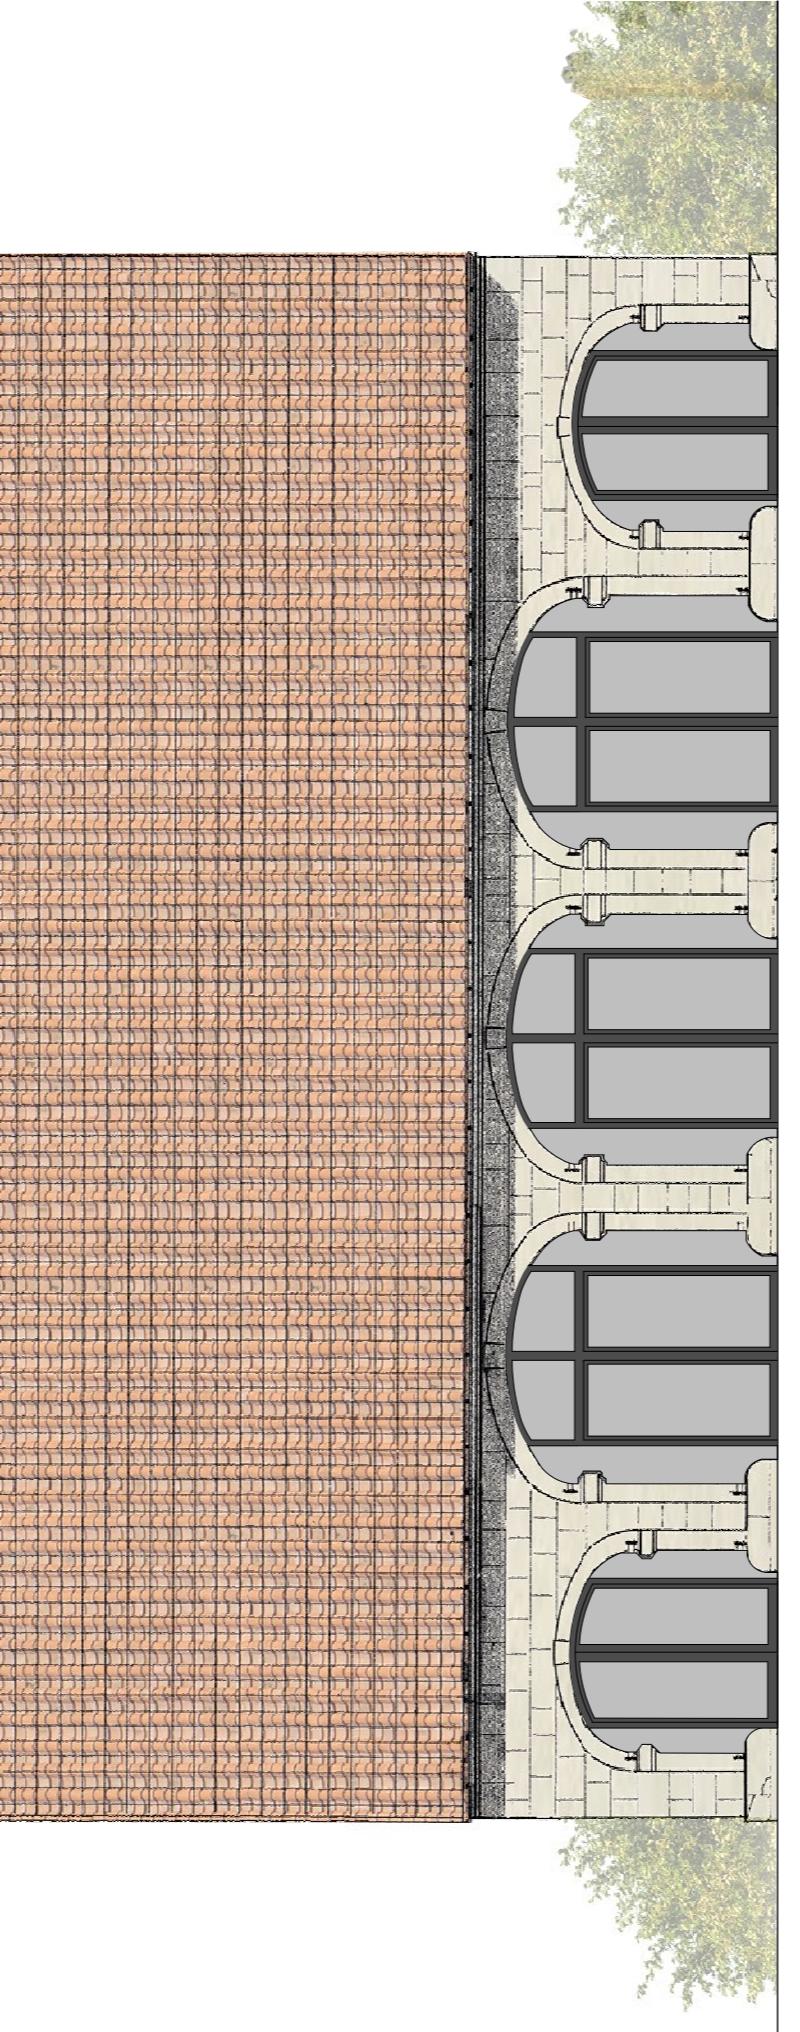

Ansicht Süd-Ost

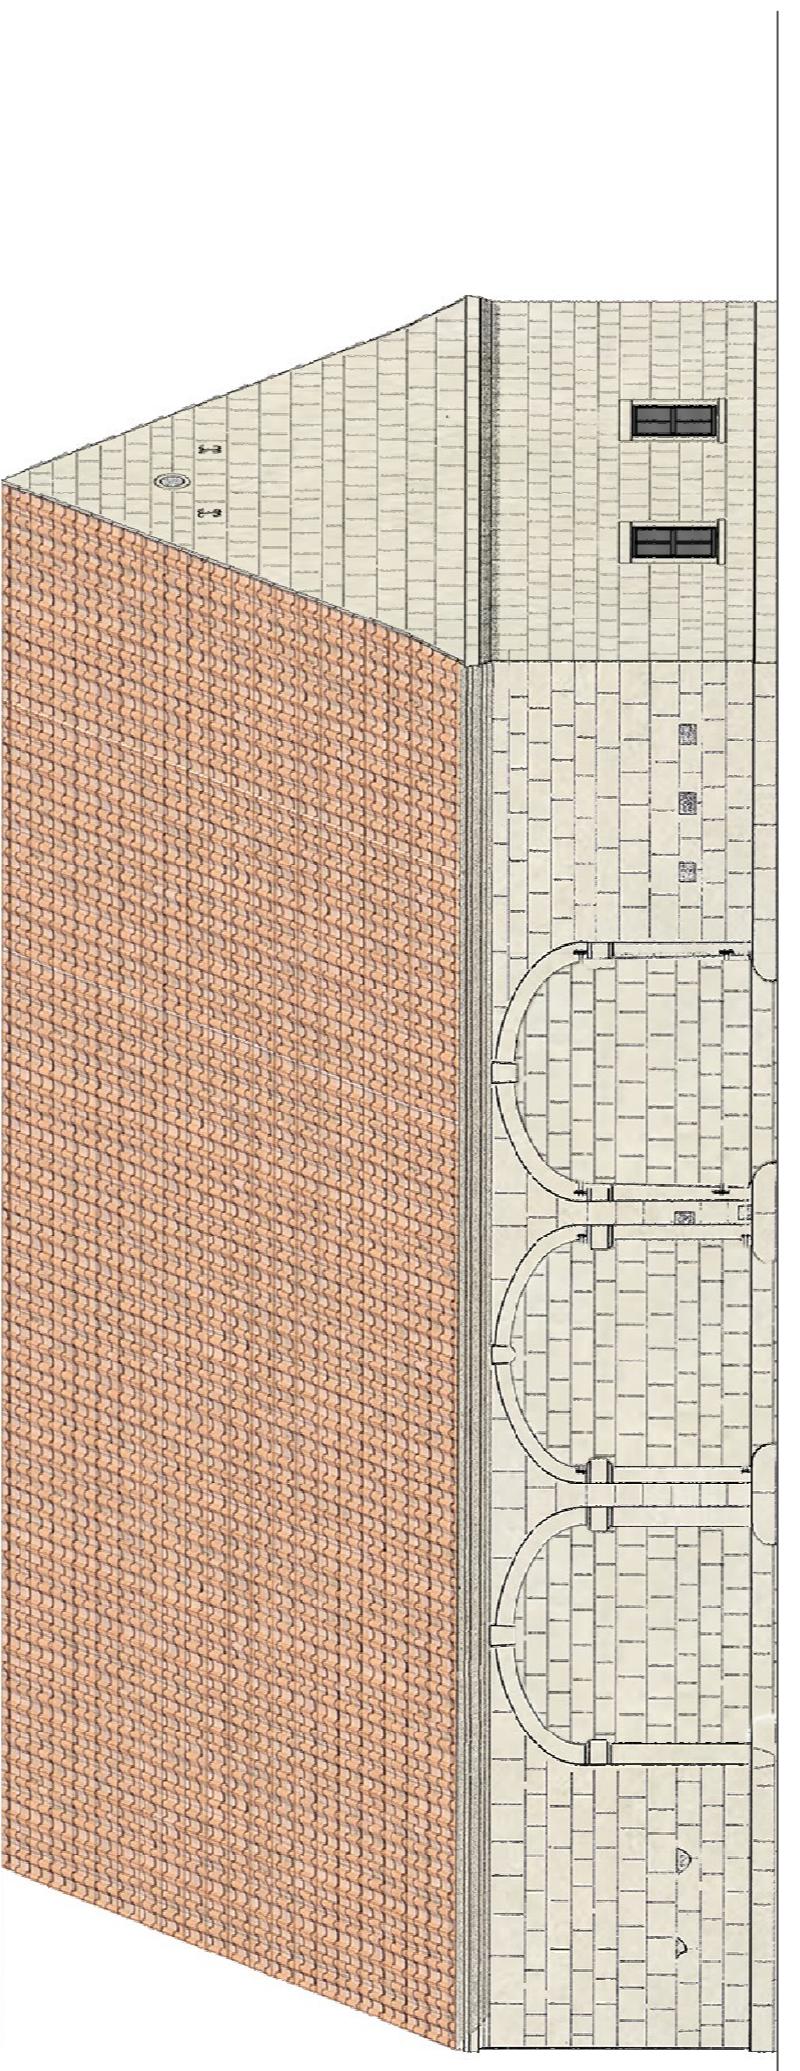

Ansicht Nord-West

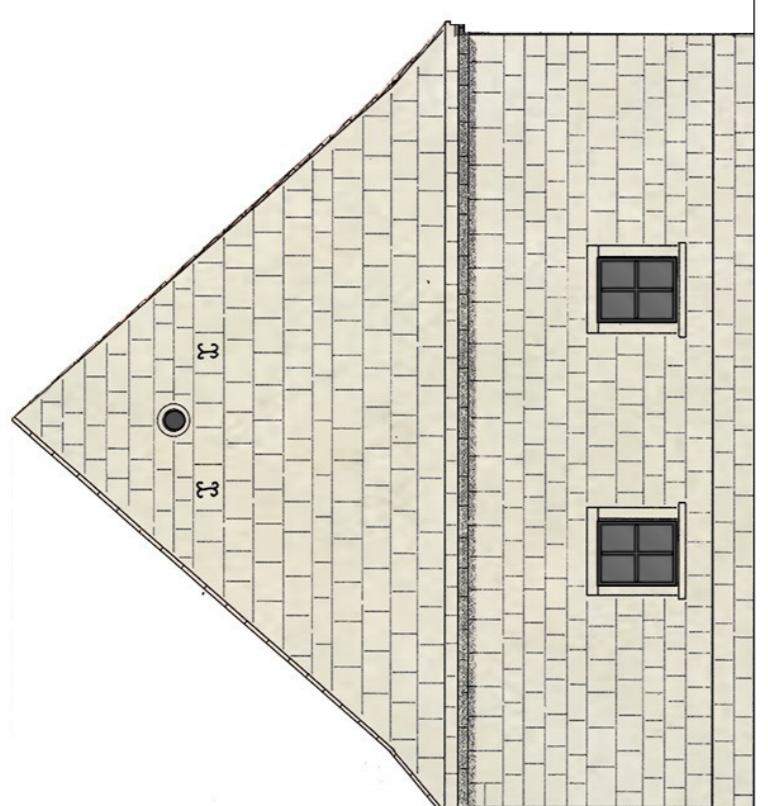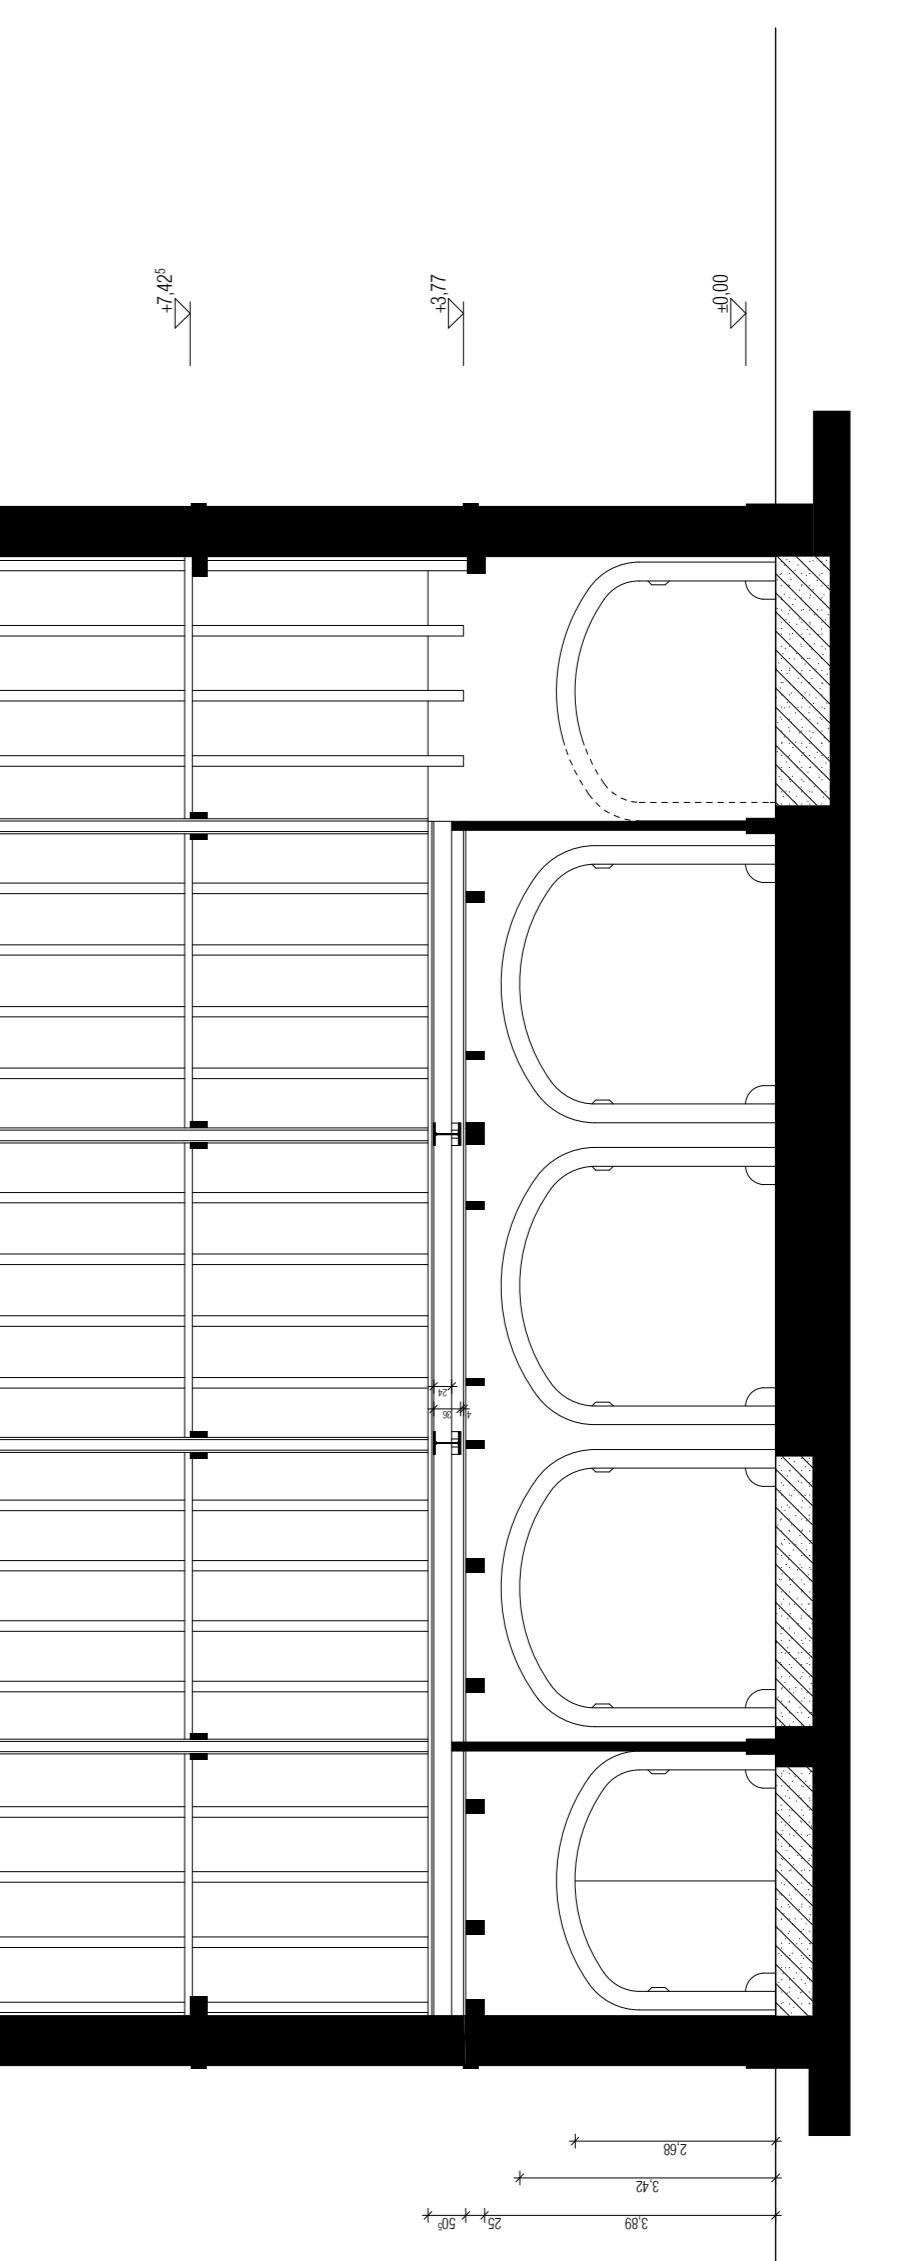

Ansicht Süd-West