
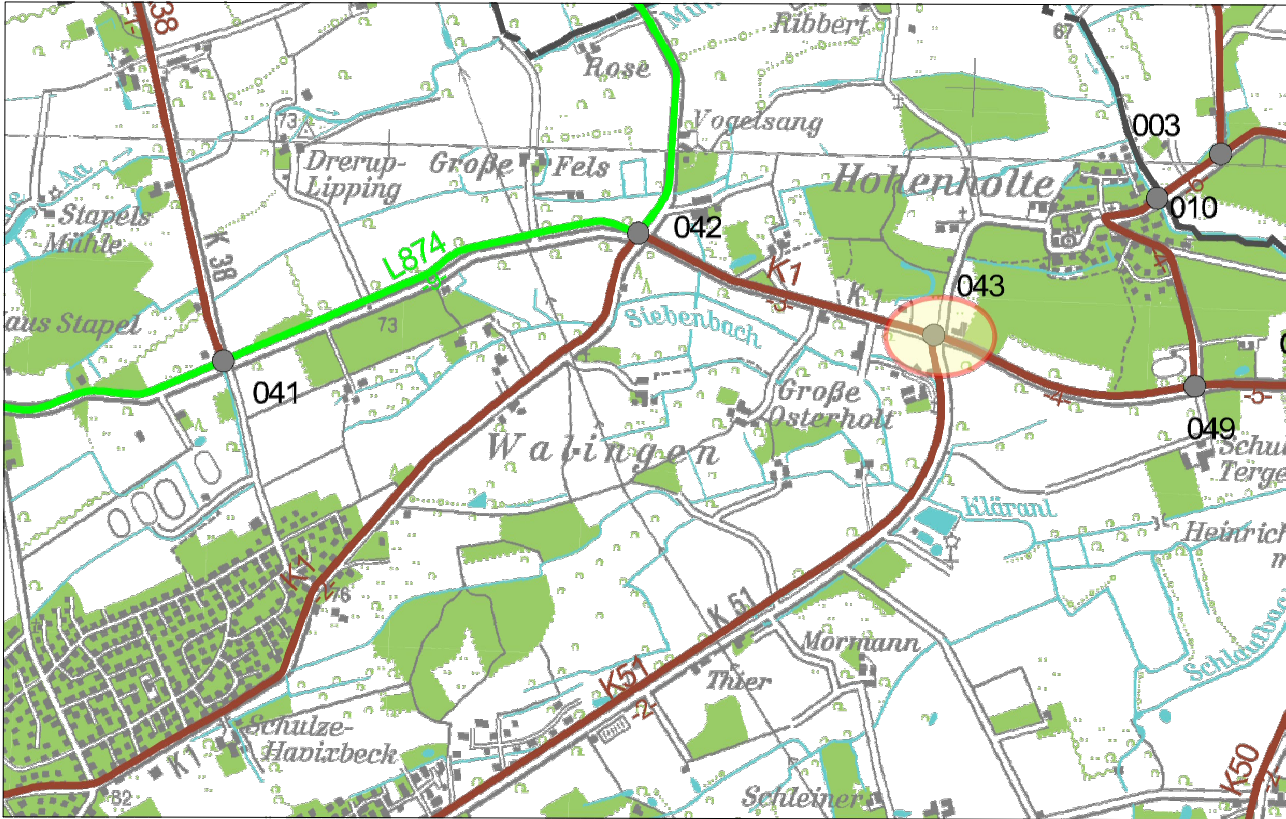


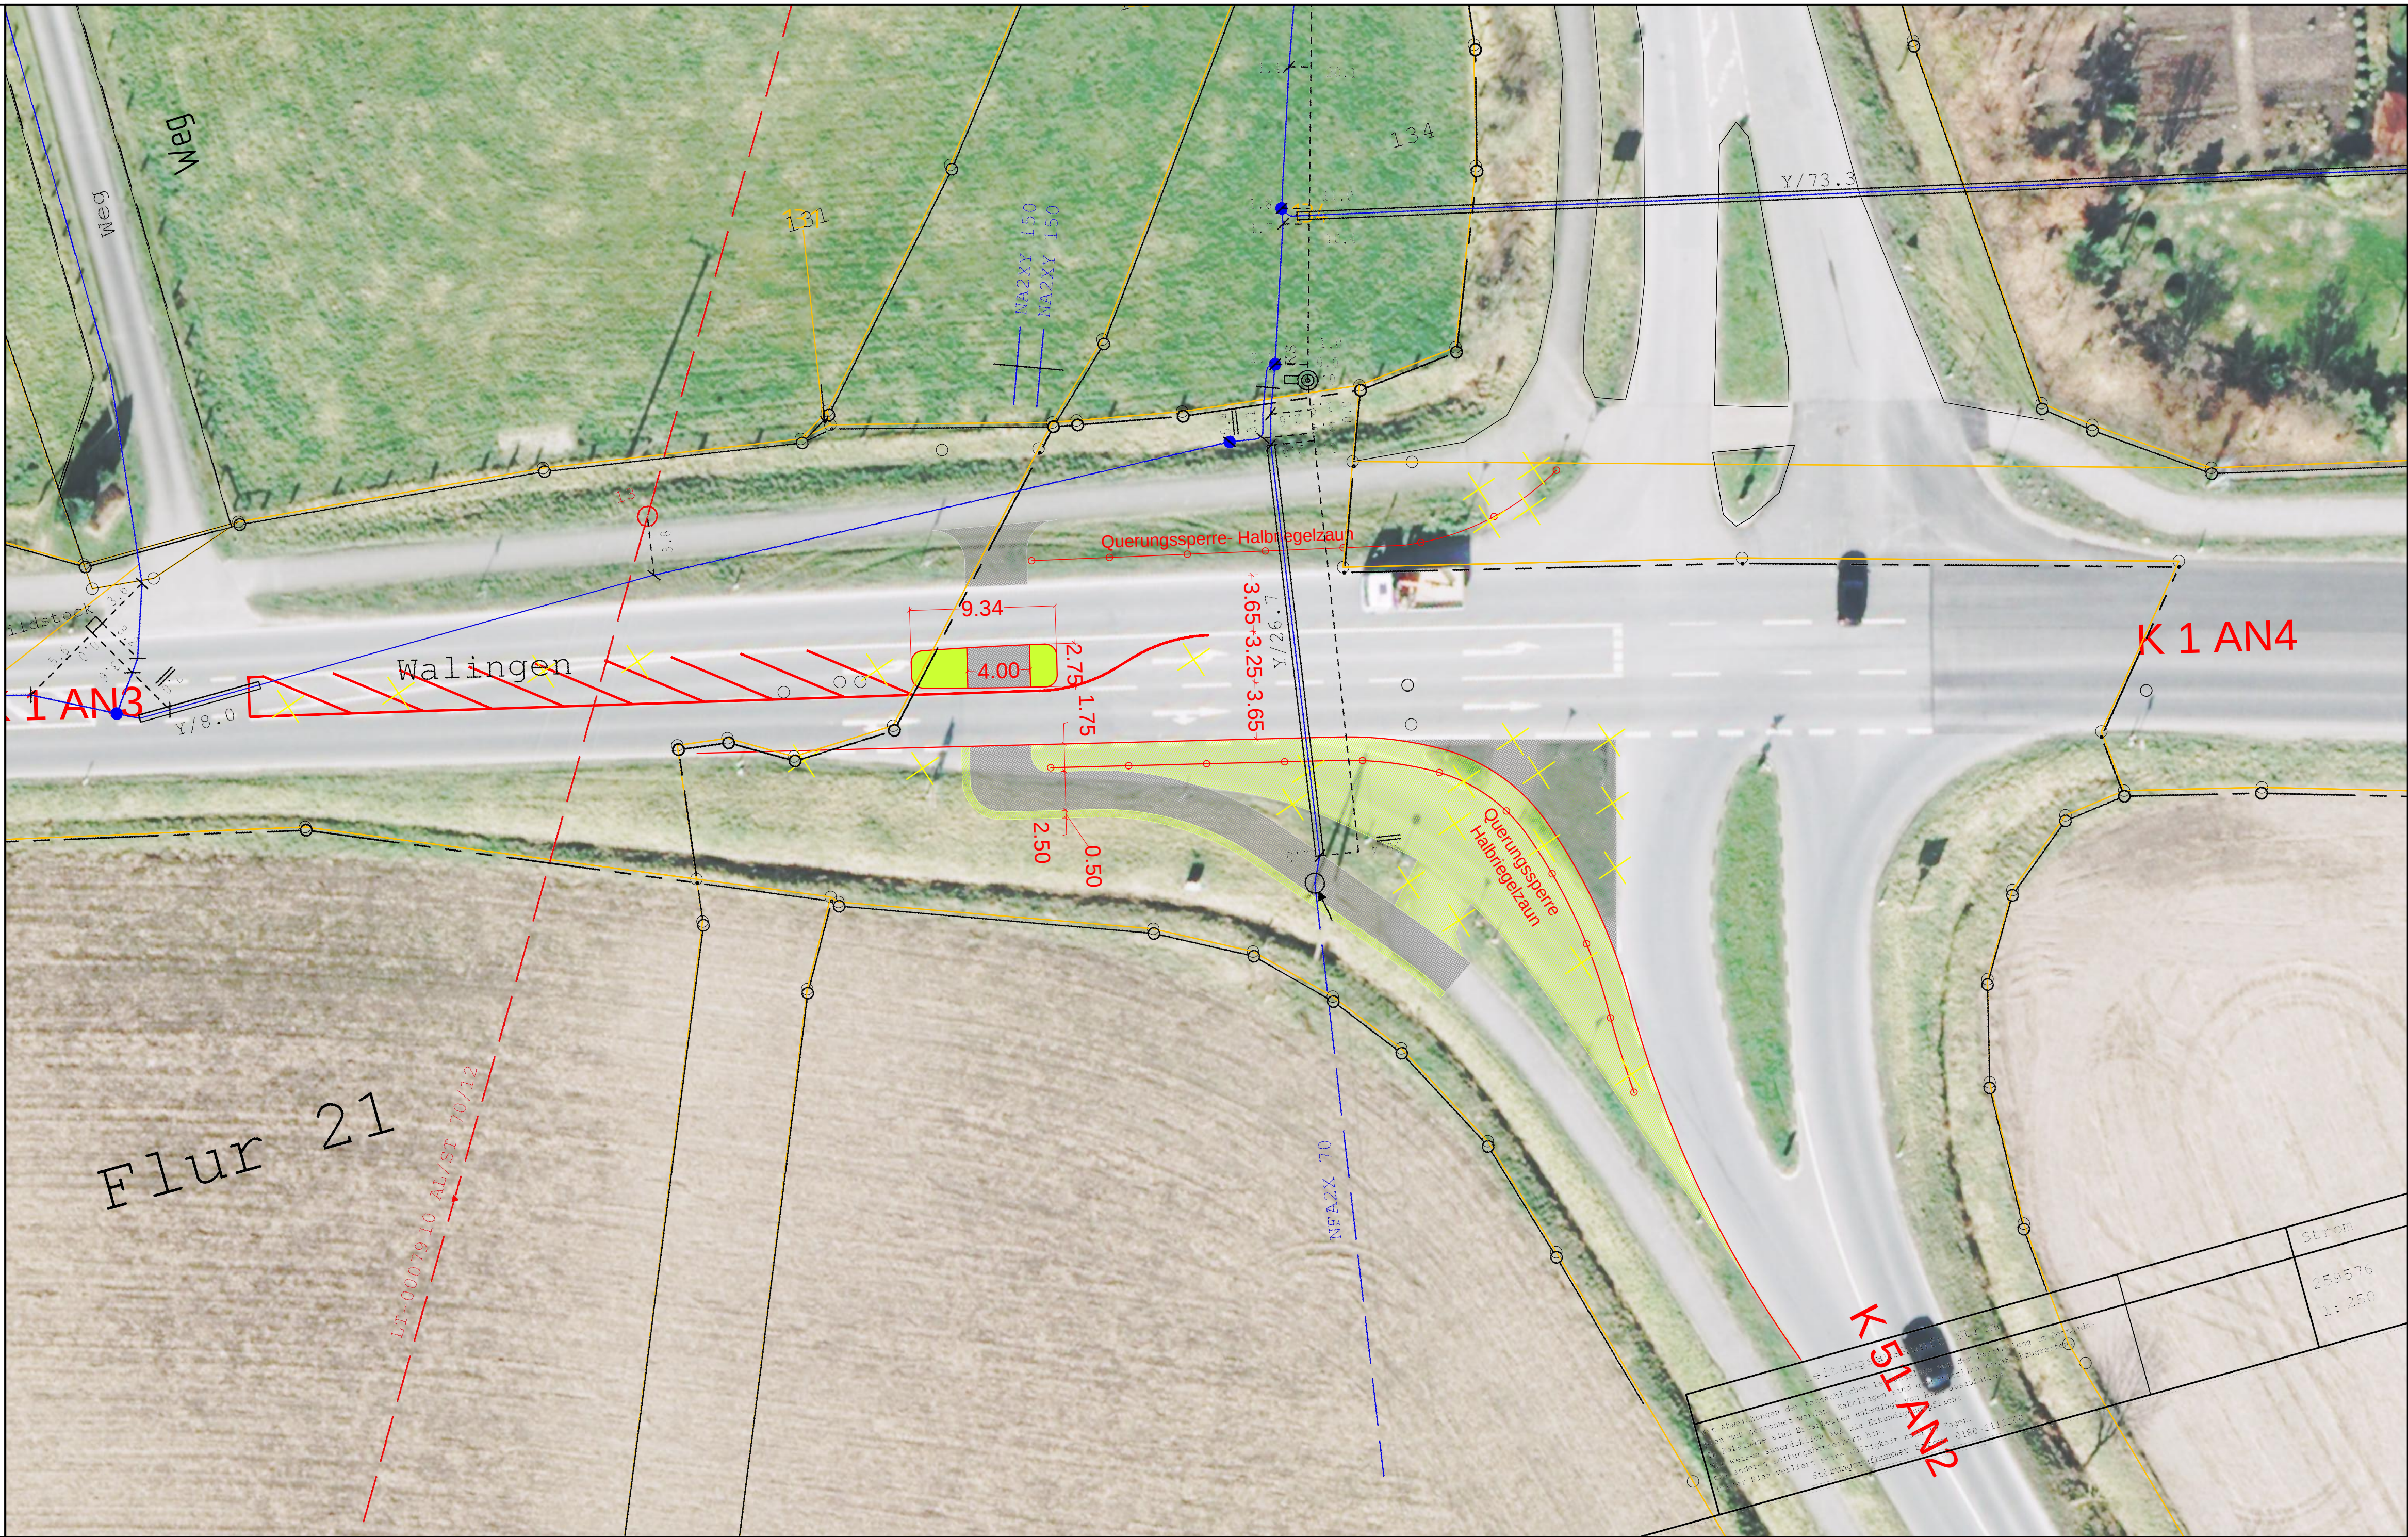

	Anlage Nr. 1 Blatt Nr.	
	Datum	Zeichen
Umgestaltung der Kreuzung K 1 / K 51 - Anlage einer Querungshilfe in Havixbeck	bearbeitet	14.11.11 Rö
	geprüft	15.11.11 Rö
Maßstab 1 : 250		
Aufgestellt: Kreis Coesfeld Straßenbauamt Der Landrat Coesfeld 15.11.11 i.A.	Lageplan Vorentwurf	