




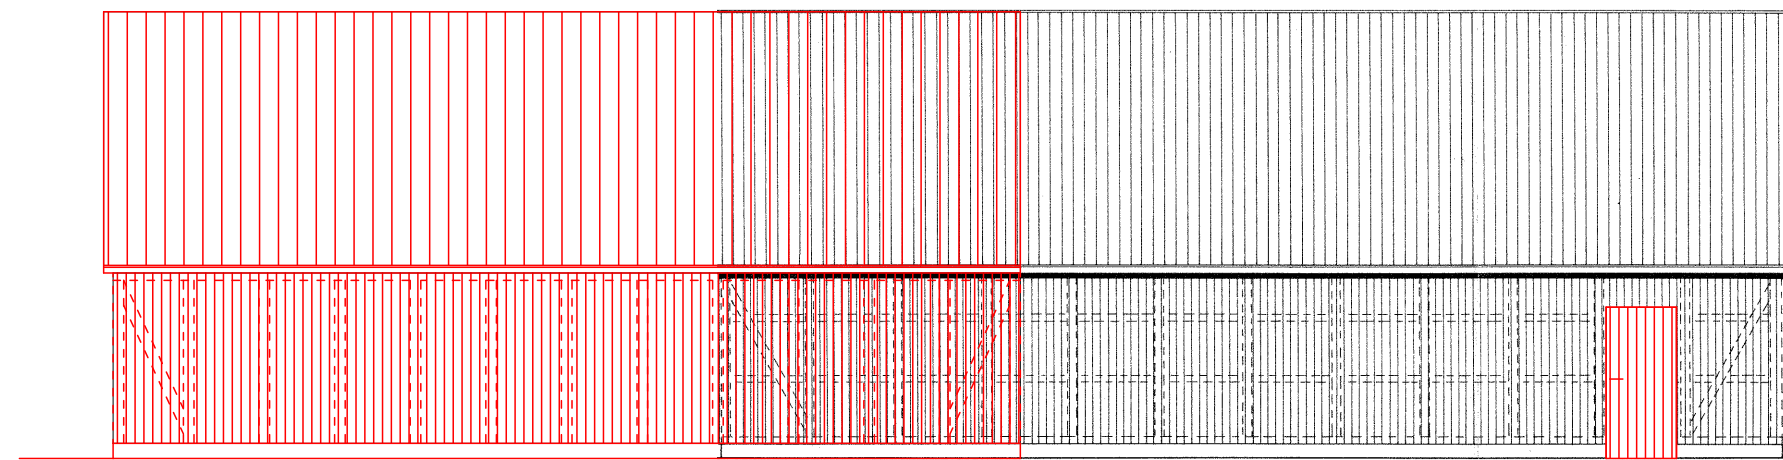


Ansicht Ost

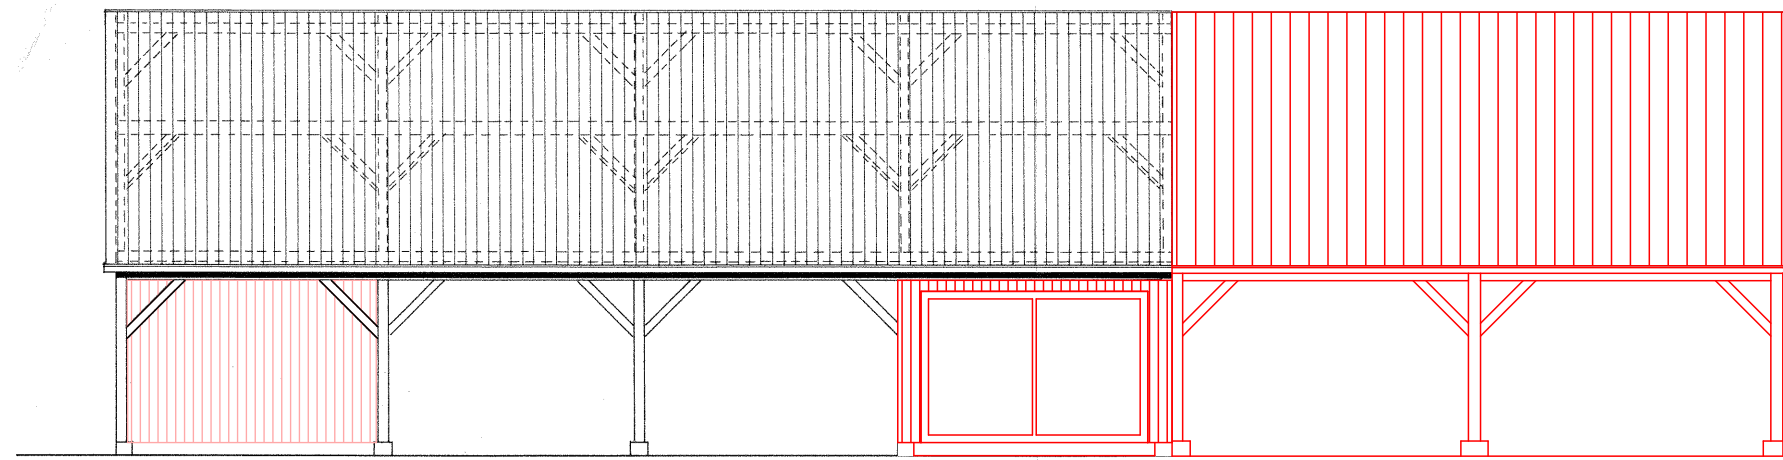


Ansicht West

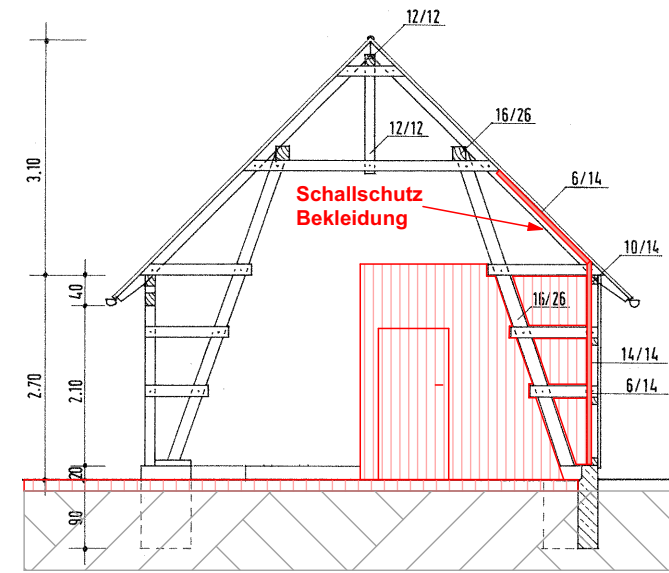

Schnitt A-A

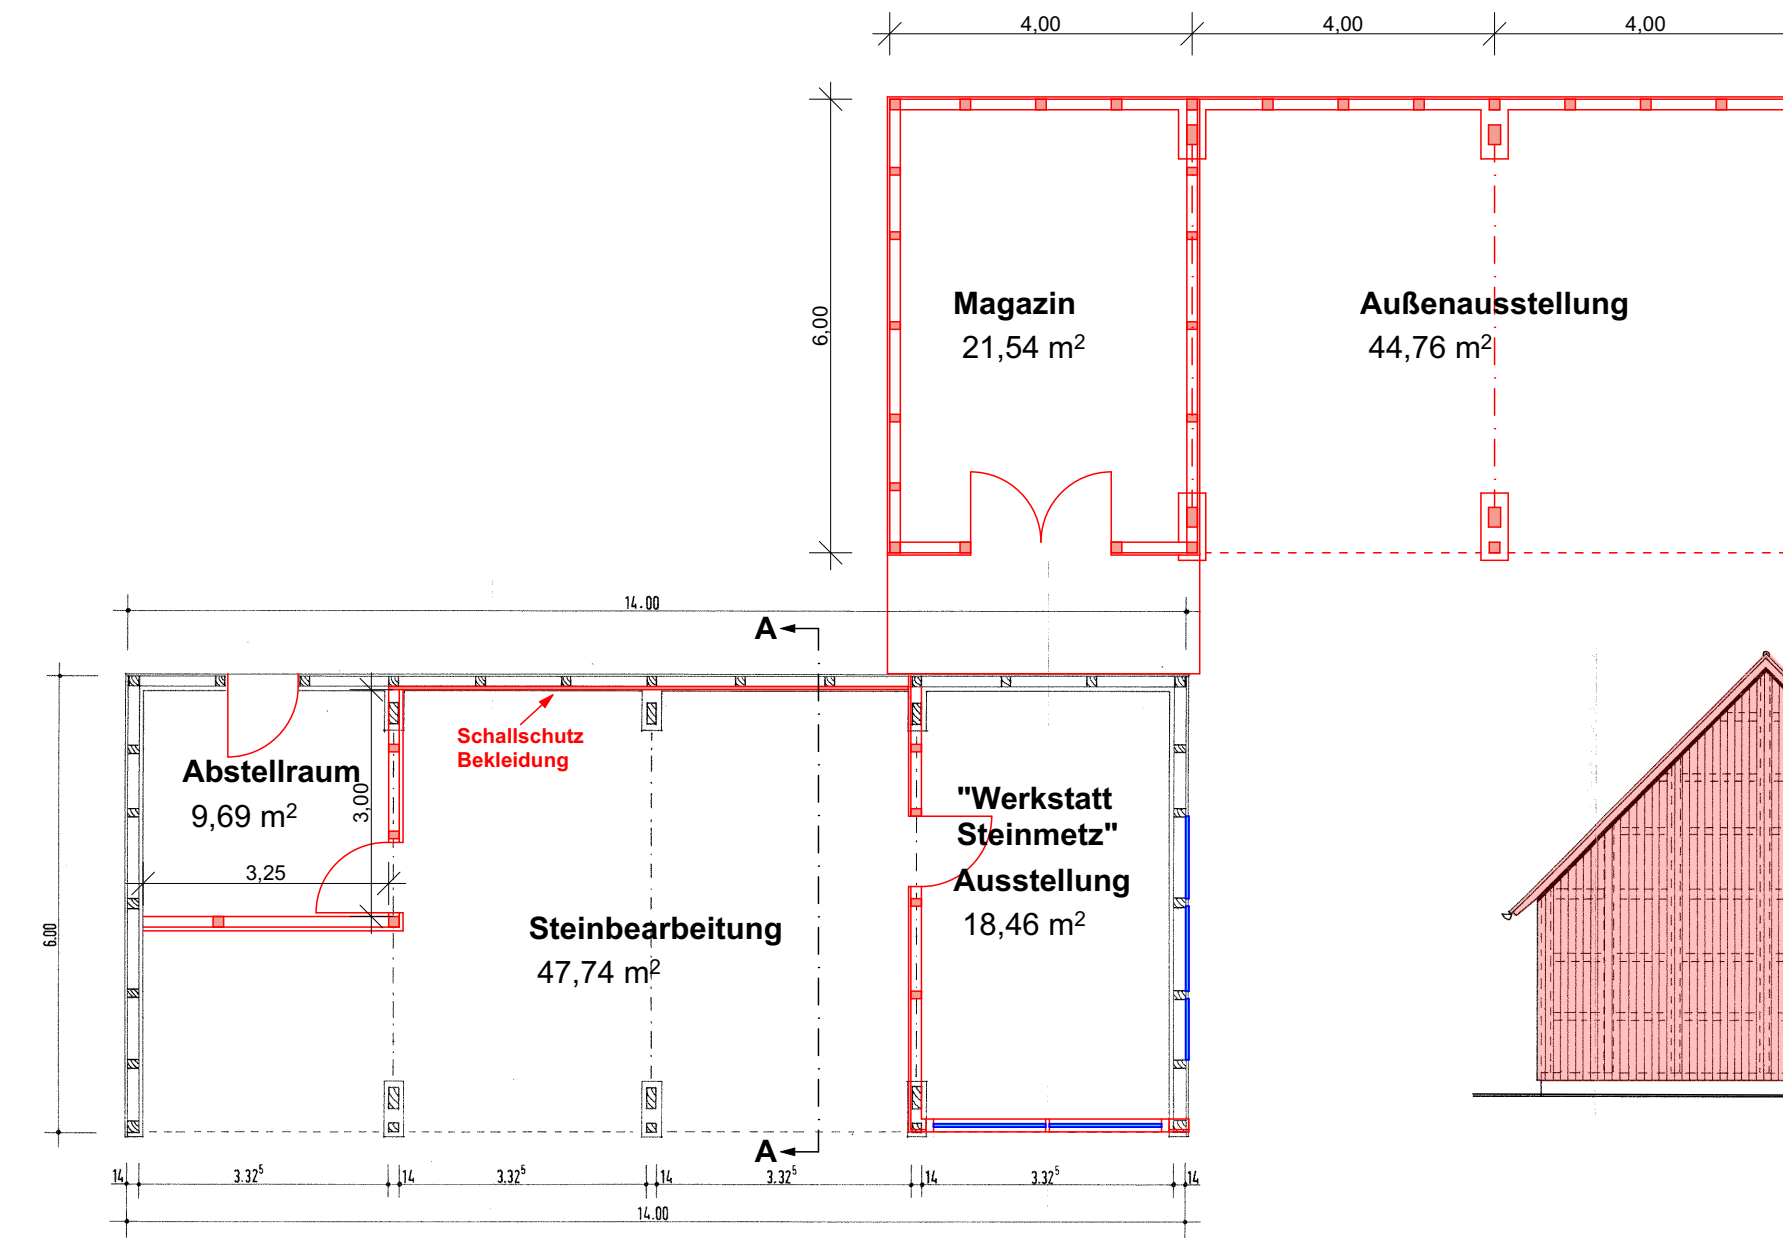

Erdgeschoss

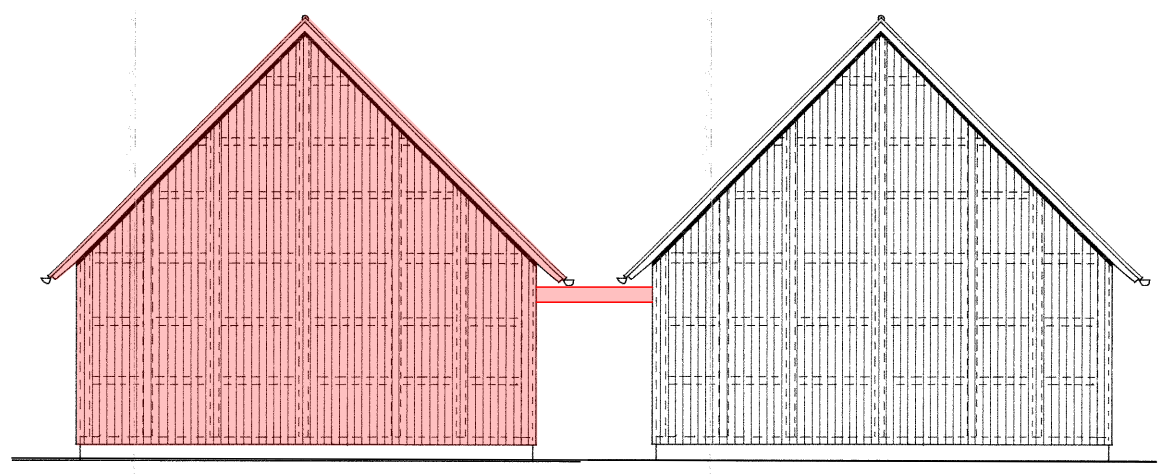


Ansicht Nord

Anordnung Variante 3

- Erhalt der Remise Bestand
- Abtrennung Abstellraum/ Einbau neue Tür "Rabertsweg"
- Abtrennung Werkstatt Steinmetz mit Teilverglasungen
- Anbringung Schallschutzbekleidung nach Vorgabe Gutachten
- Neubau Remise als Anbau, gleiche Optik und Größe wie Bestand
- Abtrennung Magazinraum
- Verbindungsdach offen oder geschlossen (Baurecht)

KONZEPTPLANUNG

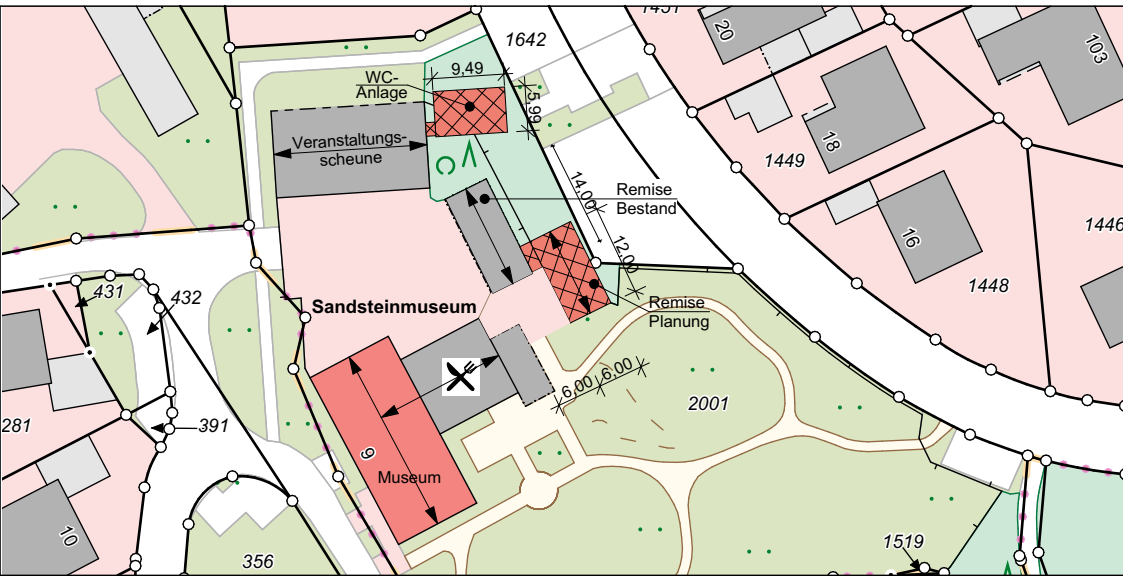

Bauherr
Gemeinde Havixbeck
Der Bürgermeister

Willi-Richter-Platz 1
48329 Havixbeck

Projekt
**Ausbau des Baumberger Sandsteinmuseum -
Neuanordnung Remisen**

Gennericher Weg 9
48329 Havixbeck

Blattbezeichnung

Grundriss Erdgeschoss, Ansichten, Schnitt, Lageplan

Maßstab:
1 : 100 Bauzeichnungen
1 : 1000 Lageplan


Datum:
04. November 2019

Blatt-Nr.:
772 - V - 07

Bearbeitung:
G. Thume
W. Kösters

Blattgröße:
DIN A2

Bestandszeichnungen
Architekt: Dipl. Ing. R. + W. Markfort
Errichtung einer Remise
Baugenehmigung 01.06.1993

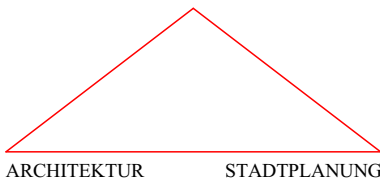

Architekturbüro
Thume + Kösters
Architekten PartGmbH

Jakobiring 3 48653 Coesfeld
Tel: 02541-981230 Fax: 981231
info@thume-koesters.archi
www.thume-koesters.archi