


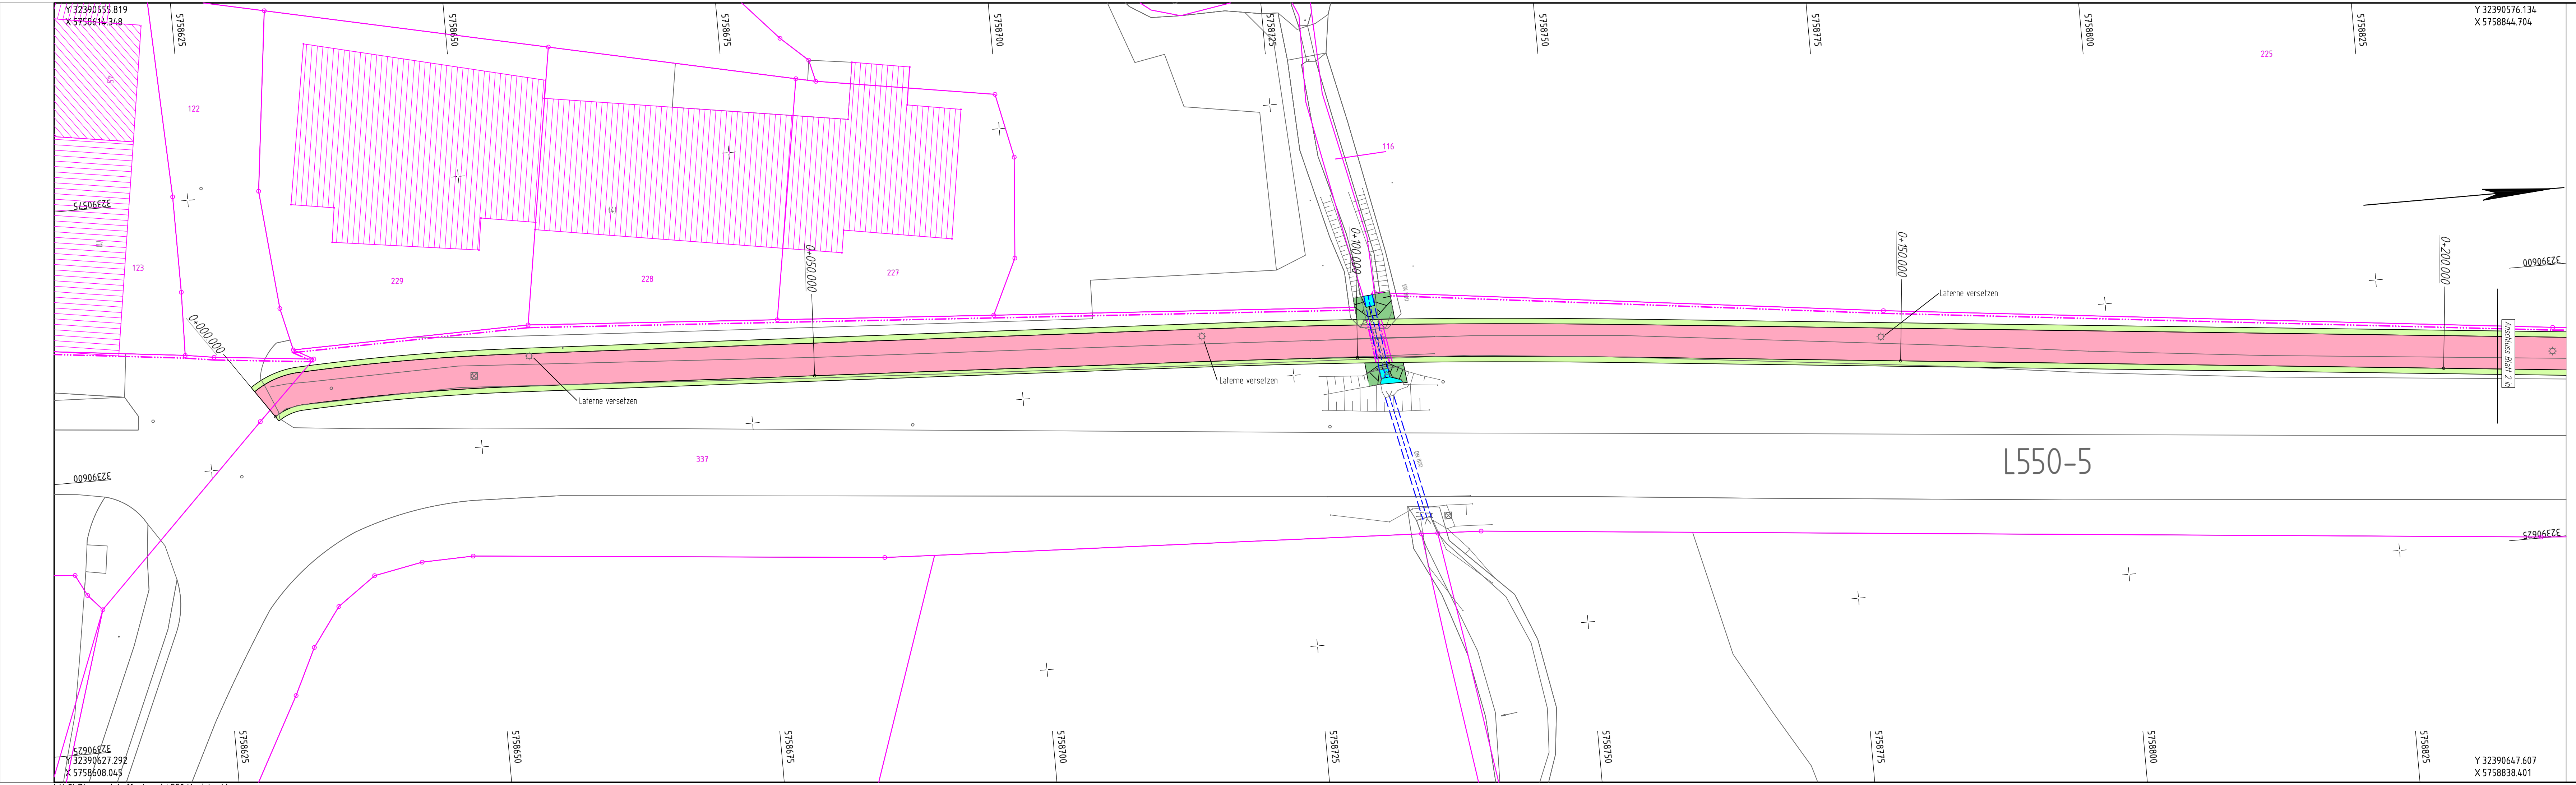

**Regionalniederlassung
Münsterland**
Wahrkamp 30, 48563 Coesfeld



Straßen.NRW.
Landesbetrieb Straßenbau Nordrhein-Westfalen
Projekt-Nr.
03-2190

Nr.	Art der Änderung	Datum	Zeichen

VORENTWURF

Landesbetrieb Straßenbau Nordrhein-Westfalen	Unterlage / Blatt-Nr.: 5 / 1
Straße: L 550 Station:	Lageplan
PROJIS-Nr.:	Maßstab: 1 : 250

Radwegsanie rung im Zuge der L 550 Havixbeck	
Entwurfsdatum: (Datum) Aufgestellt: (Datum)	
Der Leiter der Regionalniederlassung XY	
i.A.	