


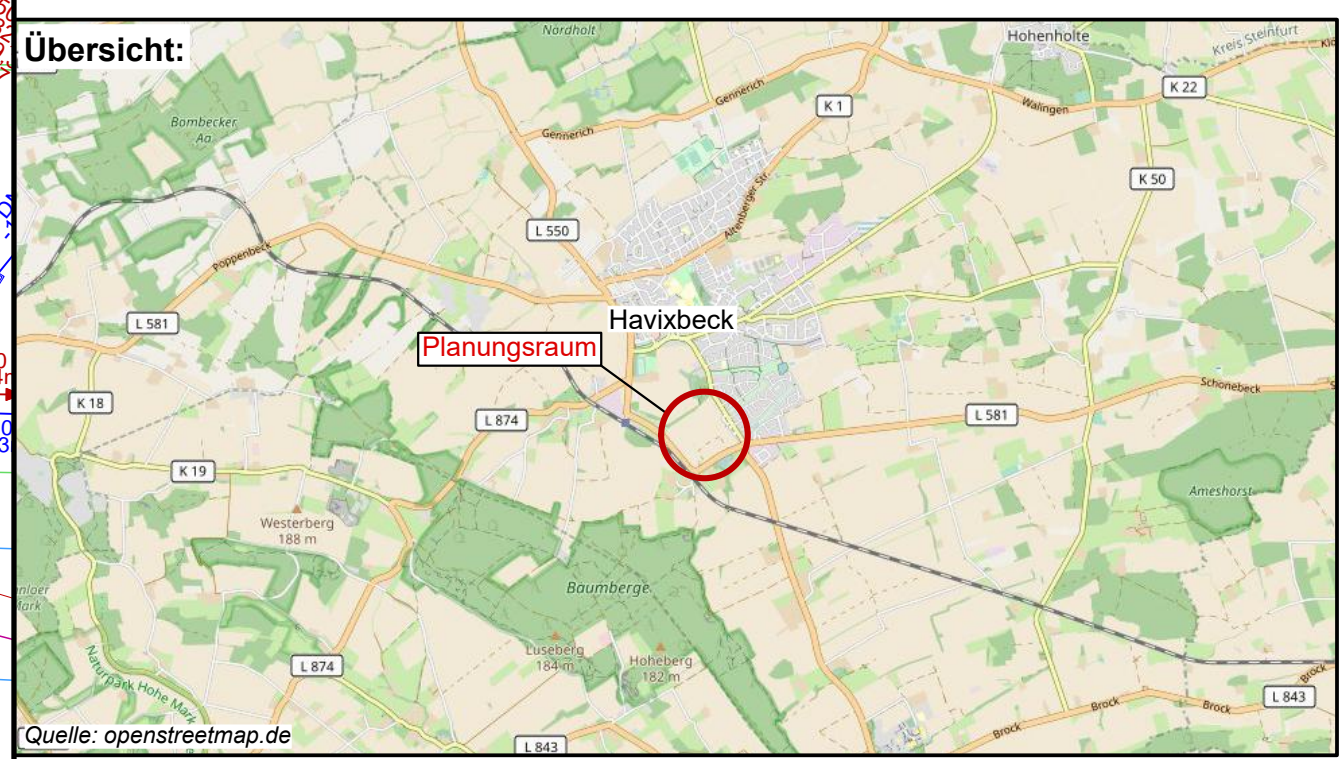

Änderungen:

Index	Datum	Name	Art der Änderung

HAVIXBECK
Gemeinde Havixbeck

Erschließung Wohnbebauung Masbeck
- Entwässerungskonzept -

Auftraggeber:

Gemeinde Havixbeck
Willi-Richter-Platz 1
48329 Havixbeck

FLICK INGENIEURGEMEINSCHAFT

Adresse: Neumarkt 31 · 48477 Ibbenbüren
Fon: 05451 / 9105-3 Fax: 05451 / 9105-55
E-Mail: info@ing-flick.de Web: www.ing-flick.de

Lageplan

Maßstab: 1:500

Planung: Hr. Gomer

Zugabe: 24.05.2023

Datum: 24.05.2023

Zeichnung: Fr. Kahlmann

Modell: Rahmen

R:\Kunden\K62710565_Projekt\Phase1\4\Entwurf\G02drz_lg01.dwg