



Variante 1 - Radfahrschutzstreifen

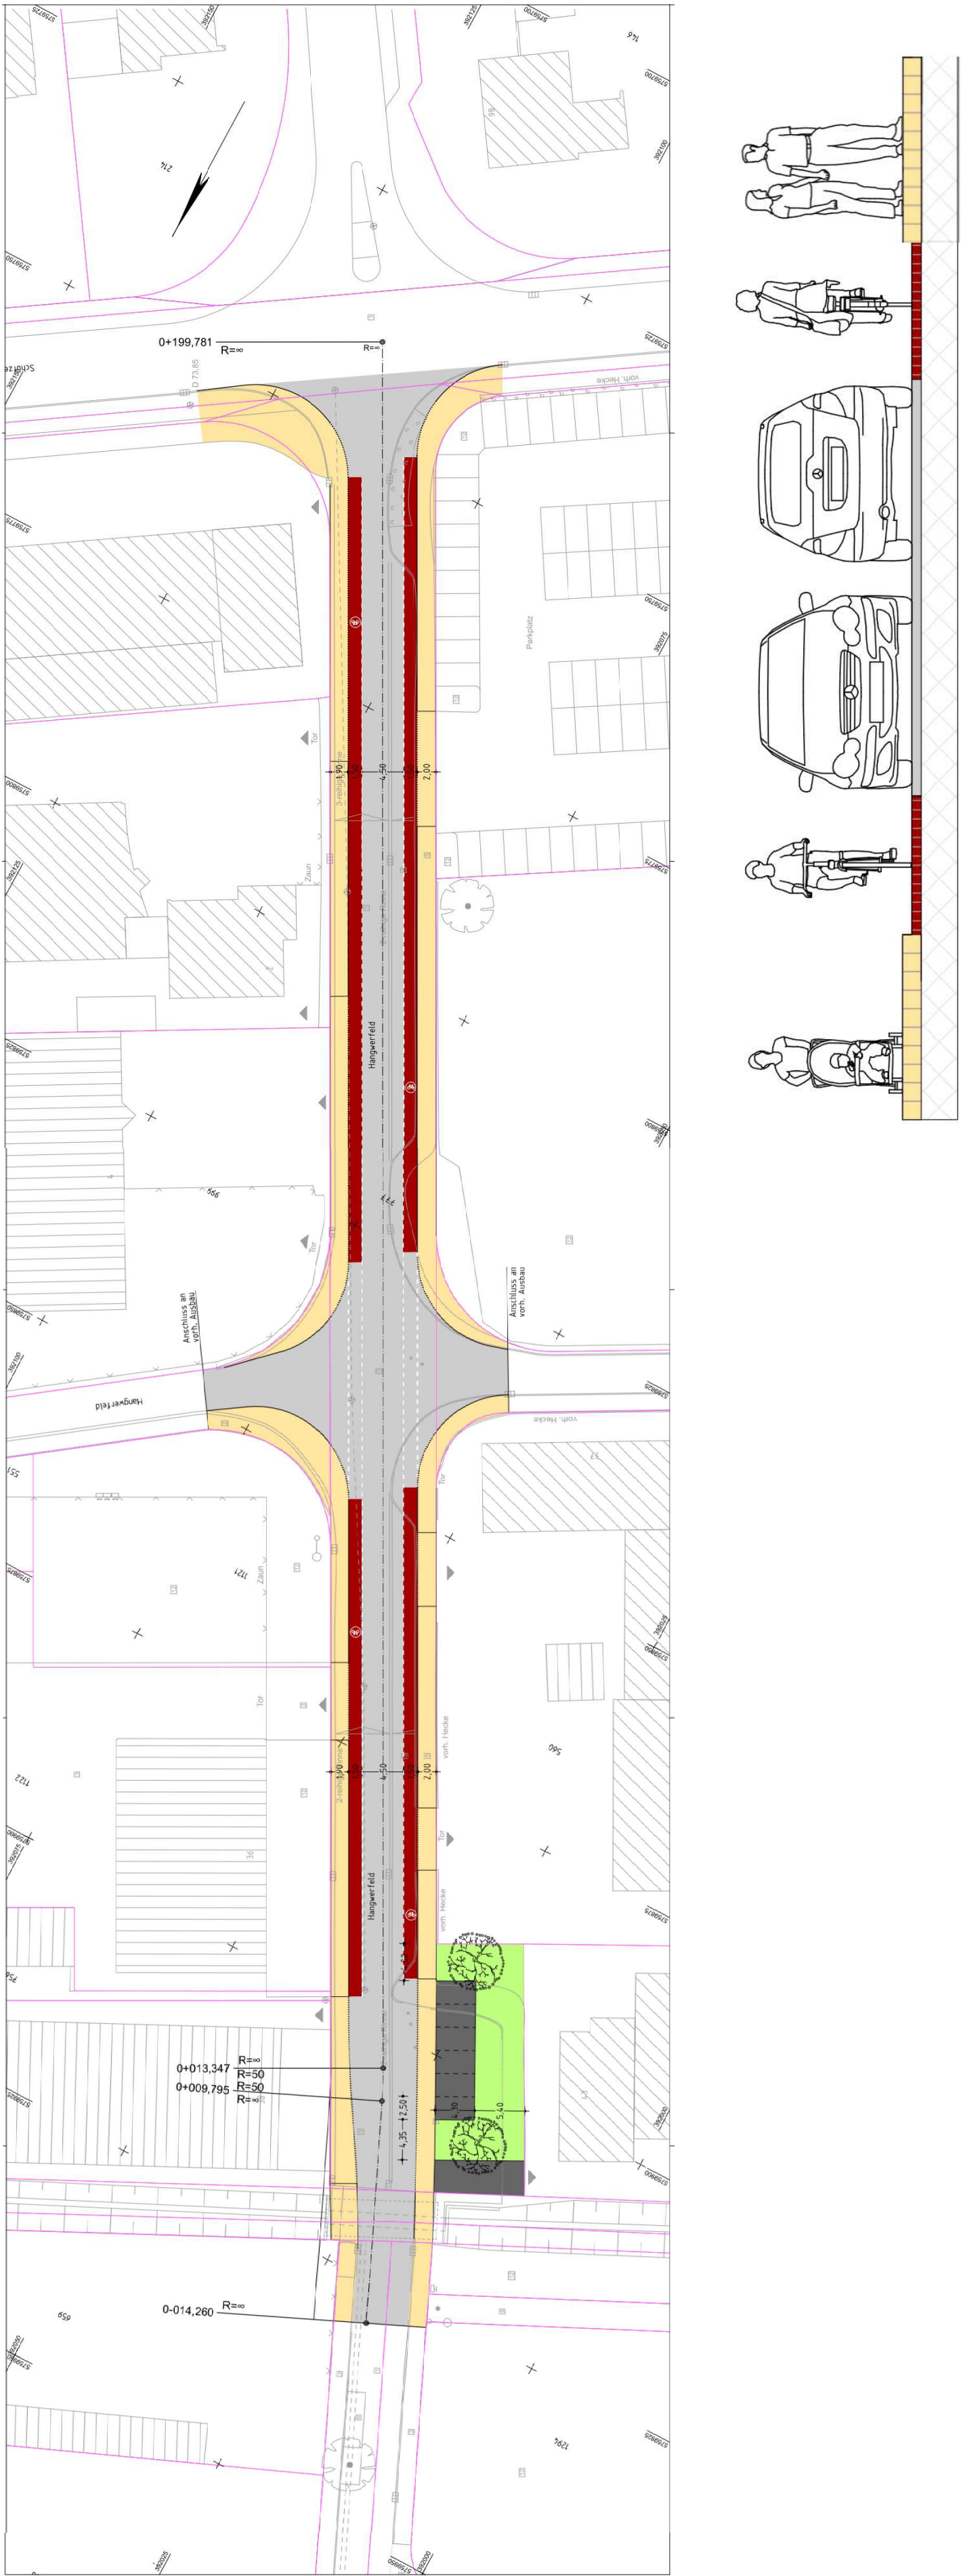

Variante 2 - beruhigter Bereich

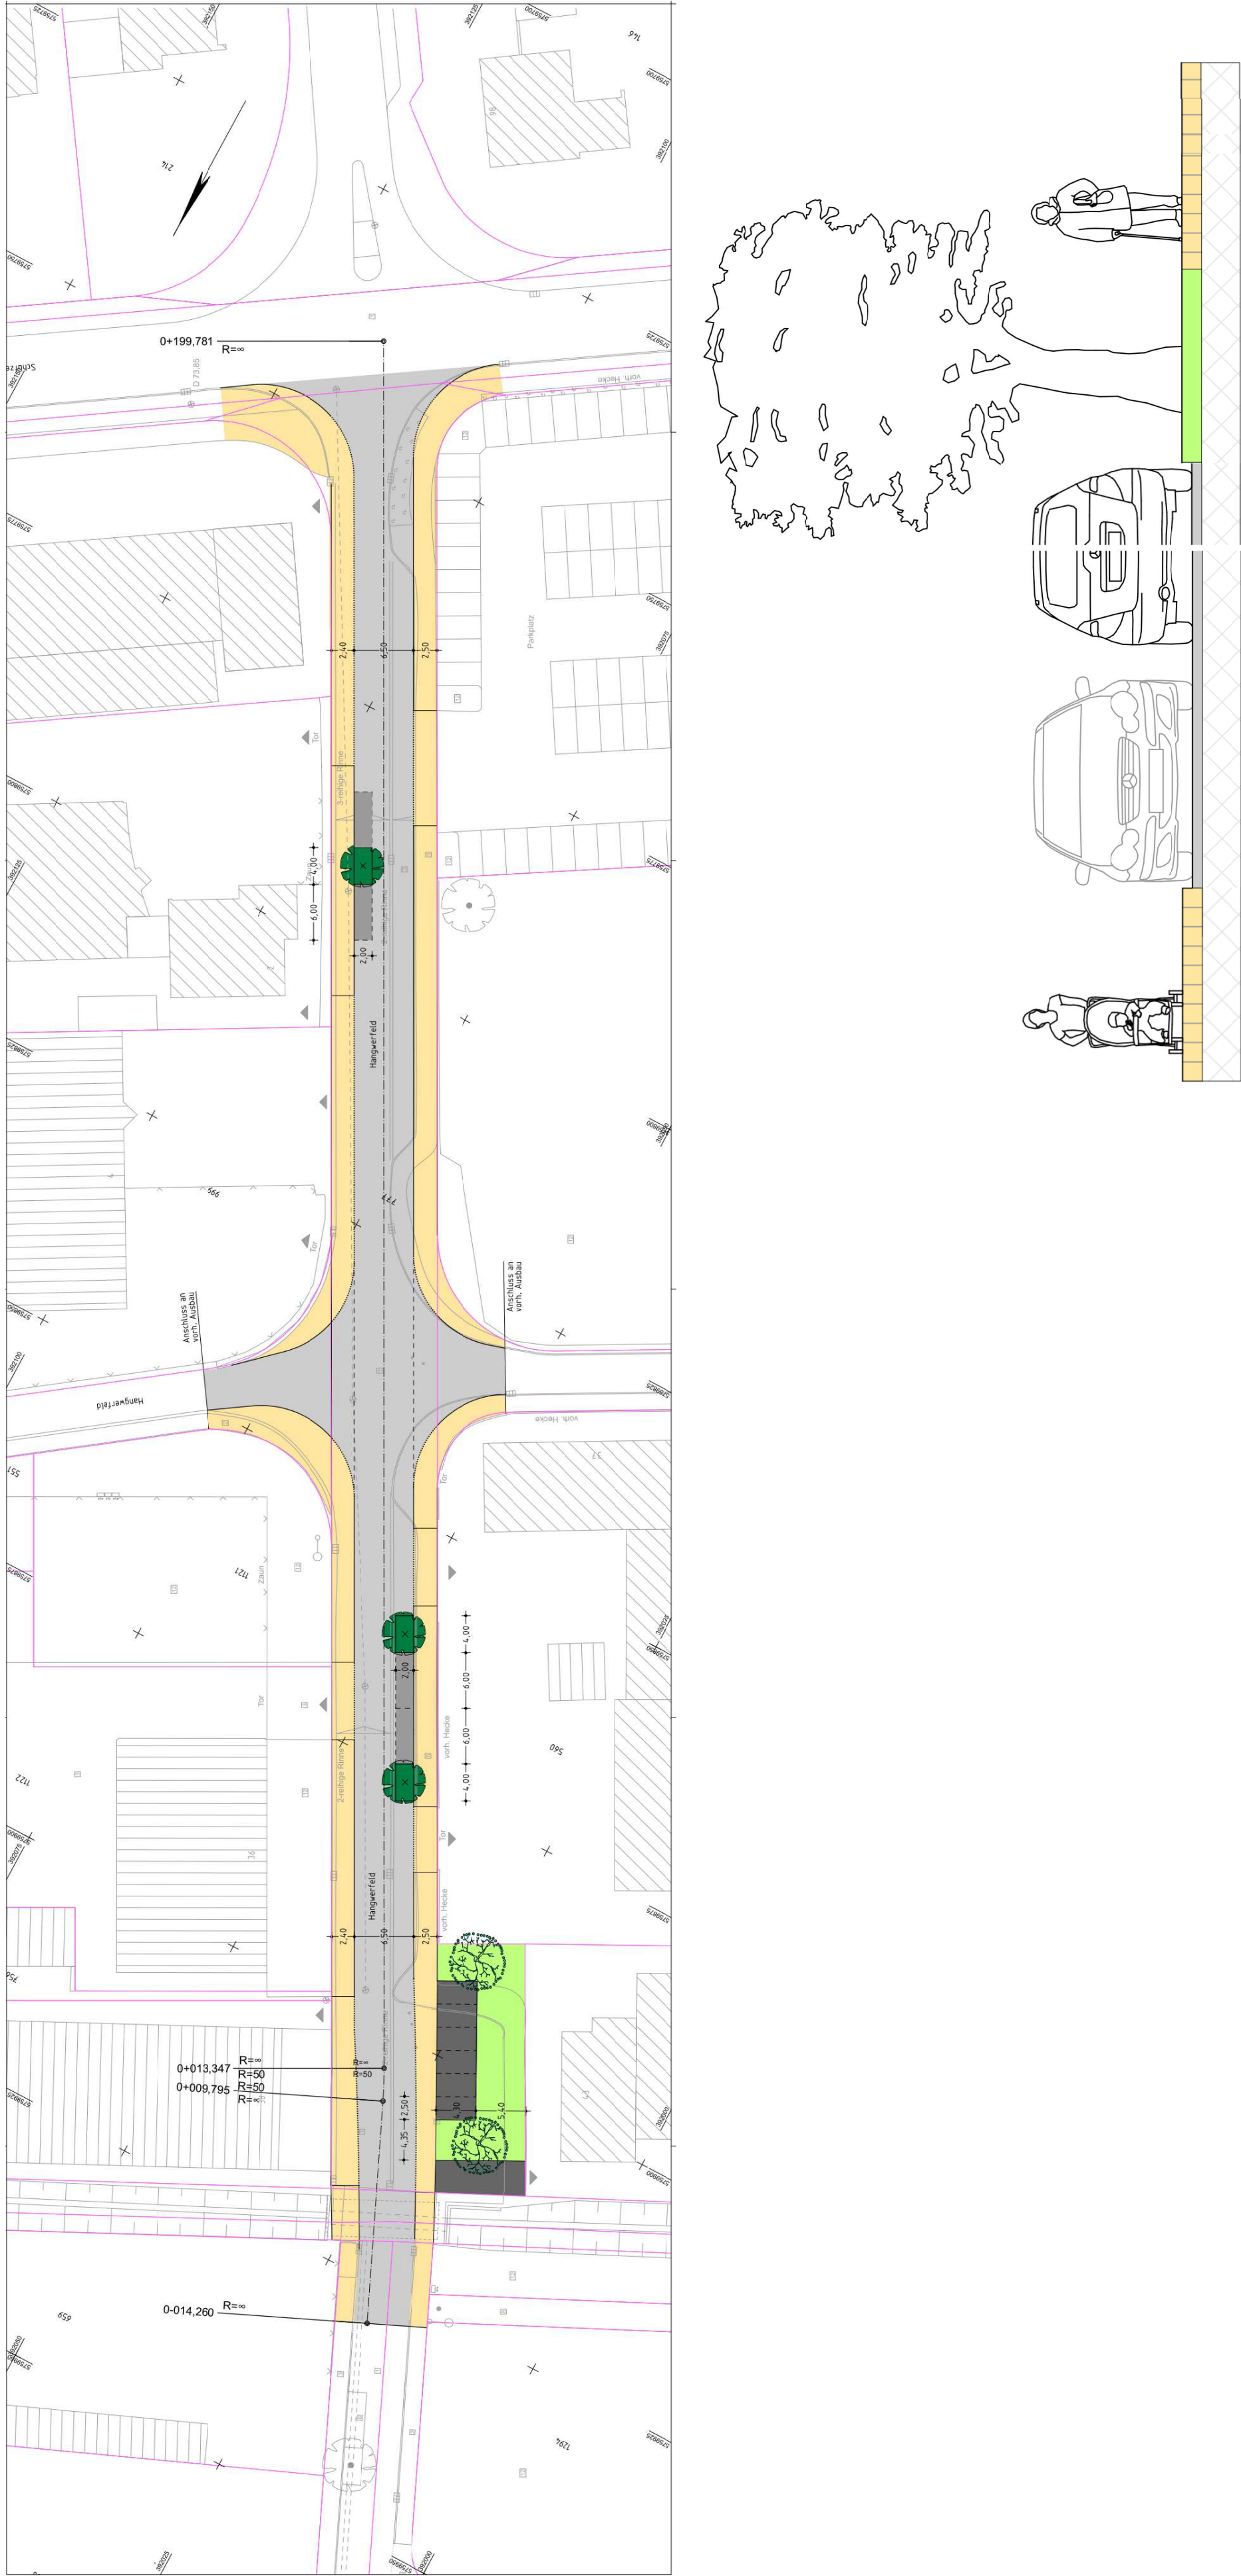

3							
2							
1							
Nr.		Art der Änderung		Datum		Zeichen	
Eckwerf- bearbeitung		Stand: 07.08.2023		bearbeitet gezeichnet geprüft		Datum	
THOMAS & BÖKAMP Ingenieurgesellschaft mbH www.thomas-boekamp.de		Münster, den2023		Zeichen			
Tel. 02534 610-0 Fax 02534 610-222 info@thomas-boekamp.de							

Bauherr- Auftraggeber		Gemeinde Havixbeck Krs. Coesfeld, Reg.- Bez. Münster	
Projekt:		Hangwerfeld	
Ausführungsplanung Straßenbau Lageplan, Variante 2		Zchng.-Nr.: 110	Archiv-Nr.: Zchng.- m
		Maßstab: 1:250	gepr.: gepr.:
		Anlage:	