


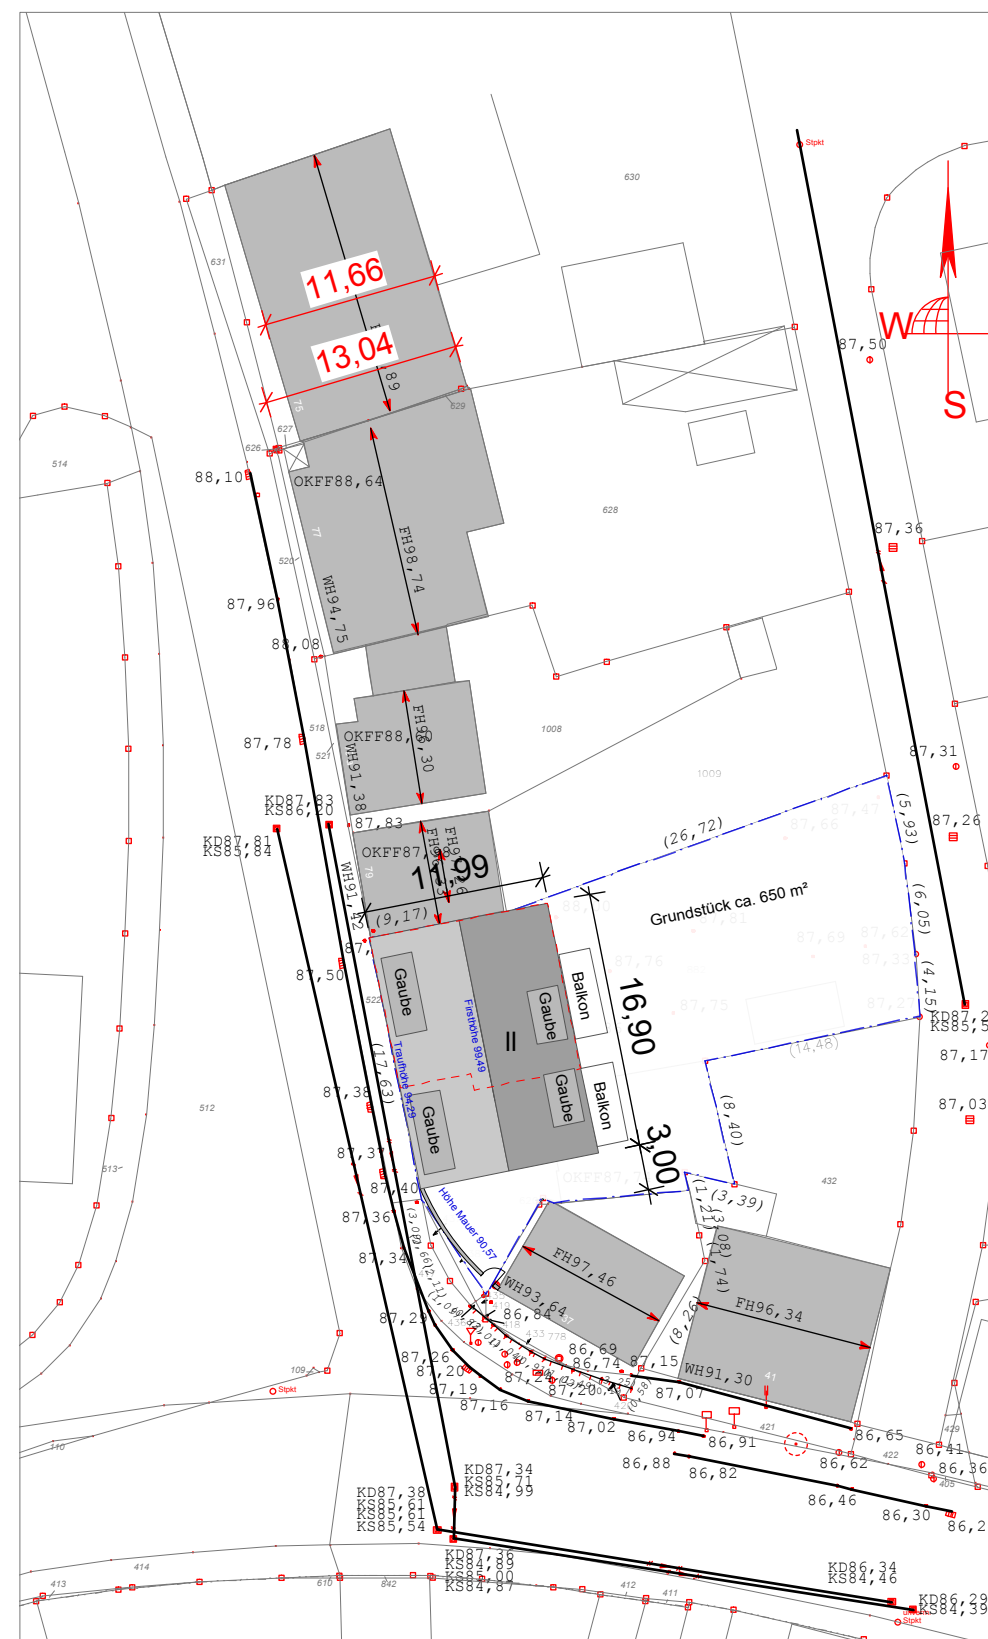

LEGENDE:

BAUVORHABEN :
Neubau eines Mehrfamilienhauses

BAUORT :
Hauptstraße 81
48329 Havixbeck

bk bleckmann und krysz	a architekten
Sternstraße 22 Fon (0251) 915 888-0 info@bleckmann-krysz.de	D-48145 Münster Fax (0251) 915 888-29 www.bleckmann-krysz.de

FREIGABE :

BAUHERR :
Gebäudemanufaktur Münster GmbH
Schützenstraße 12
48143 Münster

FREIGABE :

ZEICHNUNG :
Entwurf und Abbruch mit Kataster

PLANUNGSSTUFE :	Entwurf
-----------------	---------

MAßSTAB :	1:500	PLAN - NR. :	01
------------------	-------	---------------------	----

ZEICHEN :	JC	DATUM :	25.10.2013
------------------	----	----------------	------------

DATEI : 00408_2013-10-25_ Entwurf.vwx	FORMAT : A3
---	---------------------------



LEGENDE:

BAUVORHABEN :
Neubau eines Mehrfamilienhauses

BAUORT :
Hauptstraße 81
48329 Havixbeck

bk a

bleckmann und krysz architekten

Sternstraße 22 D-48145 Münster
Fon (0251) 915 888-0 Fax (0251) 915 888-29
info@bleckmann-krysz.de www.bleckmann-krysz.de

FREIGABE :


BAUHERR :
Gebäudemanufaktur Münster GmbH
Schützenstraße 12
48143 Münster

FREIGABE :

ZEICHNUNG :
Grundriss Erdgeschoss

PLANUNGSSTUFE :
Entwurf

MAßSTAB : 1:100	PLAN - NR. : 02
ZEICHEN : JC	DATUM : 25.10.2013
DATEI : 00408_2013-10-25_Entwurf.vwx	FORMAT : A3

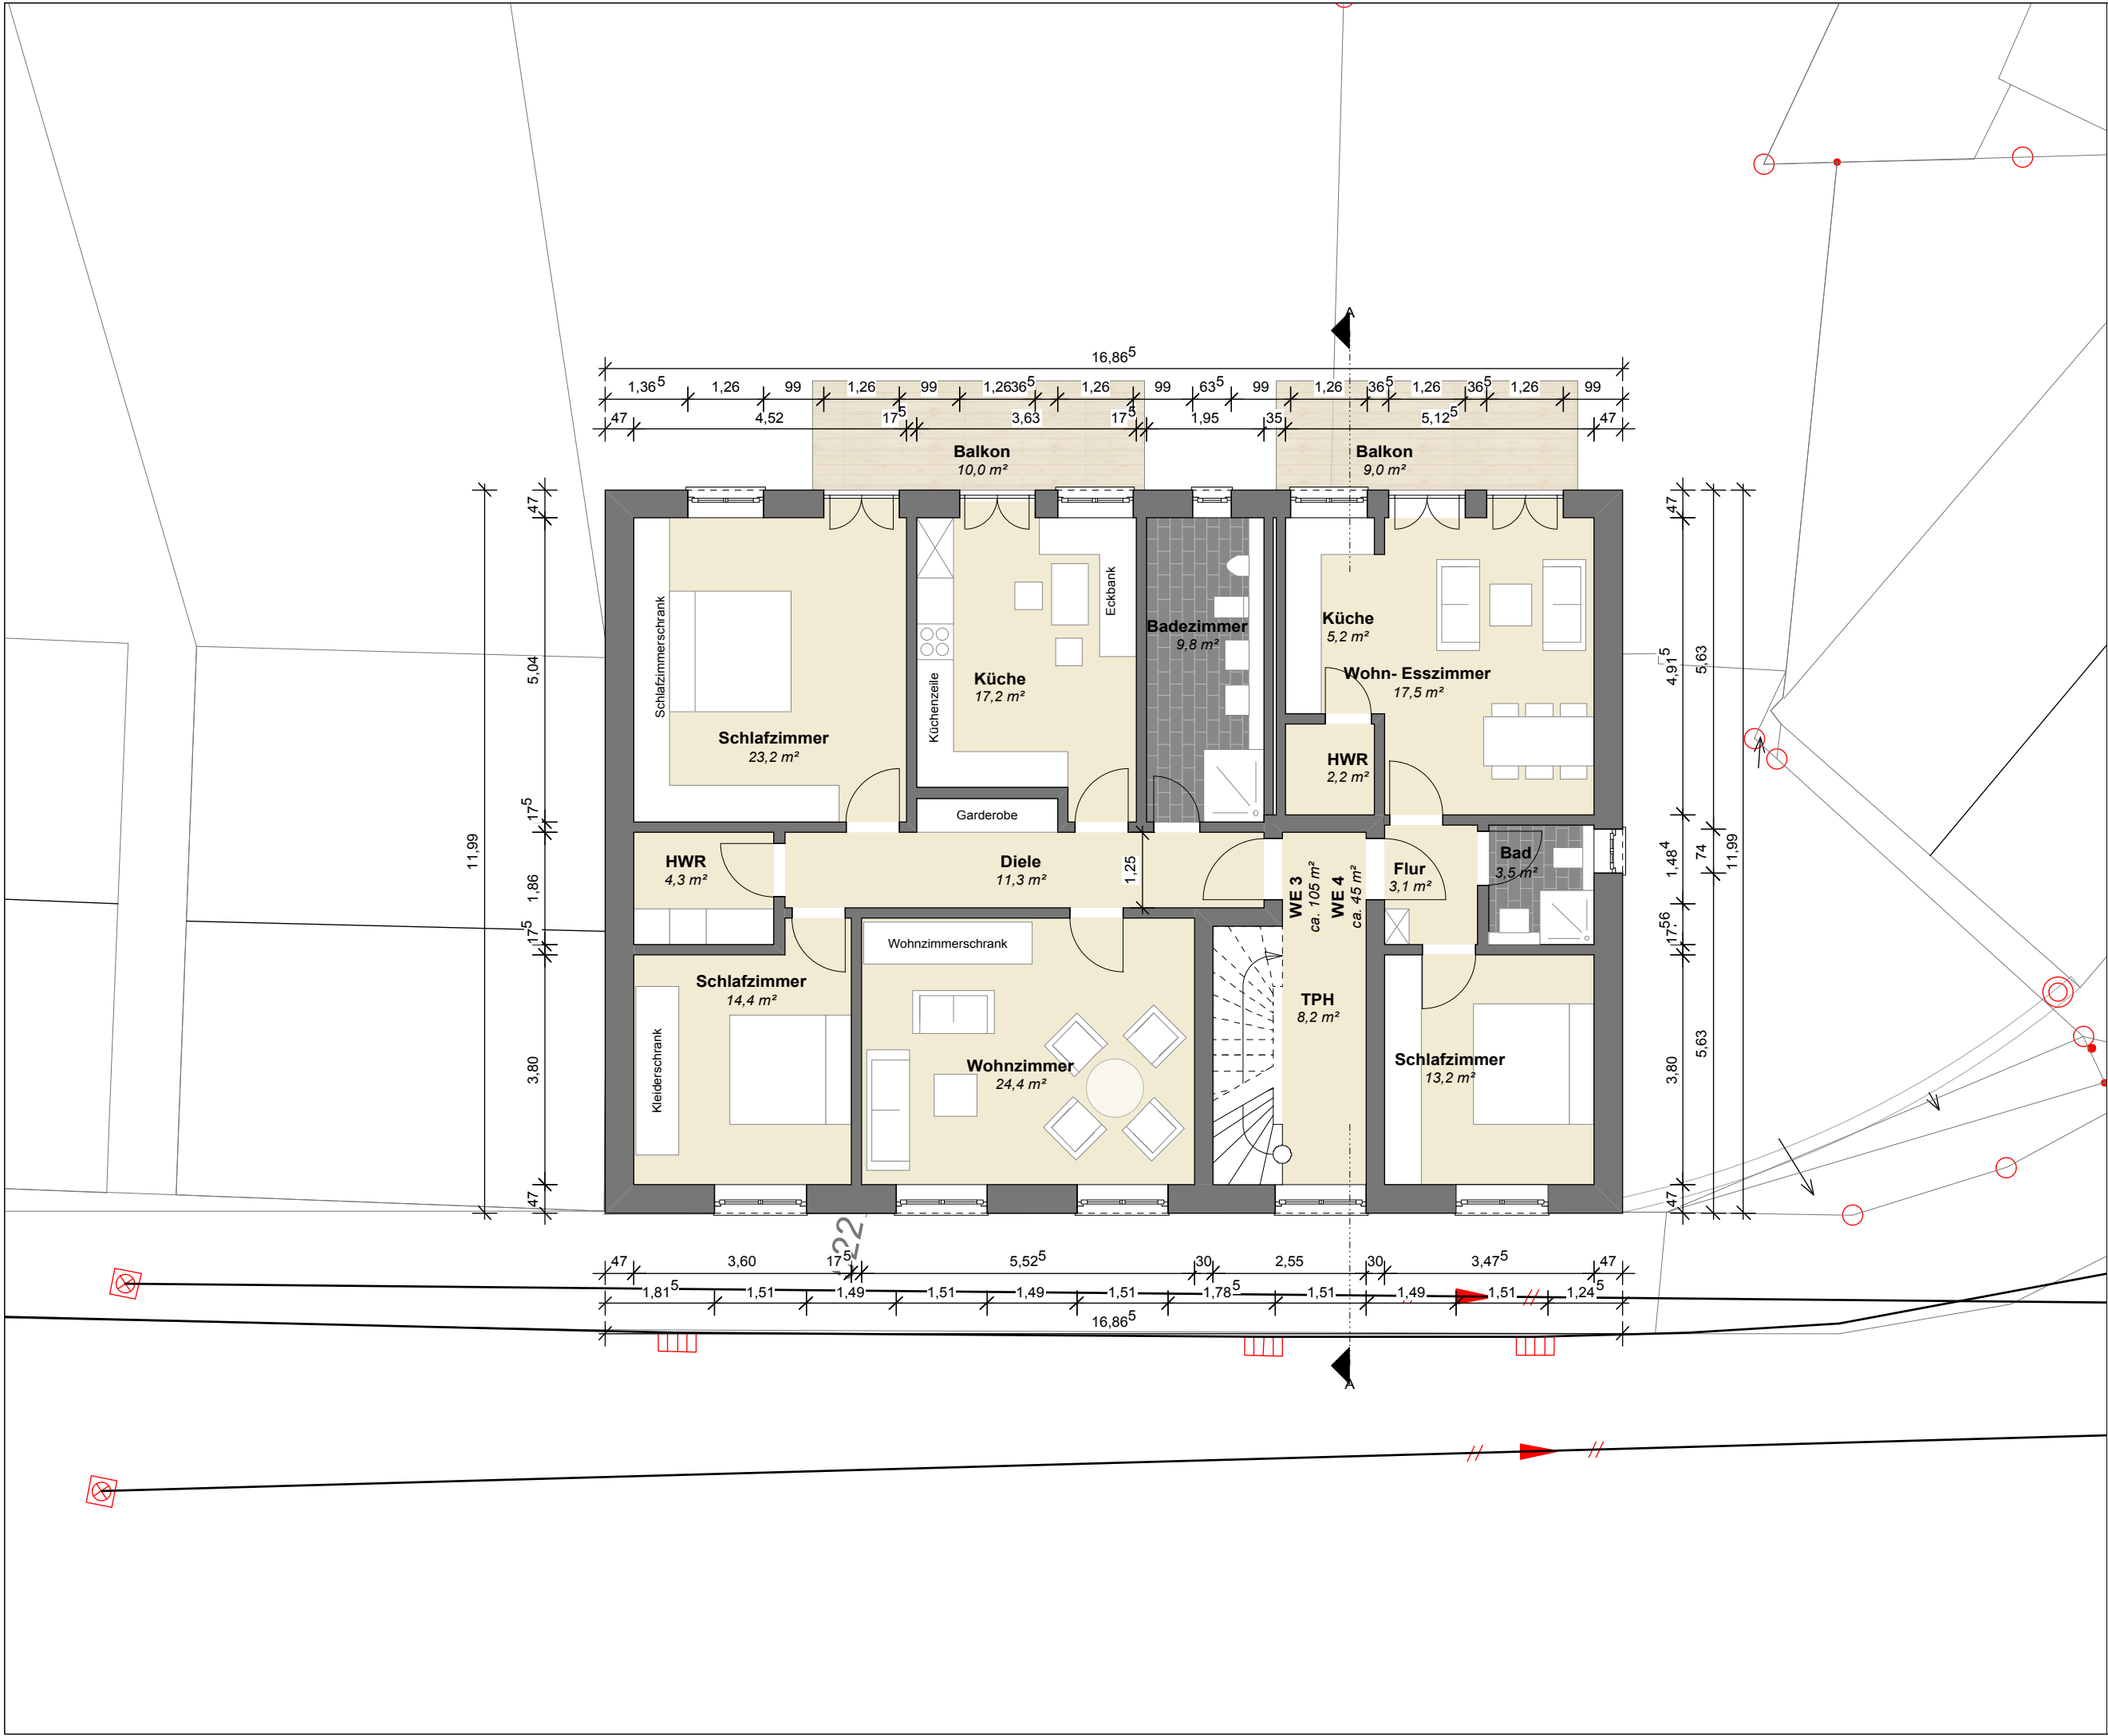

LEGENDE:

BAUVORHABEN :
Neubau eines Mehrfamilienhauses

BAUORT :
Hauptstraße 81
48329 Havixbeck

bk a
bleckmann und krysz architekten

Sternstraße 22 D-48145 Münster
Fon (0251) 915 888-0 Fax (0251) 915 888-29
info@bleckmann-krysz.de www.bleckmann-krysz.de

FREIGABE :

BAUHERR :
Gebäudemanufaktur Münster GmbH
Schützenstraße 12
48143 Münster

FREIGABE :

ZEICHNUNG :
Grundriss 1. Obergeschoss

PLANUNGSSTUFE :
Entwurf

MAßSTAB : 1:100	PLAN - NR. : 03
ZEICHEN : JC	DATUM : 25.10.2013
DATEI : 00408_2013-10-25_ Entwurf.vwx	FORMAT : A3



LEGENDE:

BAUVORHABEN :
Neubau eines Mehrfamilienhauses

BAUORT :
Hauptstraße 81
48329 Havixbeck

bk a
bleckmann und krysz architekten

Sternstraße 22 D-48145 Münster
Fon (0251) 915 888-0 Fax (0251) 915 888-29
info@bleckmann-krysz.de www.bleckmann-krysz.de

FREIGABE :

BAUHERR :
Gebäudemanufaktur Münster GmbH
Schützenstraße 12
48143 Münster

FREIGABE :

ZEICHNUNG :
Grundriss Dachgeschoss

PLANUNGSSTUFE :
Entwurf

MAßSTAB : 1:100	PLAN - NR. : 04
ZEICHEN : JC	DATUM : 25.10.2013
DATEI : 00408_2013-10-25_Entwurf.vwx	FORMAT : A3



LEGENDE:

BAUVORHABEN :
Neubau eines Mehrfamilienhauses

BAUORT :
Hauptstraße 81
48329 Havixbeck

bk a

bleckmann und kryslarchitekten

Sternstraße 22
Fon (0251) 915 888-0
info@bleckmann-krys.de


D-48145 Münster
Fax (0251) 915 888-29
www.bleckmann-krys.de

FREIGABE :


BAUHERR :
Gebäudemanufaktur Münster GmbH
Schützenstraße 12
48143 Münster

FREIGABE :

ZEICHNUNG : Ansicht Osten	
PLANUNGSSTUFE : Entwurf	
MAßSTAB : 1:100	PLAN - NR. : 05
ZEICHEN : JC	DATUM : 25.10.2013
DATEI : 00408_2013-10-25_Entwurf.vwx	FORMAT : A3

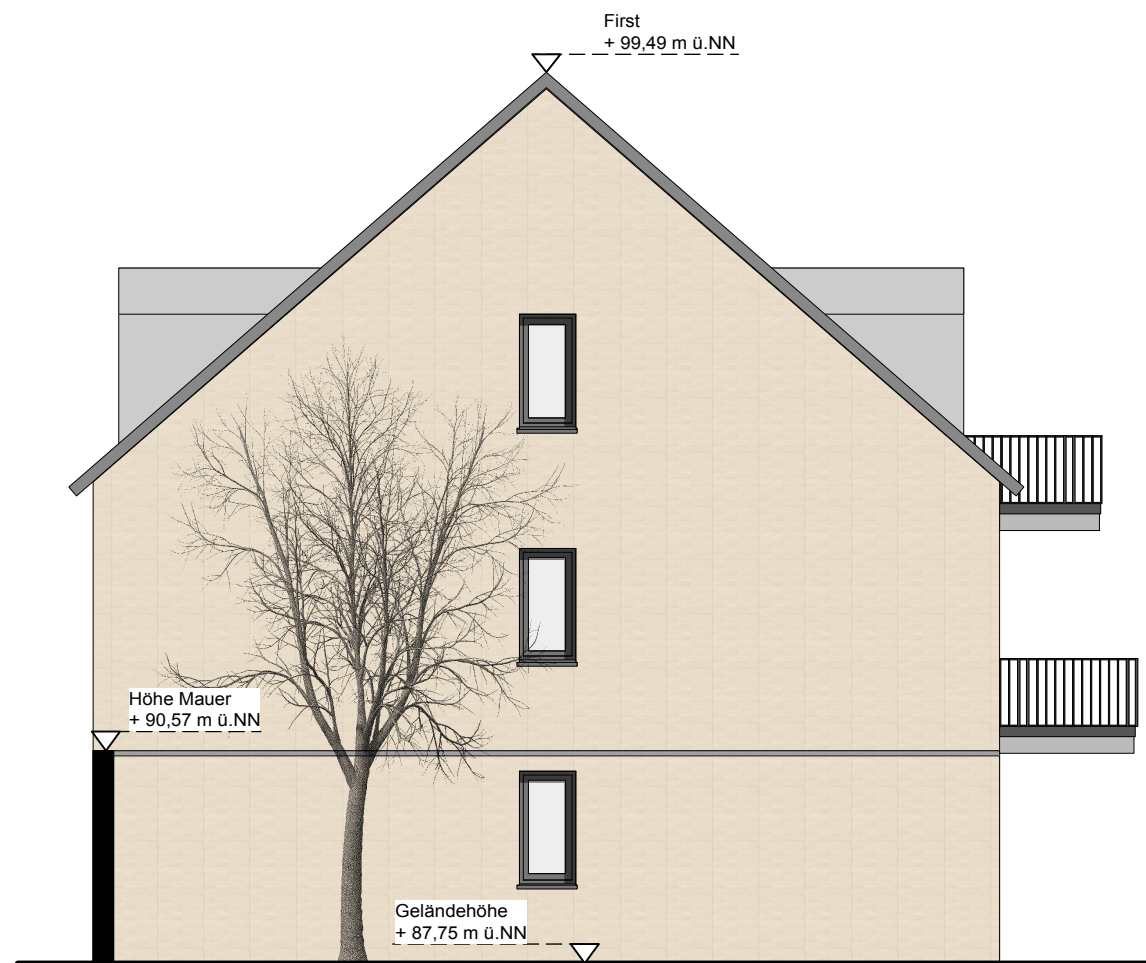

Ansicht Süden

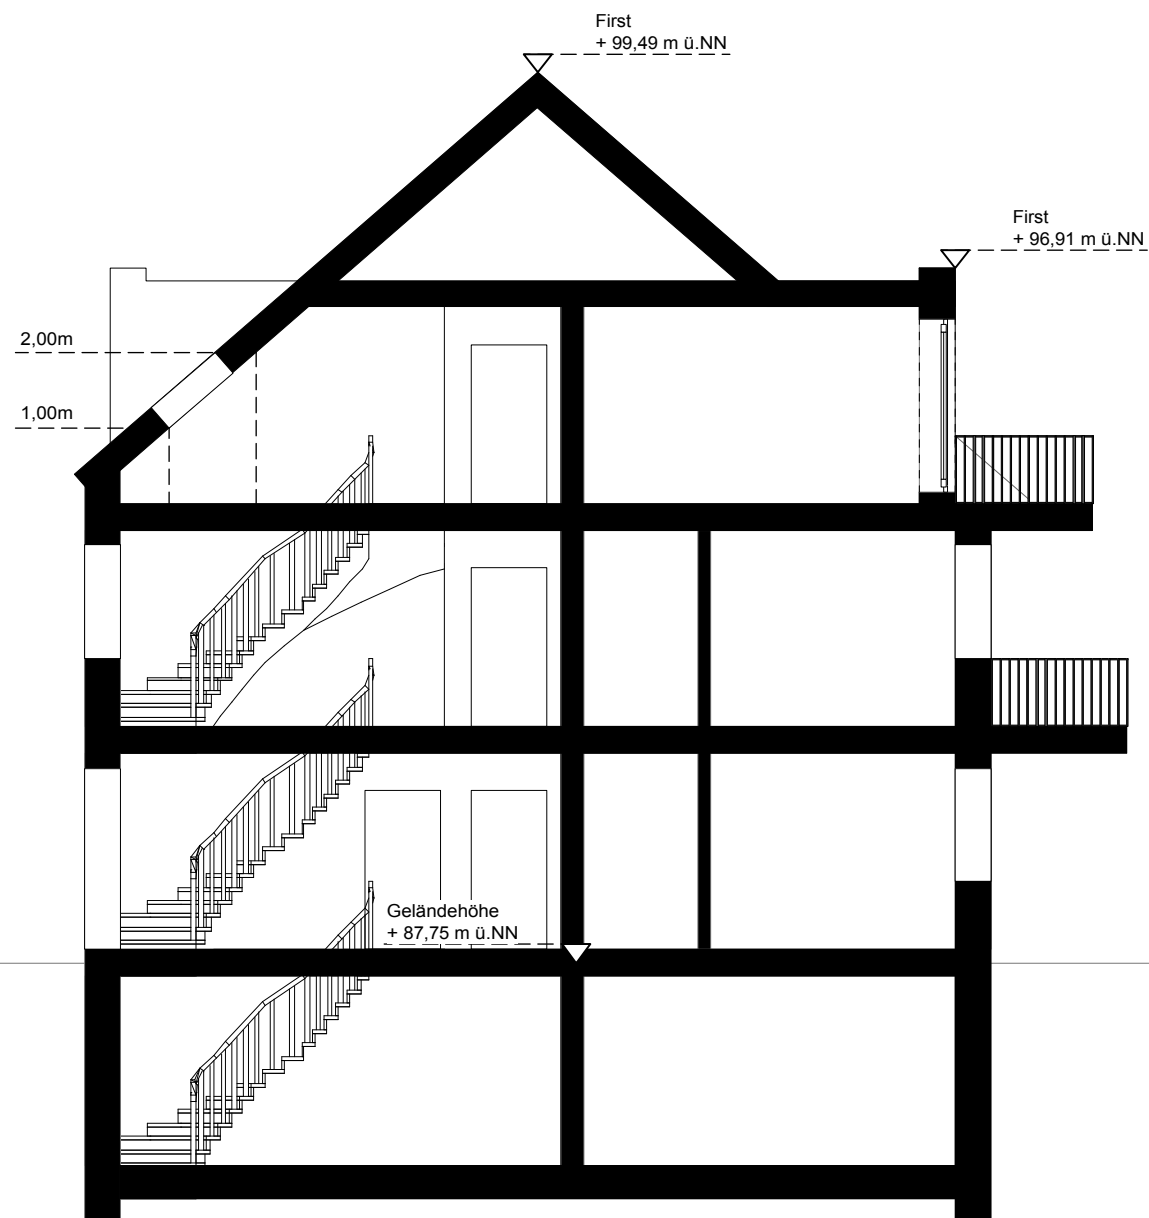

Schnitt

LEGENDE:

BAUVORHABEN :
Neubau eines Mehrfamilienhauses

BAUORT :
Hauptstraße 81
48329 Havixbeck

bk a
bleckmann und krysz architekten
Sternstraße 22 D-48145 Münster
Fon (0251) 915 888-0 Fax (0251) 915 888-29
info@bleckmann-krysz.de www.bleckmann-krysz.de

FREIGABE :


BAUHERR :
Gebäudemanufaktur Münster GmbH
Schützenstraße 12
48143 Münster

FREIGABE :

ZEICHNUNG :
Ansicht Süd, Schnitt

PLANUNGSSTUFE :
Entwurf

MASSTAB : 1:100	PLAN - NR. : 06
ZEICHEN : JC	DATUM : 27.09.2013
DATEI : 00408_2013-09-26_ Entwurf.vwx	FORMAT : A3

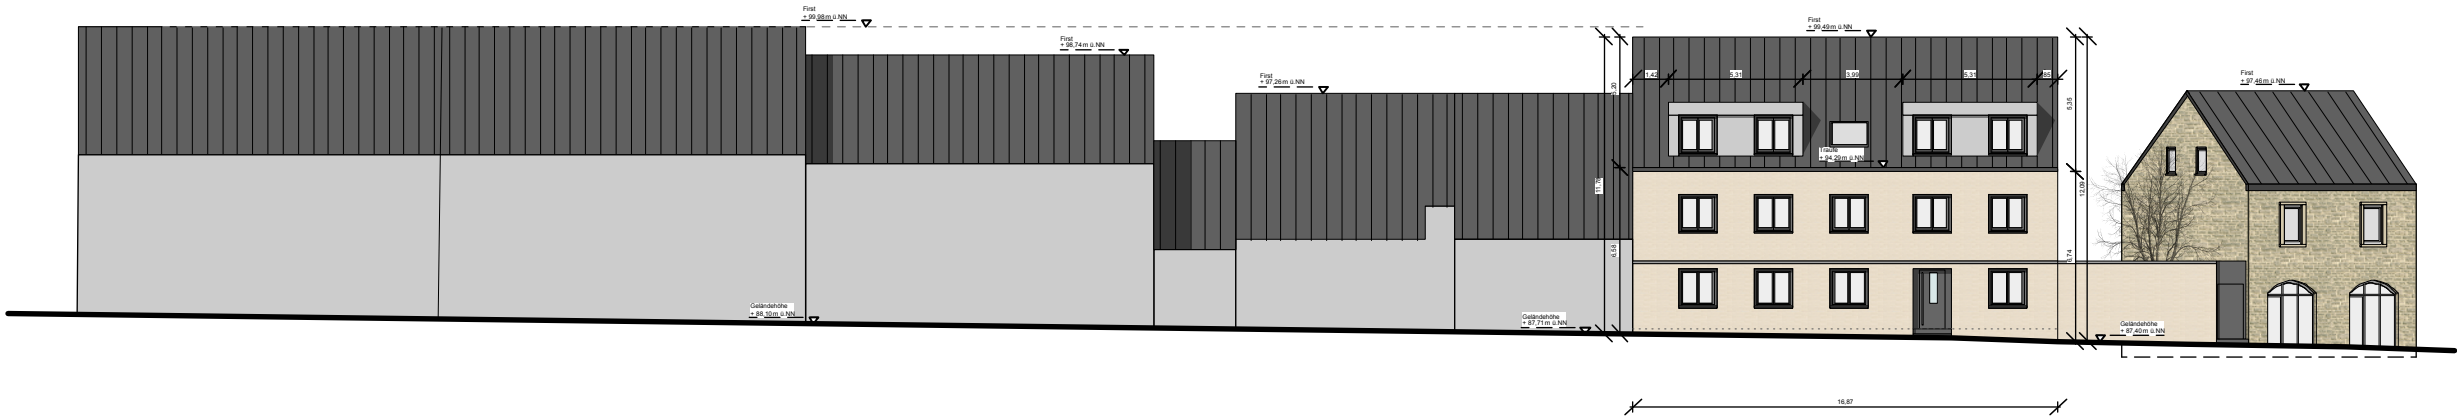

LEGENDE:

BAUVORHABEN :
Neubau eines Mehrfamilienhauses

BAUORT :
Hauptstraße 81
48329 Havixbeck

bk a
bleckmann und krysz architekten
Sternstraße 22 D-48145 Münster
Fon (0251) 915 888-0 Fax (0251) 915 888-29
info@bleckmann-krysz.de www.bleckmann-krysz.de

FREIGABE :

BAUHERR :
Gebäudemanufaktur Münster GmbH
Schützenstraße 12
48143 Münster

FREIGABE :

ZEICHNUNG :
Ansicht West (Straßenansicht)

PLANUNGSSTUFE :
Entwurf

MAßSTAB : 1:100/300
PLAN - NR. : 07

ZEICHEN : JC
DATUM : 25.10.2013

DATEI : 00408_2013-10-25_
Entwurf.vwx
FORMAT : A3