



LEGENDE:

BAUVORHABEN :
Neubau eines Mehrfamilienhauses

BAUORT :
Hauptstraße 81
48329 Havixbeck

bk a
bleckmann und krysz architekten

Sternstraße 22 D-48145 Münster
Fon (0251) 915 888-0 Fax (0251) 915 888-29
info@bleckmann-krysz.de www.bleckmann-krysz.de

FREIGABE :


BAUHERR :
Gebäudemanufaktur Münster GmbH
Schützenstraße 12
48143 Münster

FREIGABE :

ZEICHNUNG :
Grundriss Erdgeschoss

PLANUNGSSTUFE :
Bauvoranfrage

MAßSTAB : 1:100	PLAN - NR. : 02
ZEICHEN : JC	DATUM : 19.11.2013
DATEI : 00408_2013-11-19_ Bauvoranfrage.vwx	FORMAT : A3

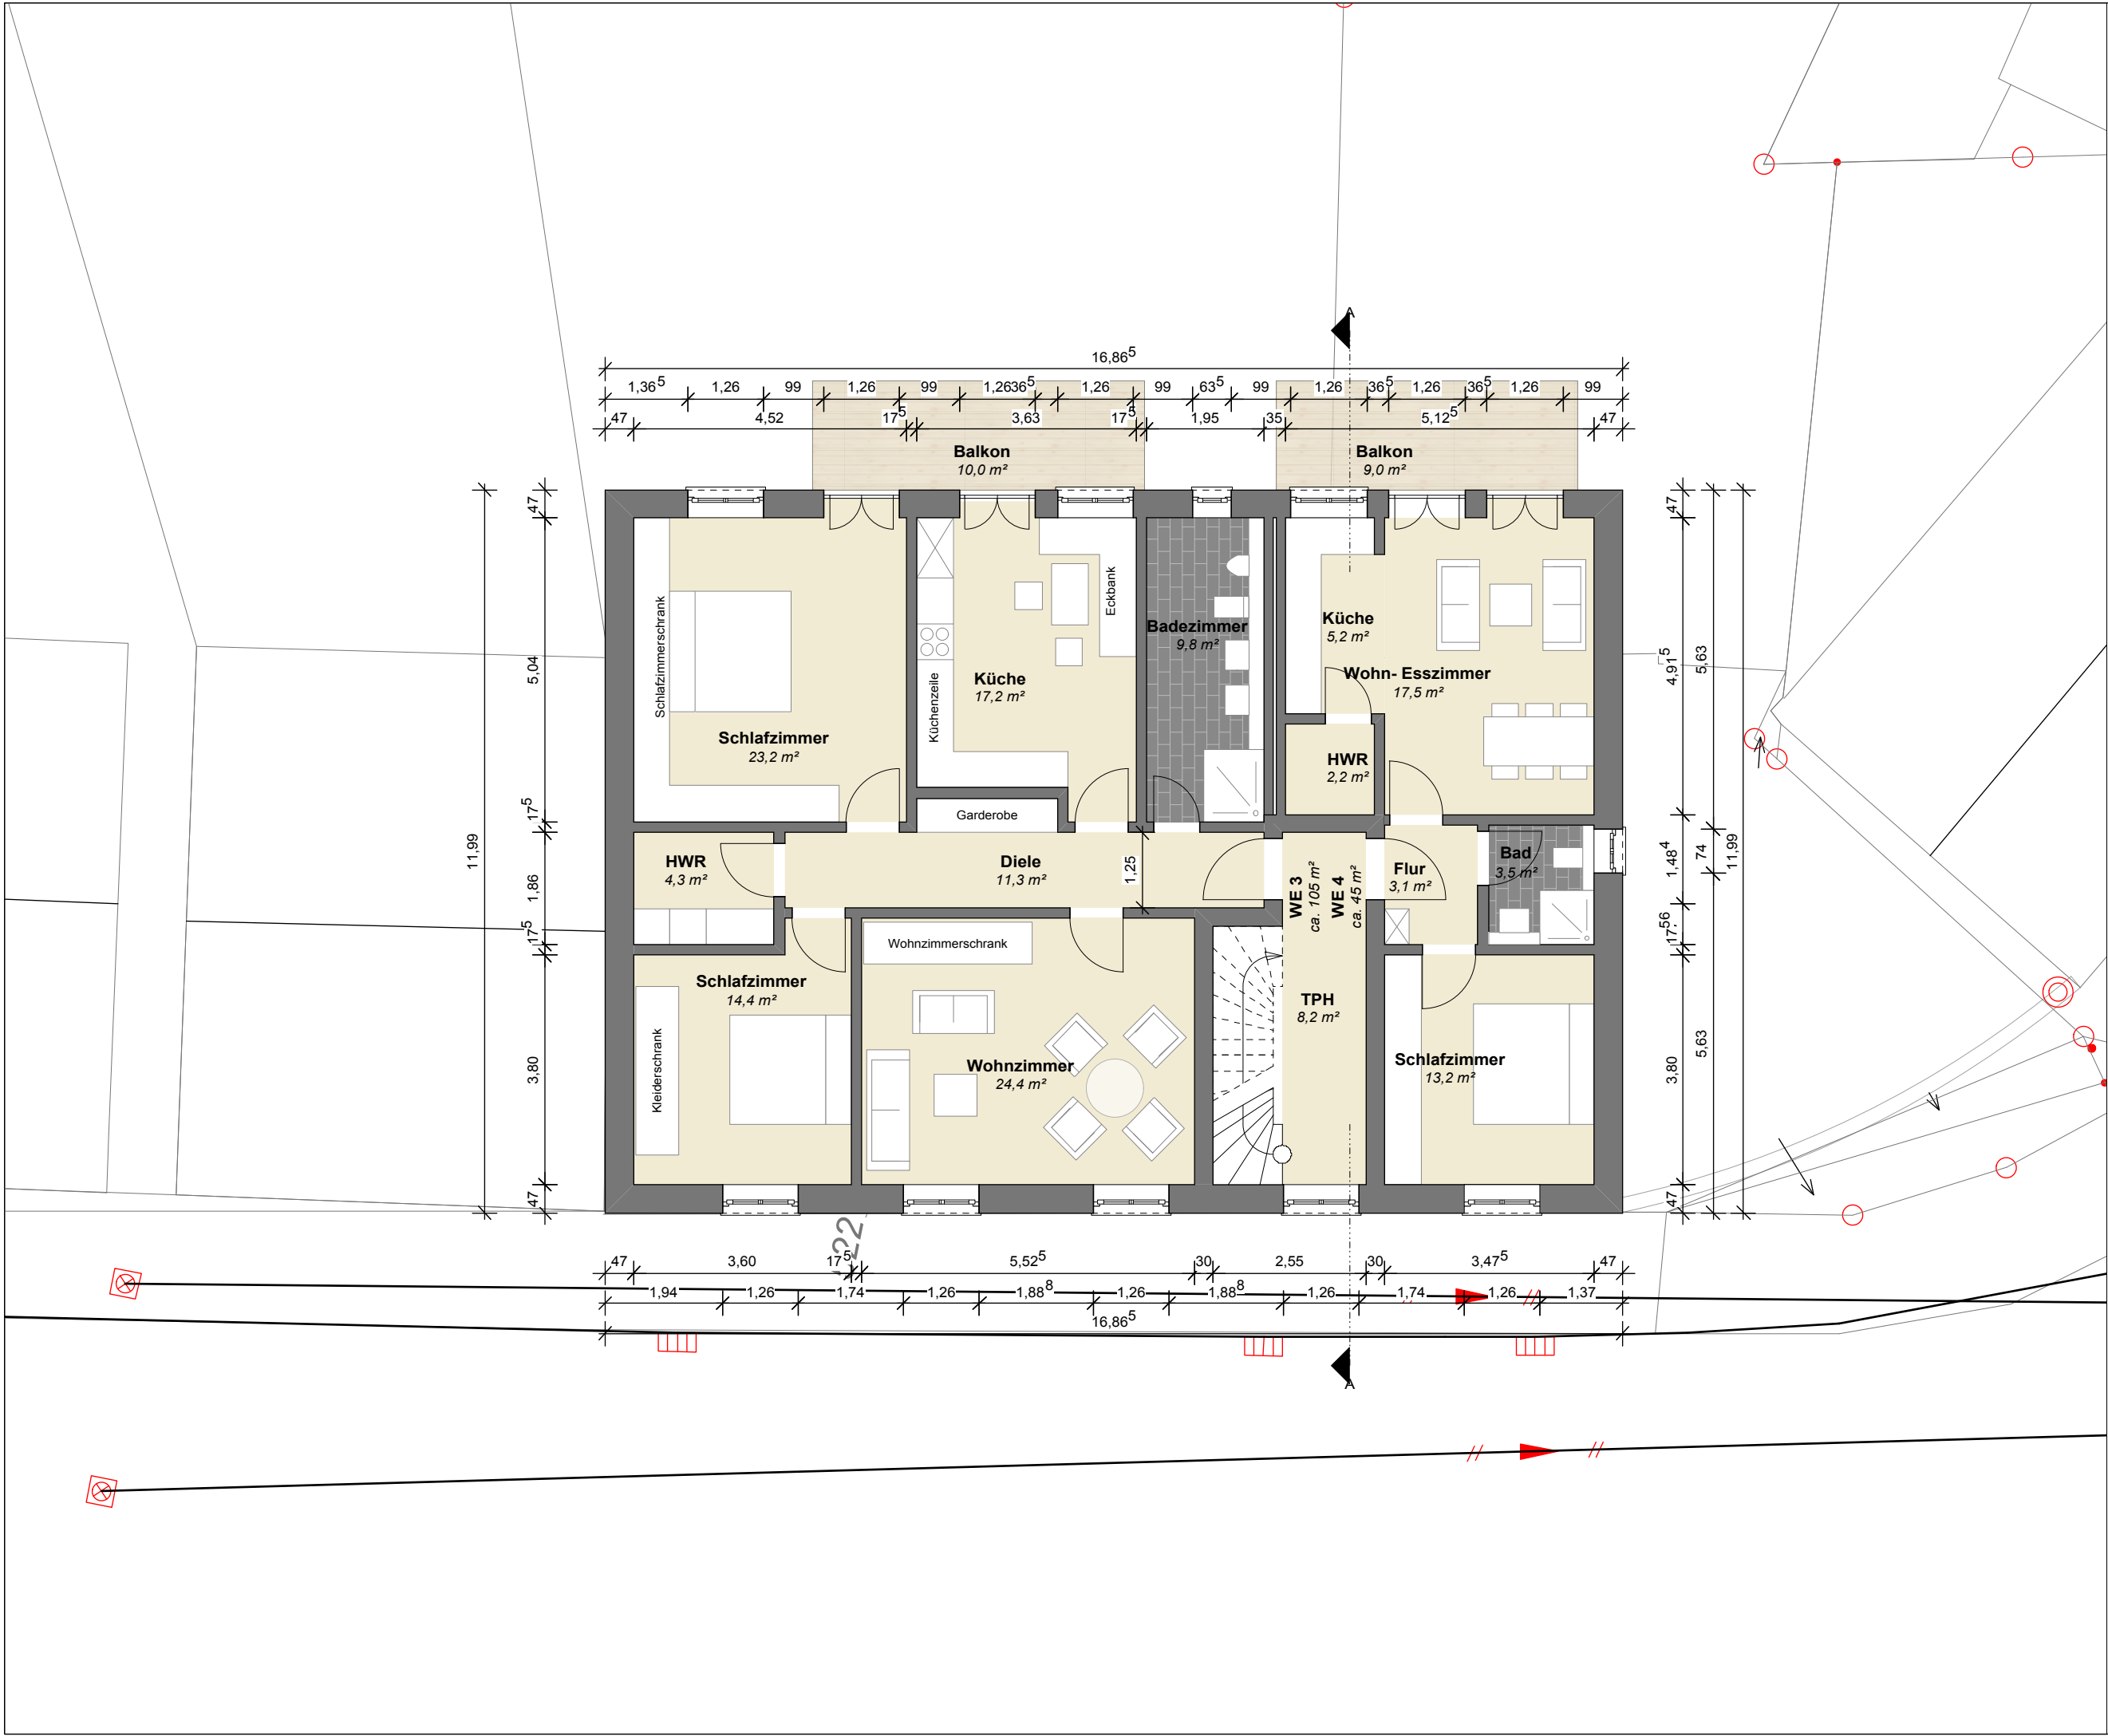

LEGENDE:

BAUVORHABEN :
Neubau eines Mehrfamilienhauses

BAUORT :
Hauptstraße 81
48329 Havixbeck

bk a
bleckmann und krysz architekten
Sternstraße 22 D-48145 Münster
Fon (0251) 915 888-0 Fax (0251) 915 888-29
info@bleckmann-krysz.de www.bleckmann-krysz.de

FREIGABE :

BAUHERR :
Gebäudemanufaktur Münster GmbH
Schützenstraße 12
48143 Münster

FREIGABE :

ZEICHNUNG :
Grundriss 1. Obergeschoss

PLANUNGSSTUFE :
Bauvoranfrage

MAßSTAB : 1:100	PLAN - NR. : 03
ZEICHEN : JC	DATUM : 19.11.2013
DATEI : 00408_2013-11-19_ Bauvoranfrage.vwx	FORMAT : A3



LEGENDE:

BAUVORHABEN :
Neubau eines Mehrfamilienhauses

BAUORT :
Hauptstraße 81
48329 Havixbeck

bk a
bleckmann und krysz architekten

Sternstraße 22 D-48145 Münster
Fon (0251) 915 888-0 Fax (0251) 915 888-29
info@bleckmann-krysz.de www.bleckmann-krysz.de

FREIGABE :

BAUHERR :
Gebäudemanufaktur Münster GmbH
Schützenstraße 12
48143 Münster

FREIGABE :

ZEICHNUNG :
Grundriss Dachgeschoss

PLANUNGSSTUFE :
Bauvoranfrage

MAßSTAB : 1:100	PLAN - NR. : 04
ZEICHEN : JC	DATUM : 19.11.2013
DATEI : 00408_2013-11-19_ Bauvoranfrage.vwx	FORMAT : A3



LEGENDE:

BAUVORHABEN :
Neubau eines Mehrfamilienhauses

BAUORT :
Hauptstraße 81
48329 Havixbeck

bk a

bleckmann und kryszarchitekten

Sternstraße 22
Fon (0251) 915 888-0
info@bleckmann-krysz.de

D-48145 Münster
Fax (0251) 915 888-29
www.bleckmann-krysz.de

FREIGABE :


BAUHERR :
Gebäudemanufaktur Münster GmbH
Schützenstraße 12
48143 Münster

FREIGABE :

ZEICHNUNG : Ansicht Osten	
PLANUNGSSTUFE : Bauvoranfrage	
MAßSTAB : 1:100	PLAN - NR. : 05
ZEICHEN : JC	DATUM : 19.11.2013
DATEI : 00408_2013-11-19_ Bauvoranfrage.vwx	FORMAT : A3



Ansicht Süden

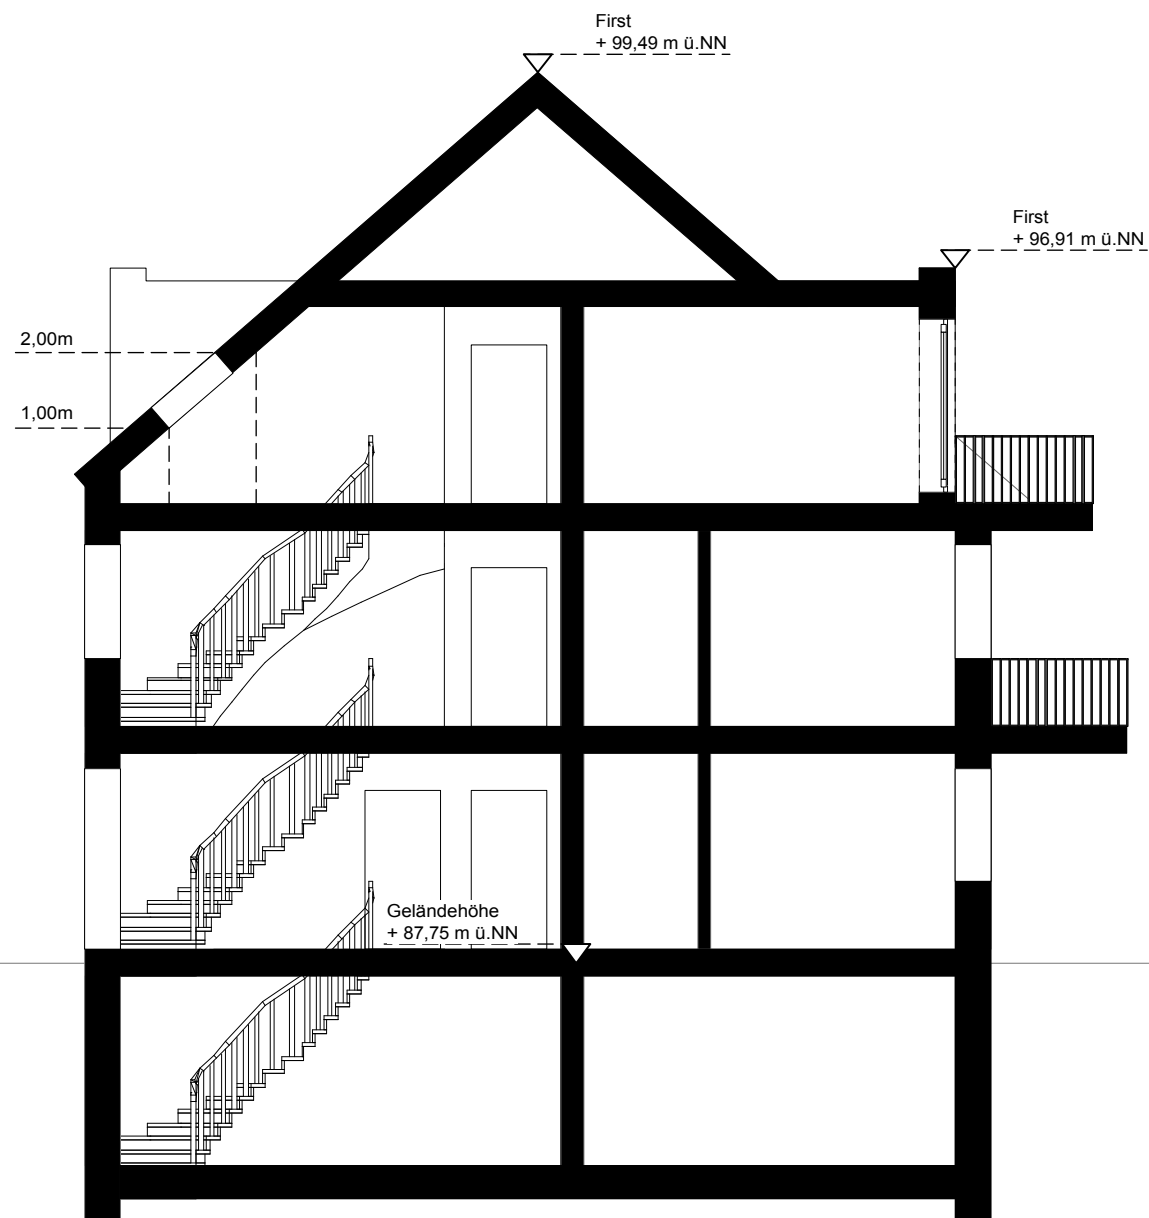

Schnitt

LEGENDE:

BAUVORHABEN :
Neubau eines Mehrfamilienhauses

BAUORT :
Hauptstraße 81
48329 Havixbeck

bk a
bleckmann und krysz architekten
Sternstraße 22 D-48145 Münster
Fon (0251) 915 888-0 Fax (0251) 915 888-29
info@bleckmann-krysz.de www.bleckmann-krysz.de

FREIGABE :


BAUHERR :
Gebäudemanufaktur Münster GmbH
Schützenstraße 12
48143 Münster

FREIGABE :

ZEICHNUNG :
Ansicht Süd, Schnitt

PLANUNGSSTUFE :
Bauvoranfrage

MAßSTAB : 1:100	PLAN - NR. : 06
ZEICHEN : JC	DATUM : 19.11.2013
DATEI : 00408_2013-11-19_ Bauvoranfrage.vwx	FORMAT : A3

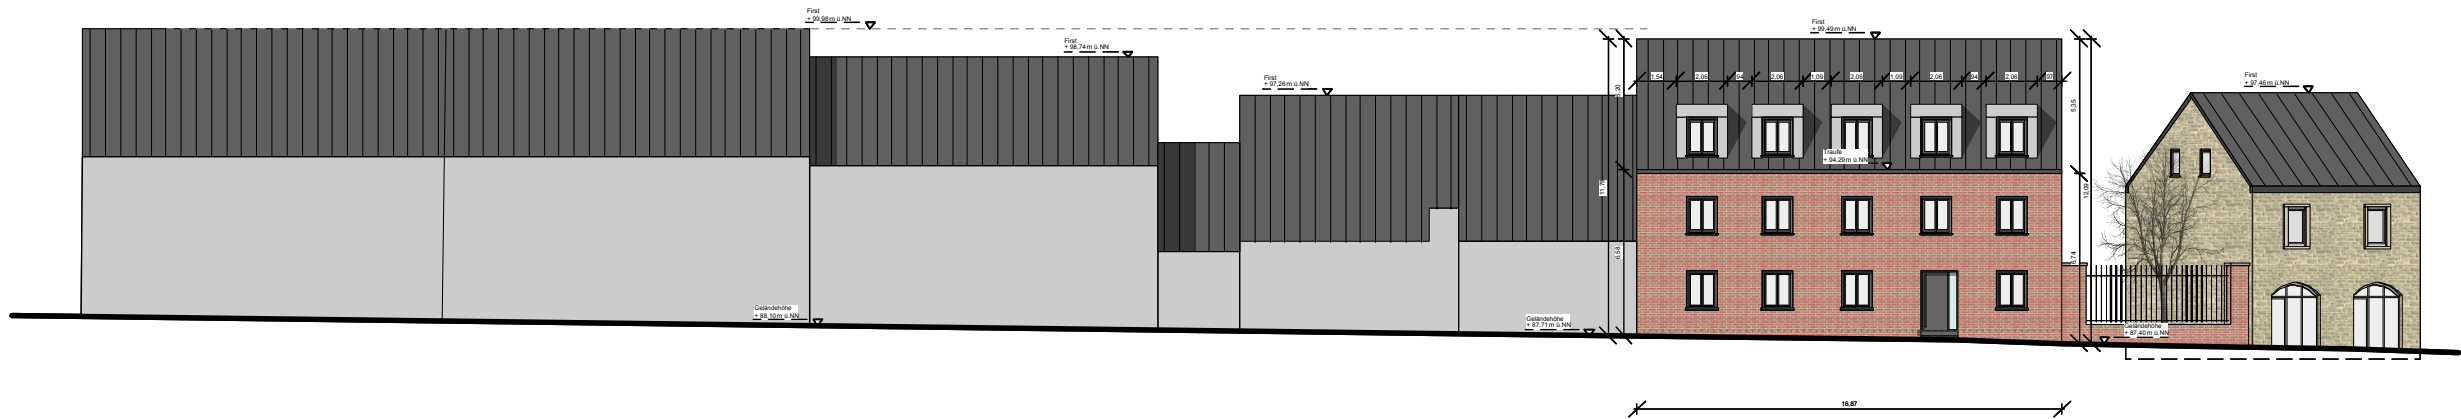

LEGENDE:

BAUVORHABEN :
Neubau eines Mehrfamilienhauses

BAUORT :
Hauptstraße 81
48329 Havixbeck

bk a
bleckmann und krysz architekten
Sternstraße 22 D-48145 Münster
Fon (0251) 915 888-0 Fax (0251) 915 888-29
info@bleckmann-krysz.de www.bleckmann-krysz.de

FREIGABE :

BAUHERR :
Gebäudemanufaktur Münster GmbH
Schützenstraße 12
48143 Münster

FREIGABE :

ZEICHNUNG :
Ansicht West (Straßenansicht)

PLANUNGSSTUFE :
Bauvoranfrage

MAßSTAB : 1:100/300	PLAN - NR. : 07
ZEICHEN : JC	DATUM : 19.11.2013
DATEI : 00408_2013-11-19_ Bauvoranfrage.vwx	FORMAT : A3