


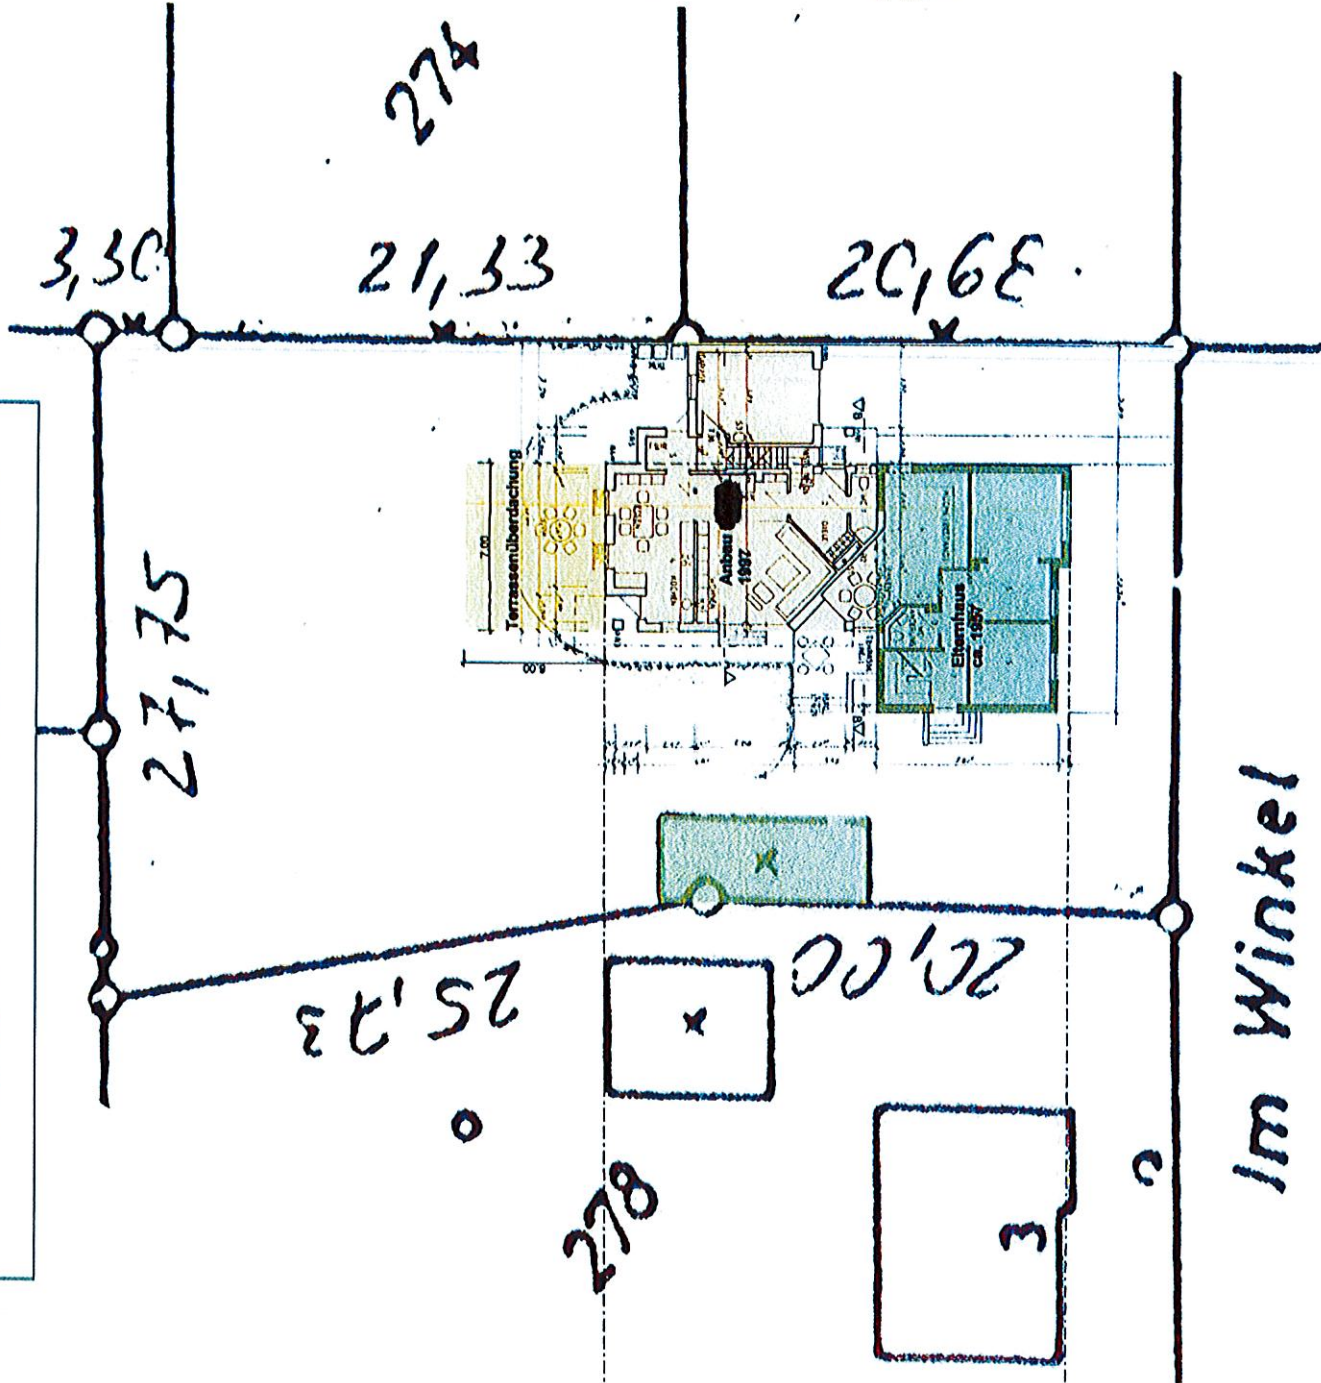

Bauvorhaben:
Antrag auf Änderung des Bebauungsplanes
"Südost"
zur
Errichtung einer Terrassenüberdachung

Gemarkung : Havixbeck
Flur (en) : 24
Flurstück : 277
Fläche : 1113 qm

Maßstab
1 : 200
Blatt
B 3

Darstellung

EG- Grundriss mit der Darstellung der
überbaubaren Fläche und der geplanten
Terrassenüberdachung

Baugrund:
48329 Havixbeck
Im Winkel 5

Datum und Unterschrift

Architekt | Ralf Bosfeld
Dipl.-Ing.
Berlin | Hannover | Garmisch-Partenkirchen

Pferdekampshöhe 4, 48329 Havixbeck
Telefon 02507 1573960 Fax 02507 14770
R.Bosfeld@t-online.de