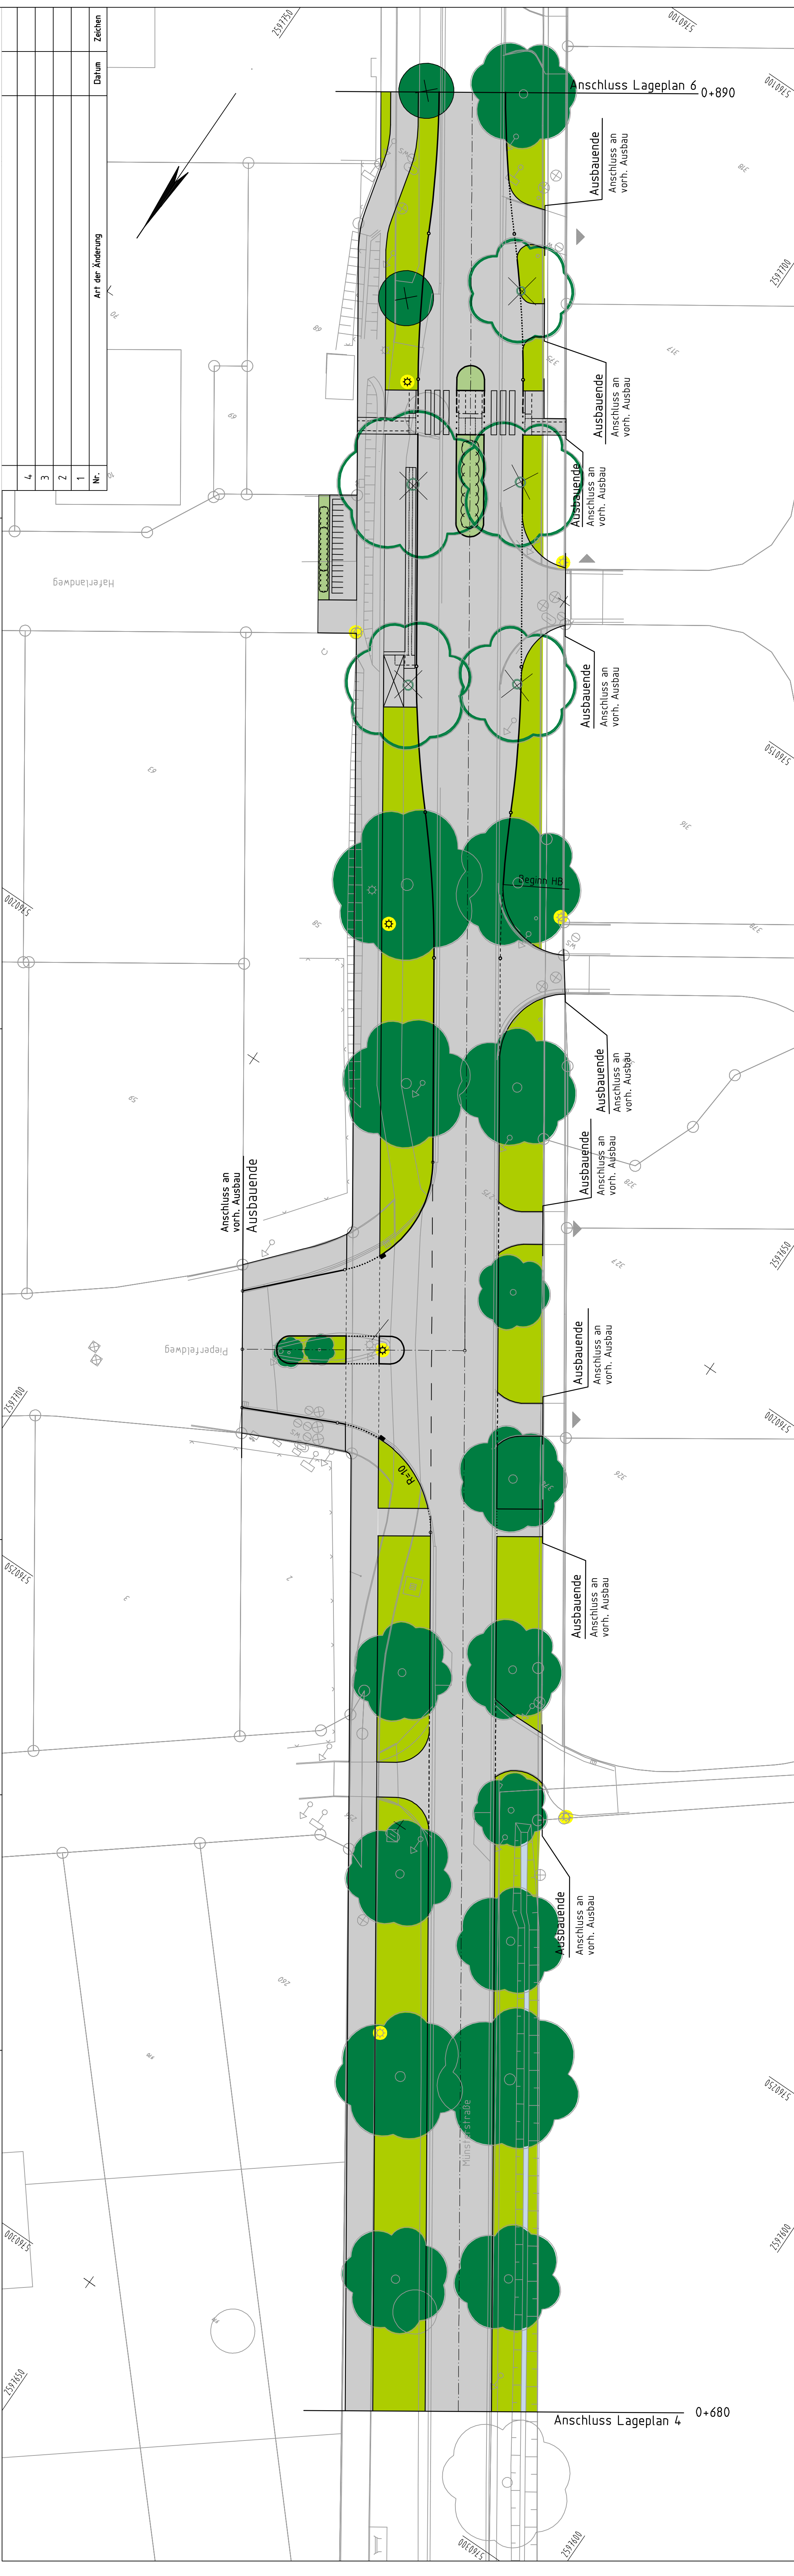


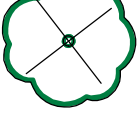


| Art der Änderung |   | Datum | Zeichen |
|------------------|---|-------|---------|
| Nr.              | 1 |       |         |
|                  | 2 |       |         |
|                  | 3 |       |         |
|                  | 4 |       |         |

**Legende**

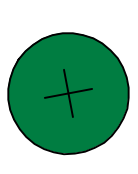
 vorh. Leuchte

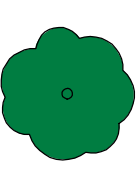
 gepl. Leuchte

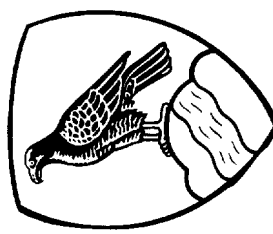
 vorh. Baum entfällt

 Rasen

 Kleingehölz (Wildrosen)

 Baum Neupflanzung

 vorh. Baum



**Gemeinde Havixbeck**  
Krs. Coesfeld, Reg.-Bez. Münster

Bauherr - Auftraggeber

Projekt

Erneuerung der Münsterstraße

Grünflächenplanung  
Lageplan 5

Zchg.-Nr.:  
—

Archiv-Nr.:  
—

Datum:  
13.01.2011

Maßstab:  
1:250

gezt.:  
—

gepr.:  
—

Anlage:

**ARGE MÜNSTERSTRASSE HAVIXBECK**  
ARGE Münsterstraße  
Münsterstraße 14a  
49829 Havixbeck  
Telefon: 02507 / 98755-0  
Fax: 02507 / 98755-25  
Sachbearbeiter: Dipl.-Ing. Georg Wiemann  
Tel. 02534-201-121

Havixbeck, im Januar 2010