


Ansicht Nord-Ost

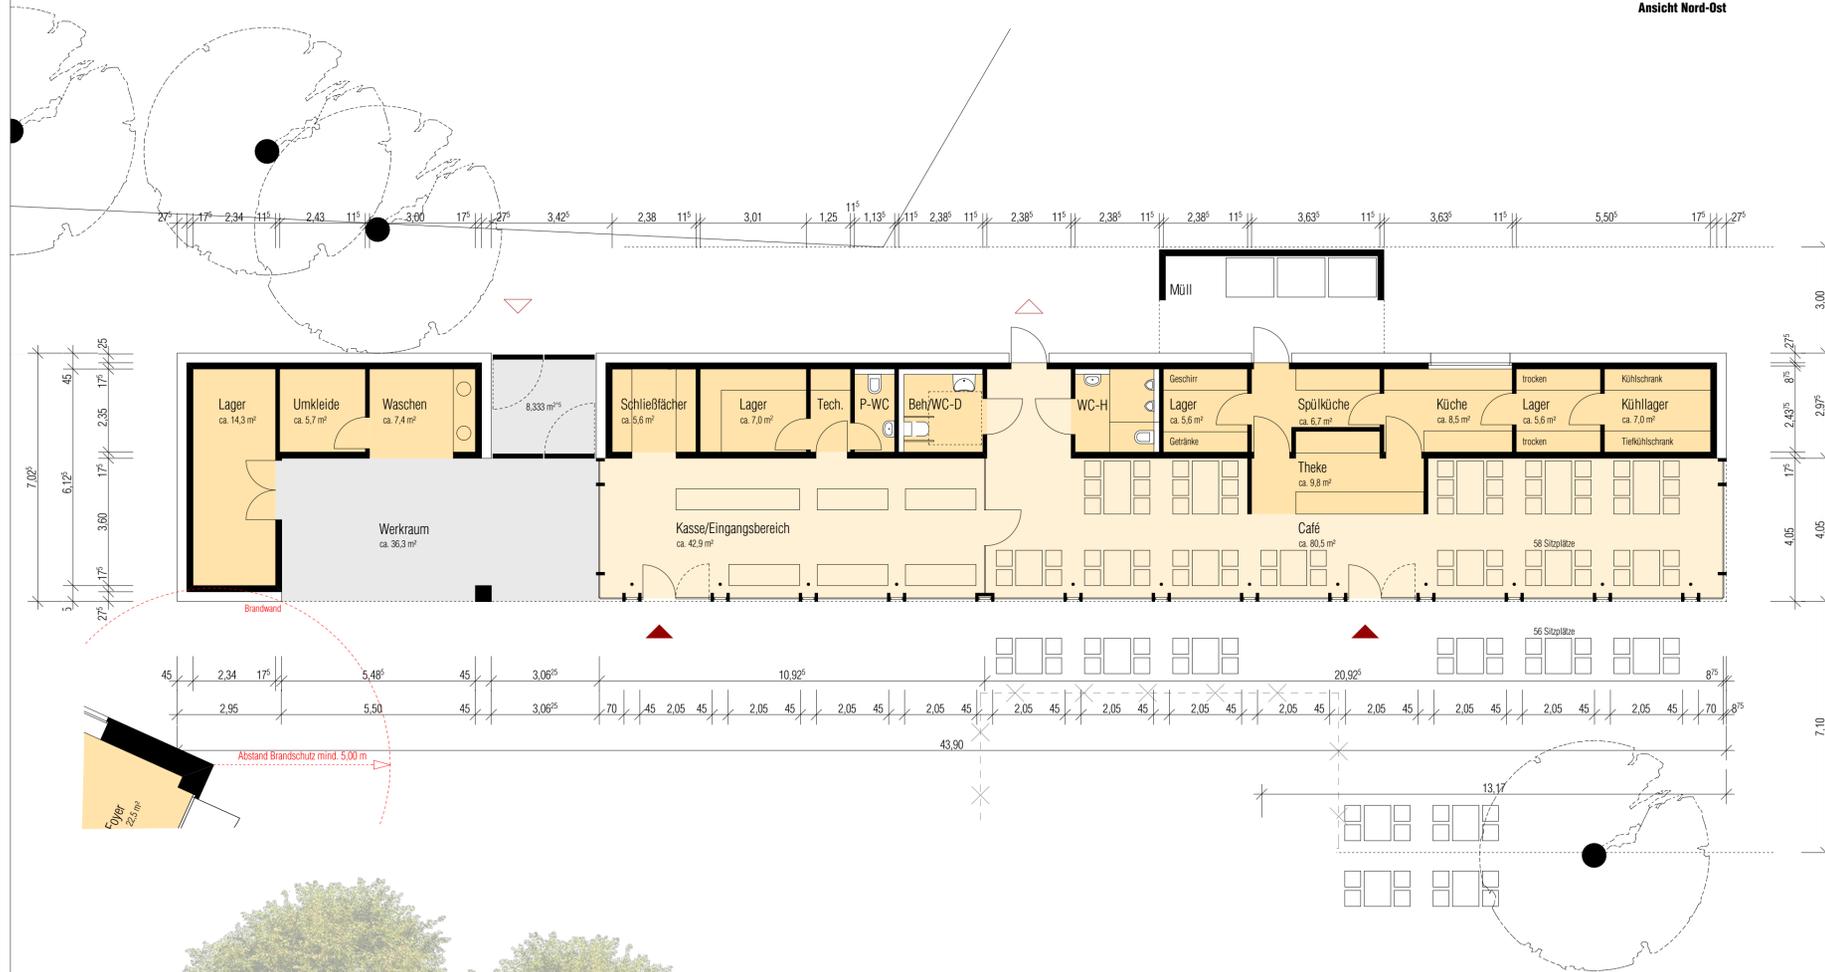


Ansicht Nord-West



Schnitt Café



Ansicht Süd-West

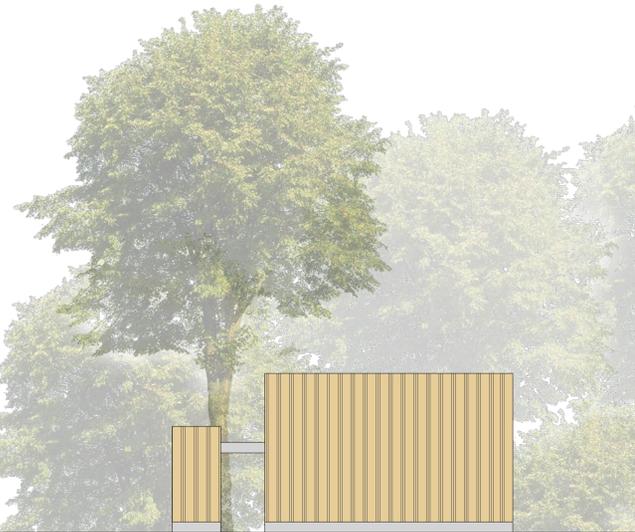

Ansicht Süd-Ost

SMH

Neubau
Sandsteinmuseum
Havixbeck

Projekt Neubau eines
Sandsteinmuseums
Gernerich 9
48329 Havixbeck

Bauherr Gemeinde Havixbeck
Willi-Richter-Platz 1
48329 Havixbeck

A. K. T. Architekten Krych Tombrock

Südstraße 16
48153 Münster
Fon 0251 - 520 93 93 0
Fax 0251 - 520 93 93 8
kontakt@a-k-t-ms.de

Plannr. **3-A-1002 - a**

Grundriss Café

Maßstab 1:100
Datum 13.09.2017
Gez kt
Größe 84,1 x 59,4 cm
± 0,00 = OKFF EG

Freigabe **Entwurf VORABZUG**

Architekt

Bauherr

Ind Dat Gez Änderungen

Die Ausführung hat nach der VOB Teil C und den anerkannten Regeln der Technik zu erfolgen. Alle Maße sind am Bau strictly und eigenverantwortlich zu prüfen. Unstimmigkeiten sind unverzüglich mit dem Architekten bzw. der Bauleitung abzuklären. Grundlagen für die Ausführung sind die Ausführungs- und Detailplanung der Architekten und die Statik- und Haustechnik sowie Brandschutzkonzept, Bodengutachten, Wärmeschutz- und Schalldämmnachweis. Abweichungen von der 100% Planung müssen vom Auftraggeber vor der Ausführung schriftlich genehmigt werden.