


Die Grundrissplanung (Außen- u. Innenwände, Treppen, etc. ist nur in den Grundzügen aus den Bestandsplänen, **OHNE** örtliches Aufmaß, entnommen worden. Es ist daher anzunehmen, dass die Örtlichkeiten (Räume, Maße, etc.) von den Planunterlagen abweichen.

SandsteinMuseumHavixbeck

Hauptgebäude  
Erdgeschoss  
Grundriss - Ausstellung

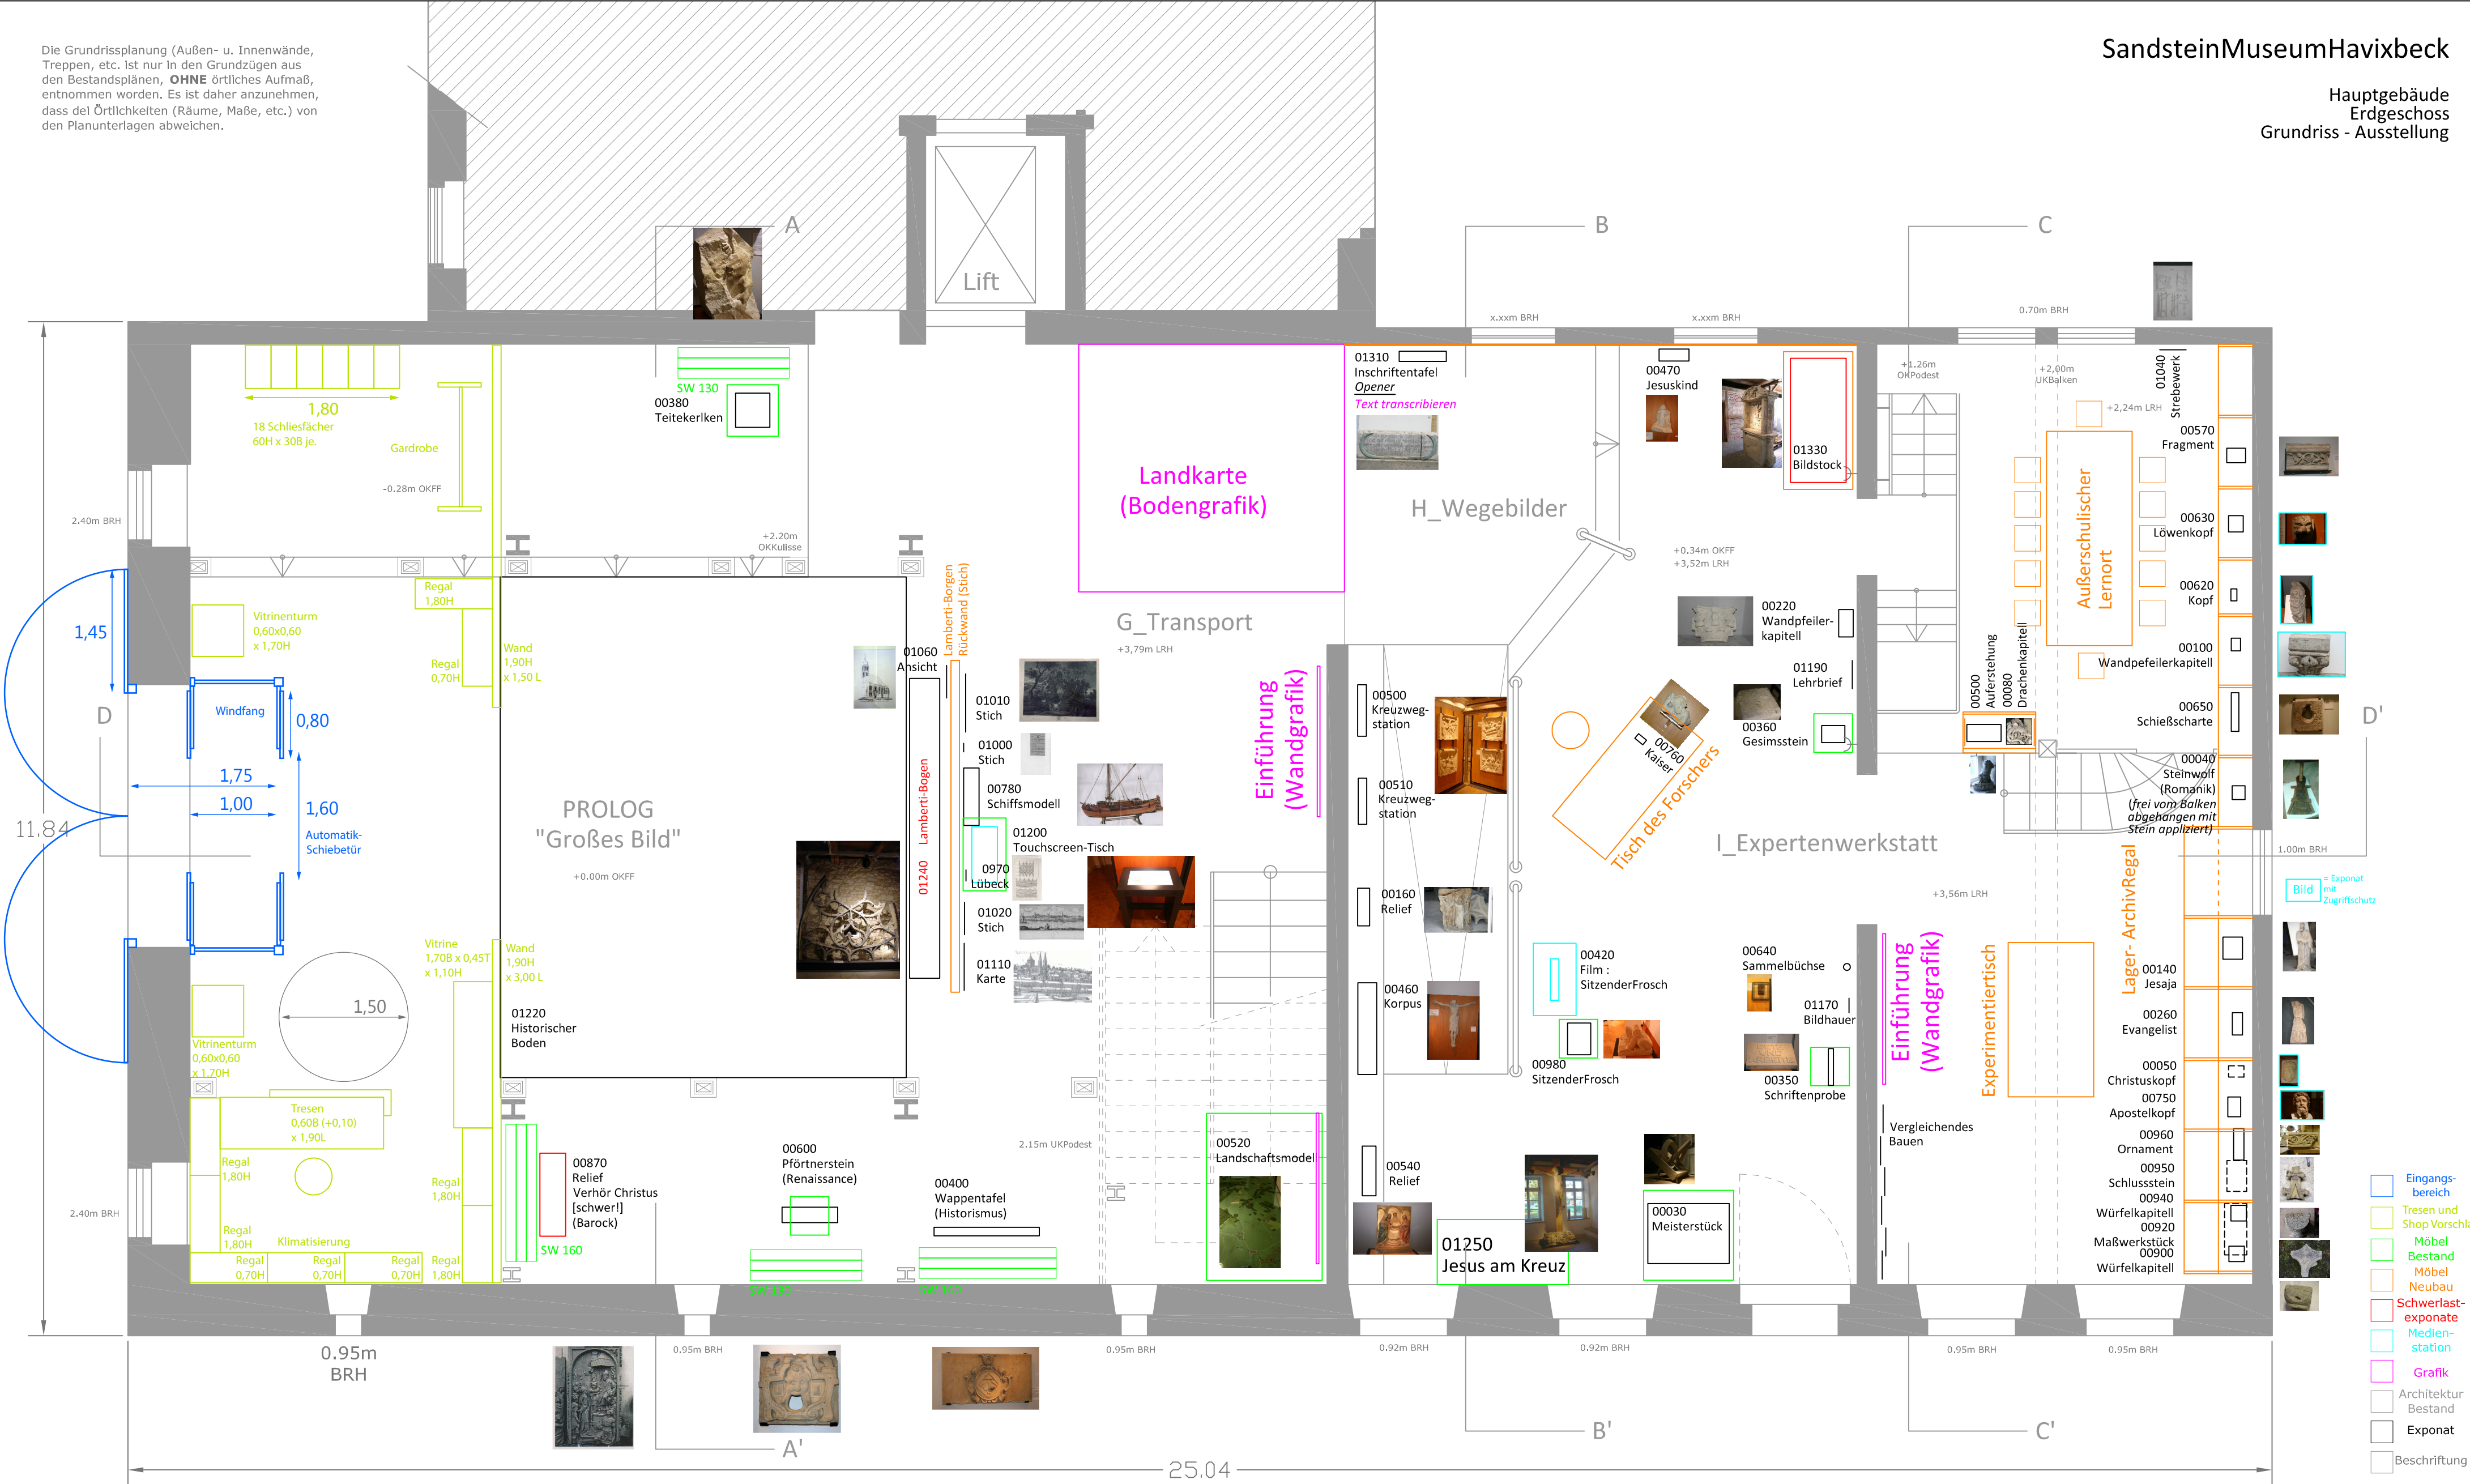

|   |   |
|---|---|
| <p>BAUVORHABEN:<br/>Ausbau des Bamberger Sandsteinmuseums zum Kompetenzzentrum für Naturstein und Baukultur<br/>Willi-Richter-Platz 1<br/>Gennerich 9<br/>48329 Havixbeck</p> | <p>BAUHERR:<br/>Gemeinde Havixbeck<br/>Willi-Richter-Platz 1<br/>48329 Havixbeck</p>                                        |
| <p><b>IMPULS-DESIGN</b><br/>Exhibition · Experience · Interaction<br/>gez.: impuls-design/ Wand<br/>H x B = 42 x 59,4 cm (0,25 m²) A2</p>                                     | <p>Plan: 190813_ET_Havixbeck_Grundriss<br/>Maßstab: 1 : 50<br/>Plan-Nr.: #LayNr von 30<br/>Datum: 13.08.2019<br/>Index:</p> |

Diese Entwurfsvorlagen, Ausarbeitungen und Zeichnungen fallen unter Abs.2 des Gesetzes zum Schutze der Urheberrechte. Sie sind dem Empfänger nur zum eigenen Gebrauch für die vorliegende Aufgabe anvertraut.  
Weitergabe, Vervielfältigungen (auch auszugsweise) nur mit ausdrücklicher und schriftlicher Genehmigung des Verfassers. Alle Rechte, vor allem Urheberrechte, bleiben beim Verfasser.

Ausdruck vom 13.08.2019, 19:00  
Alle Maße sind vor Ort zu prüfen!  
Bei Unstimmigkeiten ist Impuls unverzüglich in Kenntnis zu setzen.