


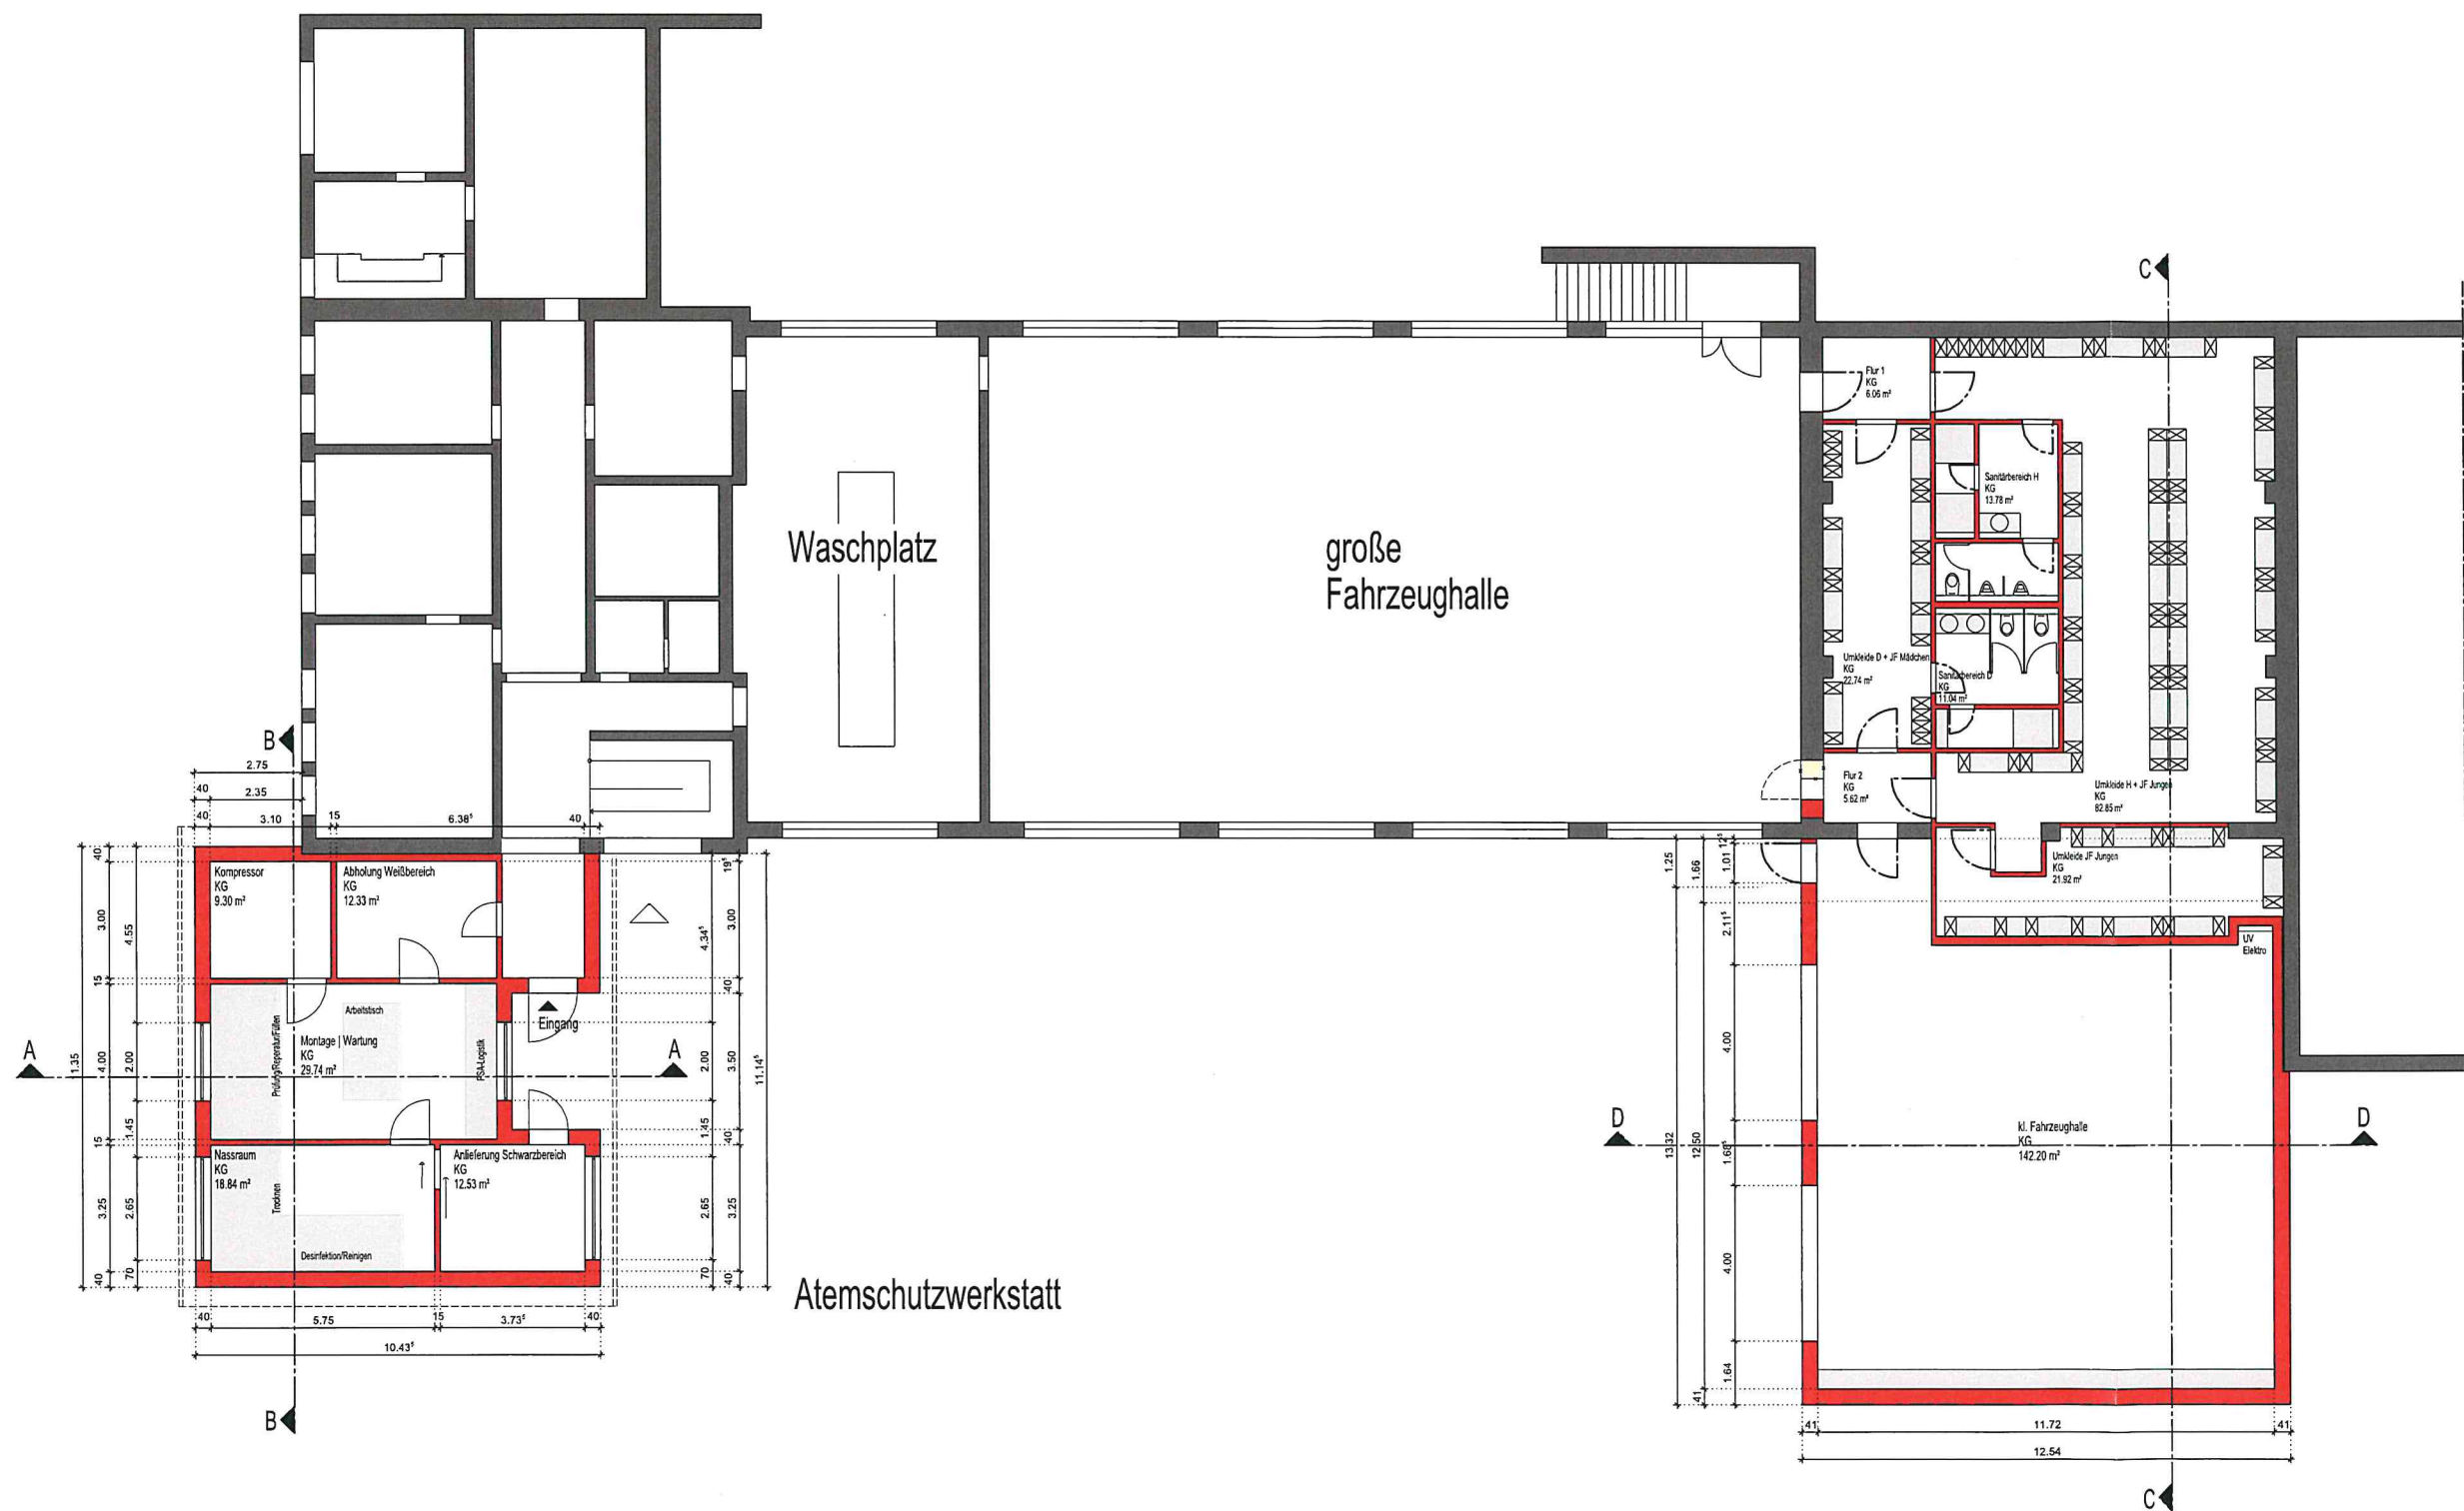


LEGENDE

- BESTAND
- ABBRUCH
- NEU
- MAUERWERK
- UNBEWEHRTER BETON, ESTRICH
- STAHLBETON
- STAHLBETON-FERTIGTEIL
- DÄMMUNG
- FUSSBODENDURCHBRUCH
- SCHACHT
- DECKENDURCHBRUCH
- WANDDURCHBRUCH, -SCHLITZ
- SCHLITZ UND DECKENDURCHBR.
- OKFF OKRD
- OBERKANTE FERTIGFUGBODEN
- OBERKANTE ROHDECKE
- OBERKANTE FERTIG
- OBERKANTE ROH

Brüstungs-, Vorfugen- und Öffnungsmaße sind ab OKFF angegeben. Tragende und Konstruktive Bauteile müssen nach den geprüften statischen Berechnungen hergestellt werden. Stahlbetonbauteile sind nach den Schal- und Bewehrungsplänen herzustellen. Sämtliche Maße und Angaben sind vom Auftragnehmer verantwortlich am Bau zu prüfen.

ÄNDERUNG	DATUM	NAME	INDEX
BAUHERR GEMEINDE HAVIXBECK WILLI-RICHTER-PLATZ 1 48329 HAVIXBECK		BAUHERR	DATUM
ARCHITEKT VON CANAL ARCHITEKTUR & GENERALPLANUNG DANZIGER FREIHEIT 5 56068 KOBLENZ		ARCHITEKT	DATUM
PROJEKT ERWEITERUNG FEUERWEHRHAUS AN DER FEUERWACHE 19 48329 HAVIXBECK		PROJEKT-NR.	17-1001 G
LEISTUNGSPHASE Genehmigungsplanung		LEISTUNGSPHASE	4
ZEICHNUNGSSINHALT Grundriss EG		MAßSTAB	1:100
PROJEKTLITER GEZEICHNET DRUCKDATUM	VON CANAL VERBOOY 09.03.2020 15.05.2020	PLAN-NR. 4 400 INDEX	

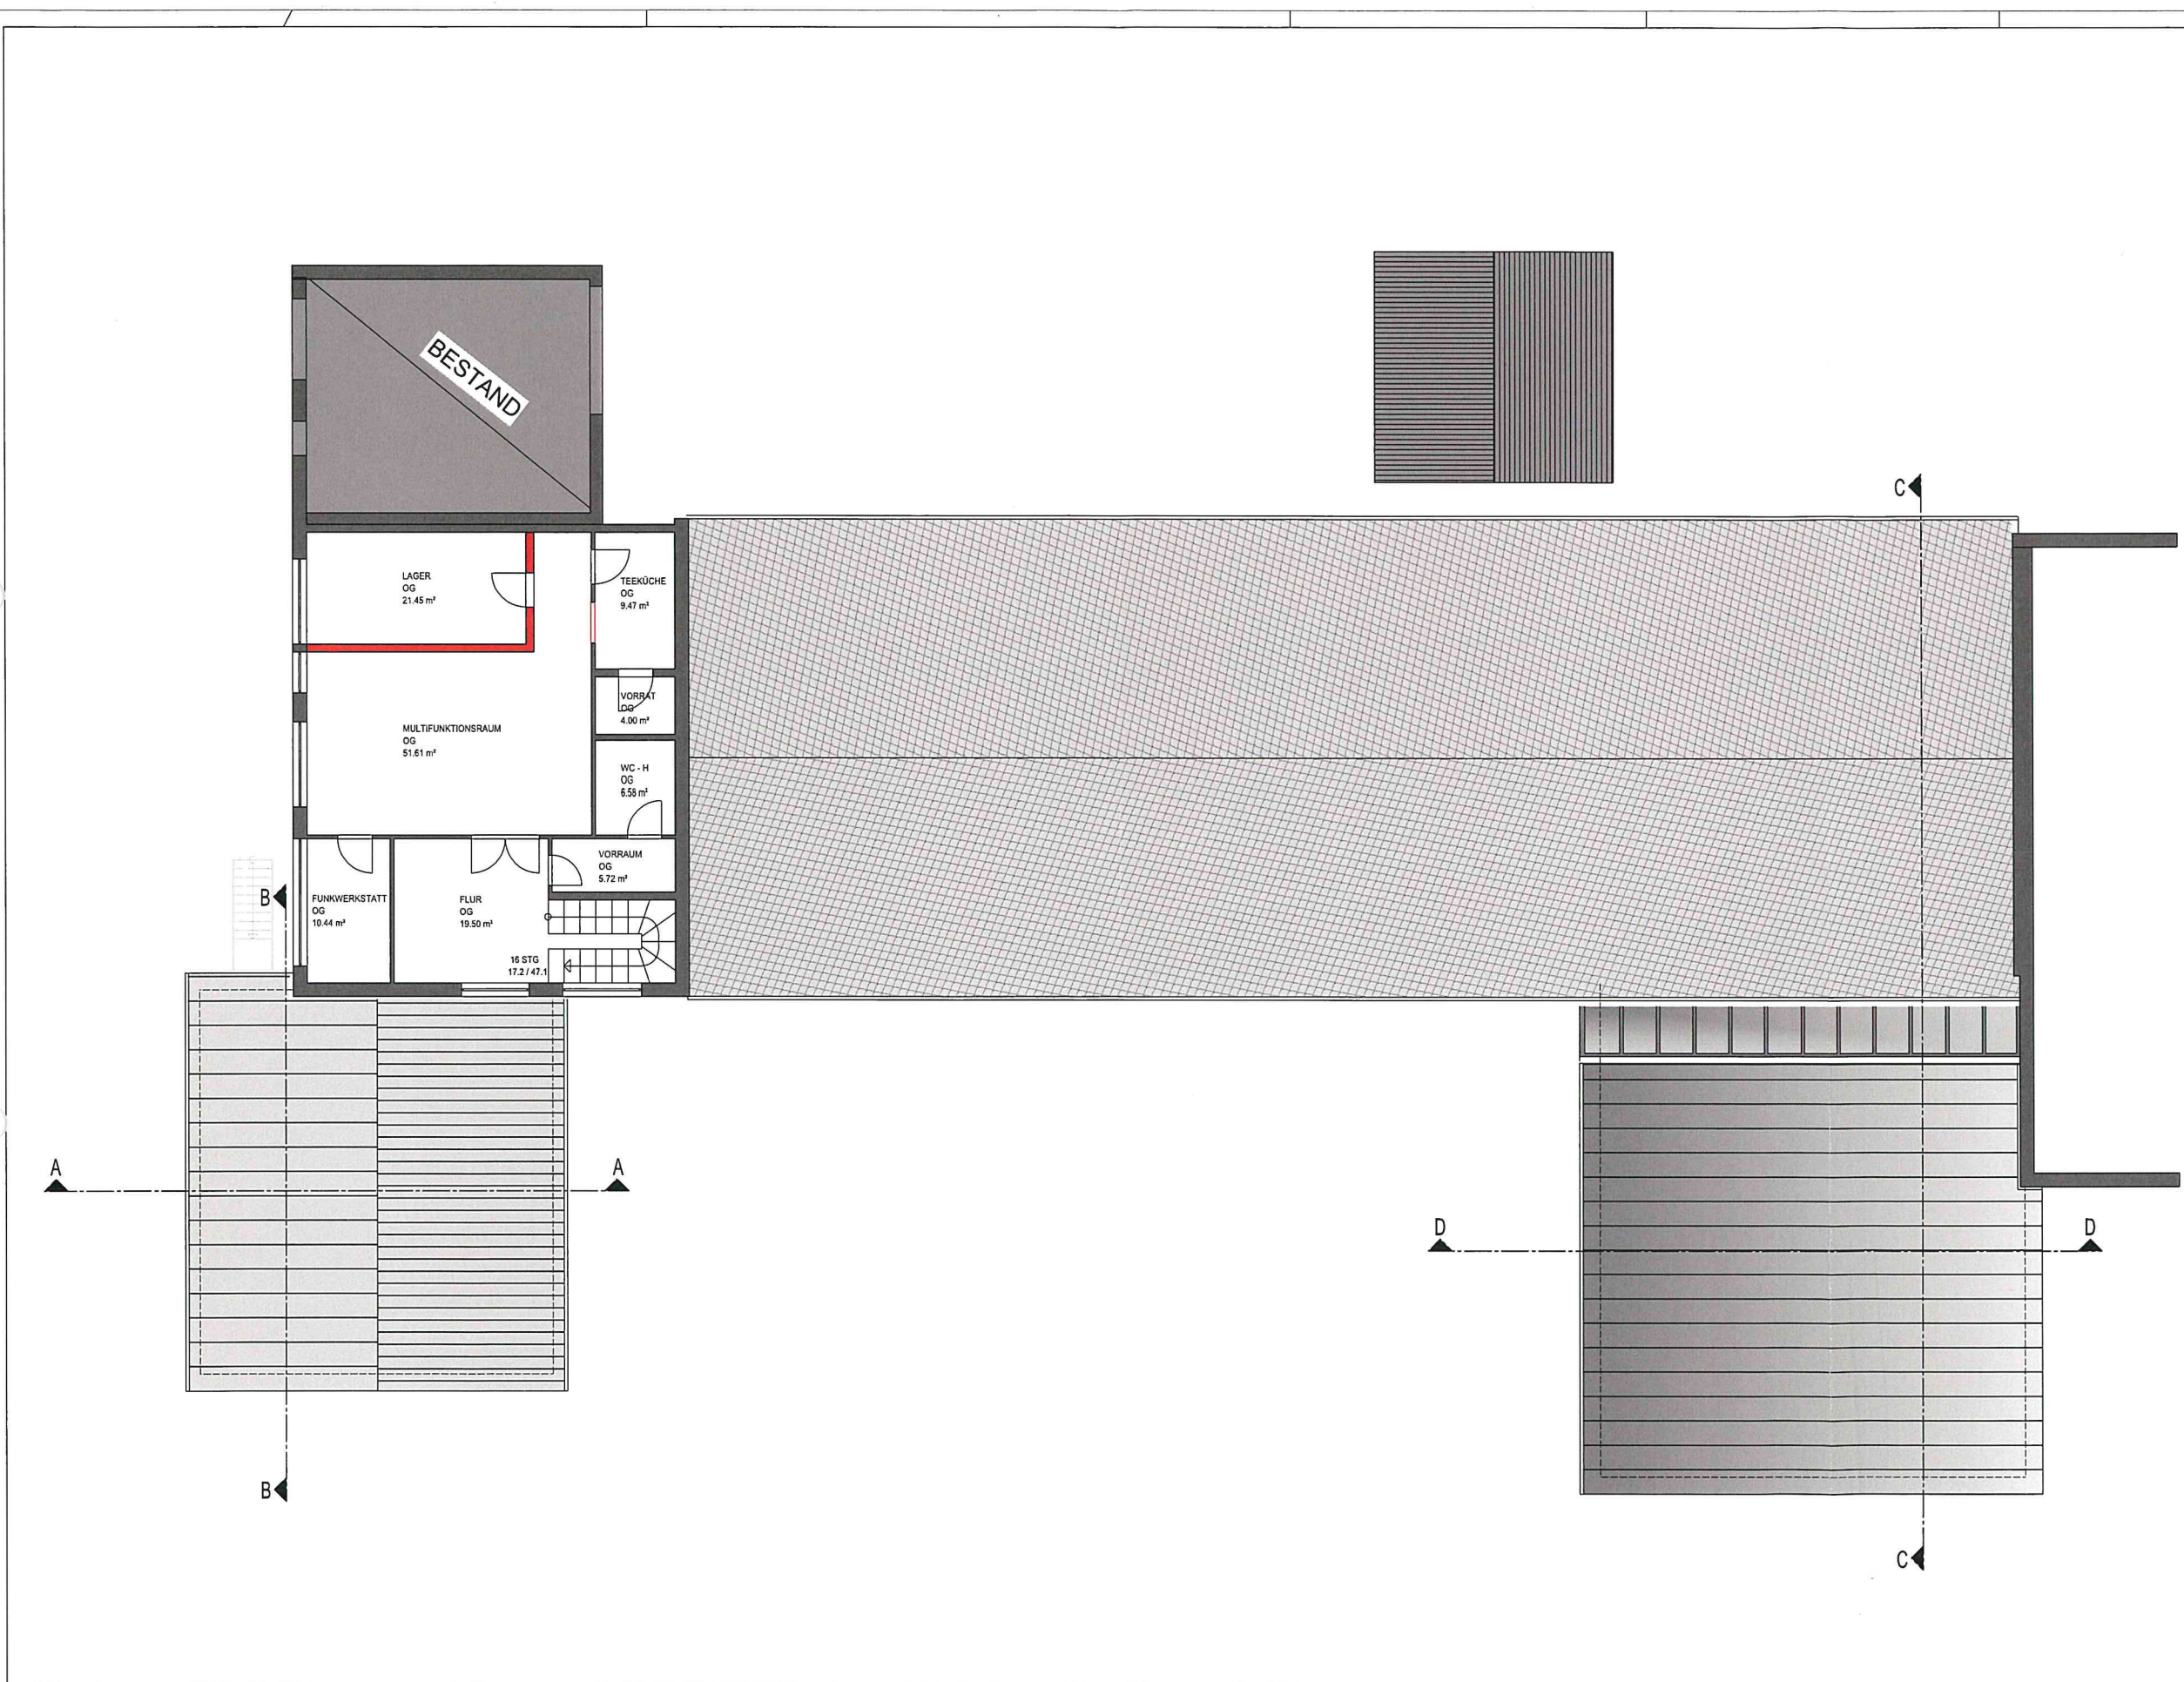

LEGENDE

BESTAND

ABBRUCH

NEU

MAUERWERK

UNBEWEHRTER BETON, ESTRICH

STAHLBETON

STAHLBETON-FERTIGTEIL

DÄMMUNG

FUSSBODENDURCHBRUCH

SCHACHT

DECKENDURCHBRUCH

WANDDURCHBRUCH - SCHLITZ

SCHLITZ UND DECKENDURCHBR.

OKFF OKRD OBERKANTE FERTIGFUßBODEN OBERKANTE ROHDECKE

OBERKANTE FERTIG

OBERKANTE ROH

Brüstungs-, Vorlagen- und Öffnungsmaße sind ab OKFF angegeben. Tragende und Konstruktive Bauteile müssen nach den geprüften statischen Berechnungen hergestellt werden. Stahlbetonbauteile sind nach den Schal- und Bewehrungsplänen herzustellen. Sämtliche Maße und Angaben sind vom Auftragnehmer verantwortlich am Bau zu prüfen.

ÄNDERUNG	DATUM	NAME	INDEX
BAUHERR GEMEINDE HAVIXBECK WILLI-RICHTER-PLATZ 1 48329 HAVIXBECK			
ARCHITEKT VON CANAL ARCHITEKTUR & GENERALPLANUNG DANZIGER FREIHEIT 5 56068 KOBLENZ			
PROJEKT ERWEITERUNG FEUERWEHRHAUS AN DER FEUERWACHE 19 48329 HAVIXBECK			
LEISTUNGSPHASE Genehmigungsplanung			
ZEICHNUNGSGEHALT Grundriss 2. OG			
PROJEKTLITER GEZEICHNET DRUCKDATUM	VON CANAL VERBOOY 09.03.2020 15.05.2020		


PROJEKT-NR.
17-1001 G

LEISTUNGSPHASE
4


MASSTAB
1:100

PLAN-NR.
4 | 302


INDEX

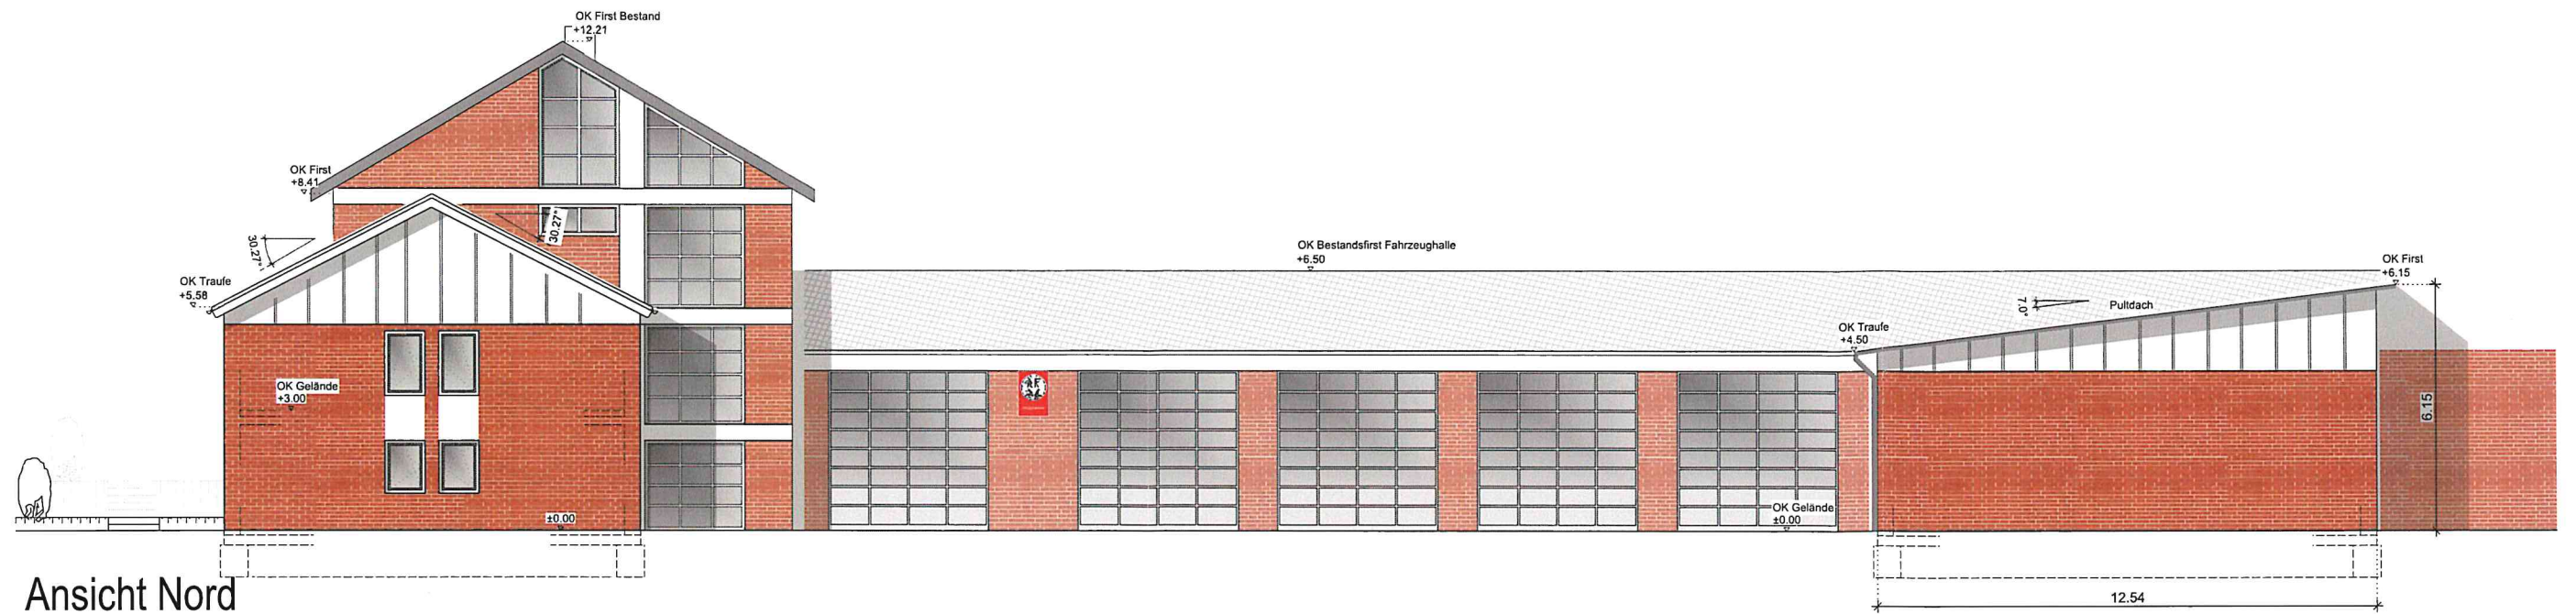

Ansicht Nord

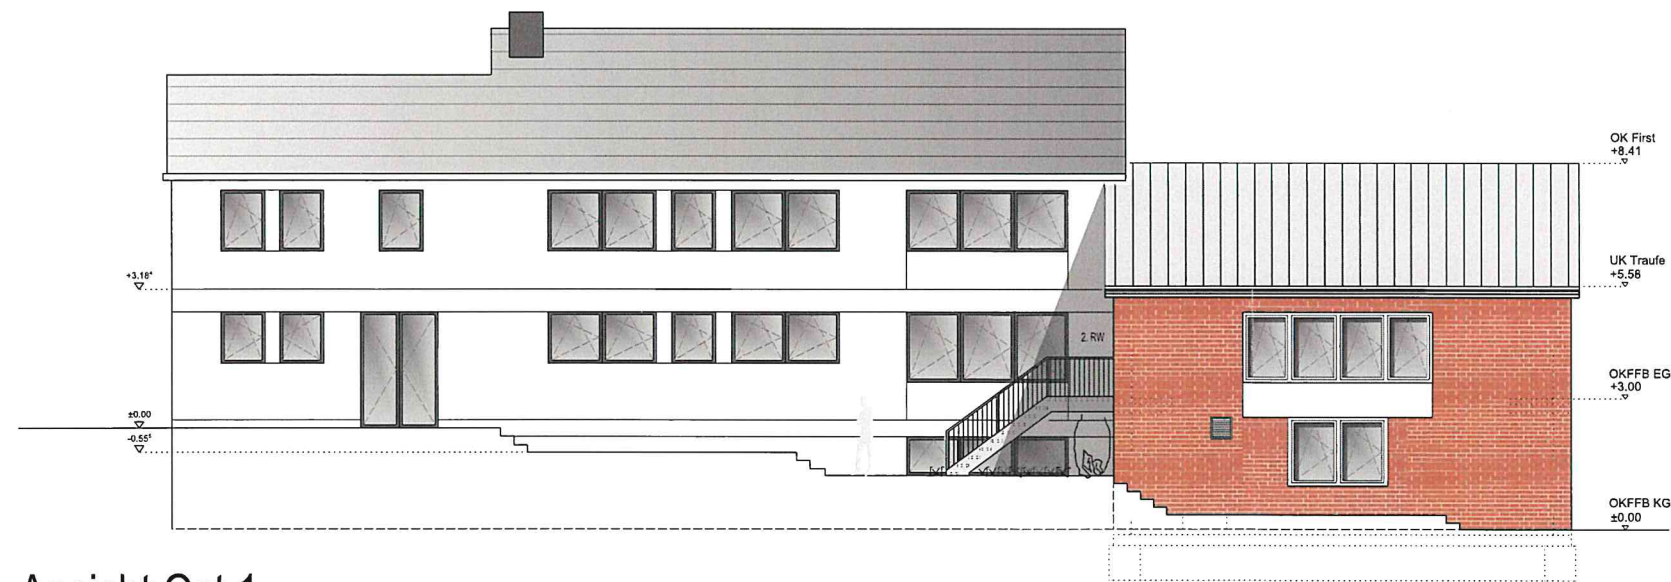

Ansicht Ost 1

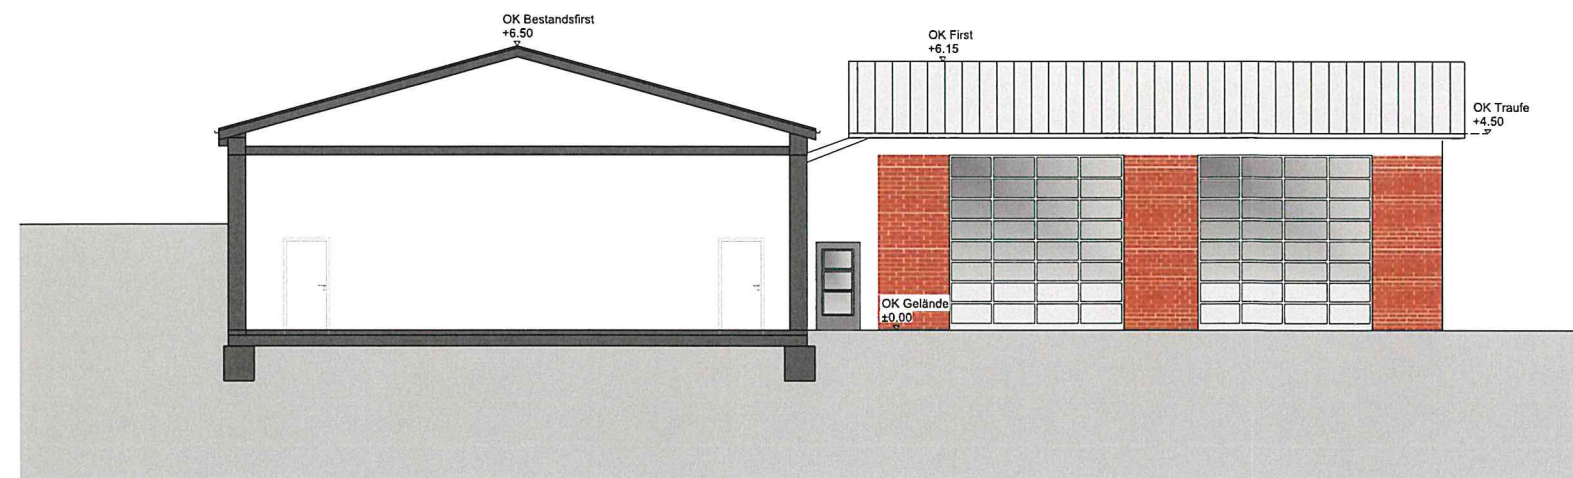



Ansicht Ost 2

LEGENDE

BESTAND	FUSSBODENDURCHBRUCH
ABBRUCH	SCHACHT
NEU	DECKENDURCHBRUCH
MAUERWERK	WANDDURCHBRUCH, -SCHLITZ
UNBEWEHRTER BETON, ESTRICH	SCHLITZ UND DECKENDURCHBR.
STAHLBETON	OKFF OKRD OBERKANTE FERTIGFUSBODEN OBERKANTE RONDECKE
STAHLBETON-FERTIGTEIL	OBERKANTE FERTIG
DÄMMUNG	OBERKANTE ROH



Brüstungs-, Vorlagen- und Öffnungsmaße sind ab OKFF angegeben. Tragende und Konstruktive Bauteile müssen nach den geprüften statischen Berechnungen hergestellt werden. Stahlbetonbauteile sind nach den Schal- und Bewehrungsplänen herzustellen. Sämtliche Maße und Angaben sind vom Auftragnehmer verantwortlich am Bau zu prüfen.

ÄNDERUNG	DATUM	NAME	INDEX
BAUHERR GEMEINDE HAVIXBECK WILLI-RICHTER-PLATZ 1 48329 HAVIXBECK		BAUHERR	DATUM
ARCHITEKT VON CANAL ARCHITEKTUR & GENERALPLANUNG DANZIGER FREIHEIT 5 56068 KOBLENZ		ARCHITEKT	DATUM
PROJEKT ERWEITERUNG FEUERWEHRHAUS AN DER FEUERWACHE 19 48329 HAVIXBECK	PROJEKT-NR. 17-1001 G		
LEISTUNGSPHASE Genehmigungsplanung	LEISTUNGSPHASE 4		
ZEICHNUNGSMATERIAL Ansichten	MAßSTAB 1:100		
PROJEKTLEITER VON CANAL		PLAN-NR. 4 404	
GEZEICHNET VERBOOY	09.03.2020		
DRUCKDATUM	15.05.2020	INDEX	

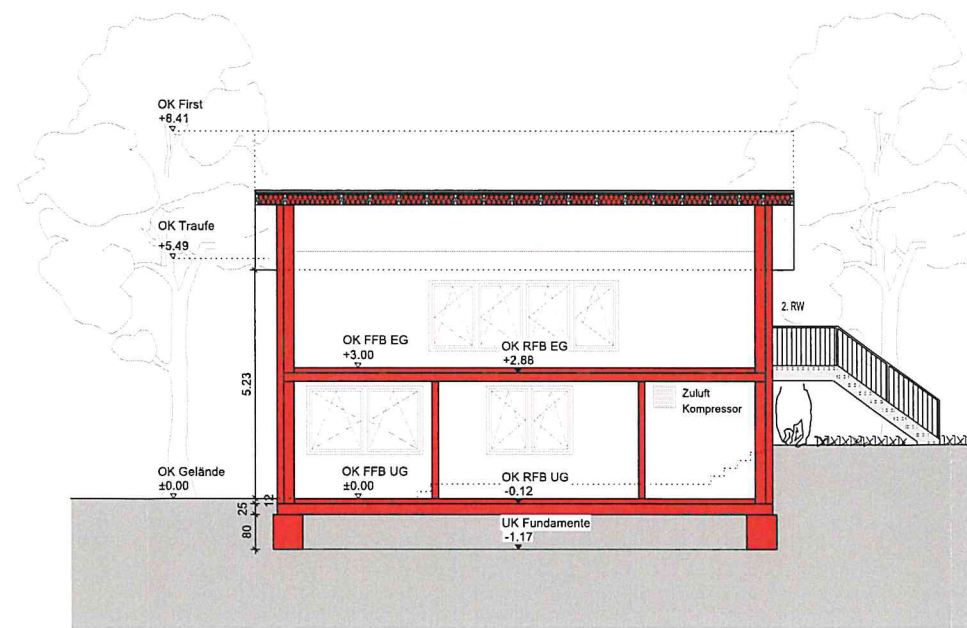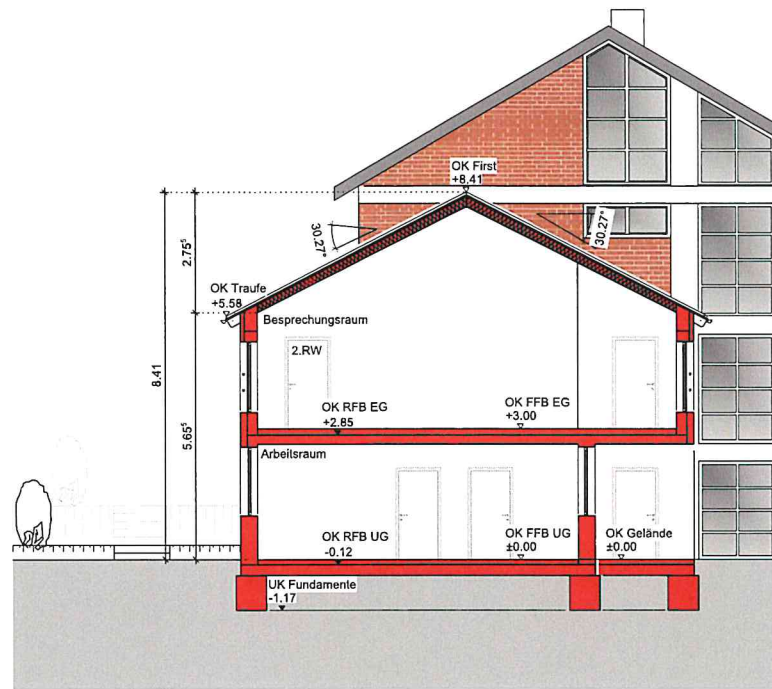

Schnitt A-A

Schnitt B-B

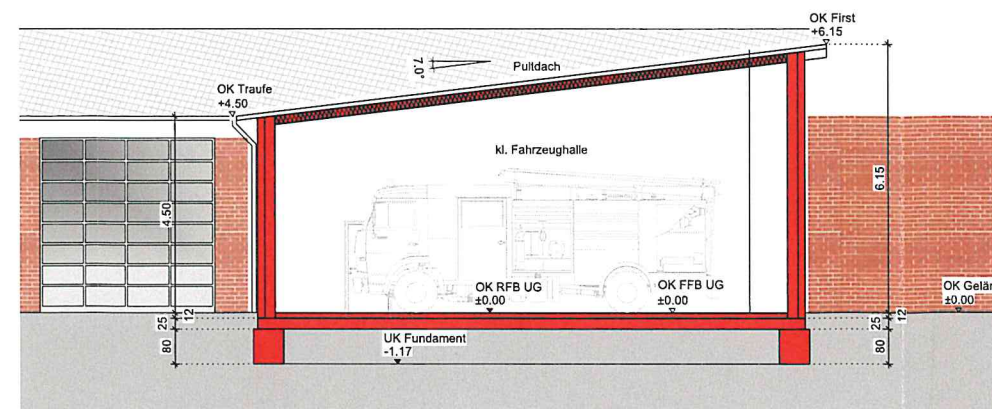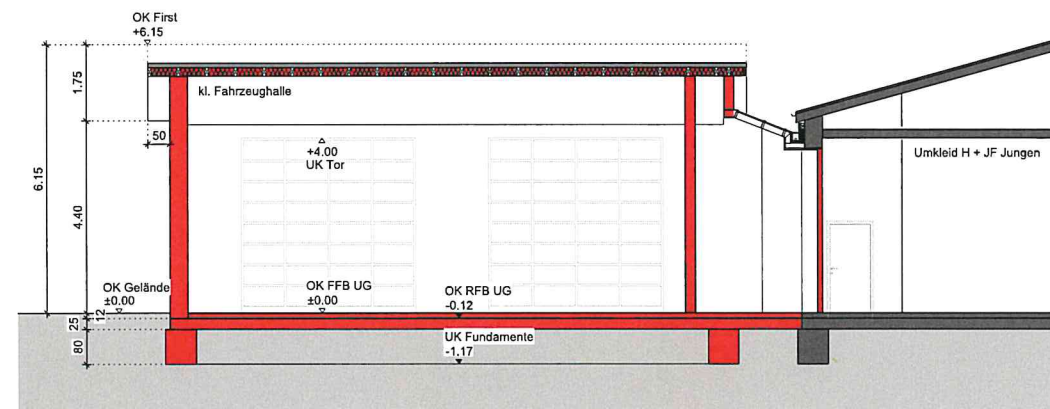

Schnitt C-C

Schnitt D-D

LEGENDE

	BESTAND		FUSSBODENDURCHBRUCH
	ABBRUCH		SCHACHT
	NEU		DECKENDURCHBRUCH
			WANDDURCHBRUCH, -SCHLITZ
	MAUERWERK		SCHLITZ UND DECKENDURCHBR.
	UNBEWEHRTER BETON, ESTRICH		OKFF OBERKANTE FERTIGFUSSBODEN OKRO OBERKANTE ROHDECKE
	STAHLBETON		OBERKANTE FERTIG
	STAHLBETON-FERTIGTEIL		OBERKANTE ROH
	DÄMMUNG		

Brüstungs-, Vorlagen- und Öffnungsmaße sind ab OKFF angegeben. Tragende und Konstruktive Bauteile müssen nach den geprüften statischen Berechnungen hergestellt werden. Stahlbetonbauteile sind nach den Schal- und Bewehrungsplänen herzustellen. Sämtliche Maße und Angaben sind vom Auftragnehmer verantwortlich am Bau zu prüfen.

[illegible]