


Bestandschnitt Gelände (1:250)



Lageplan Gelände (1:250)

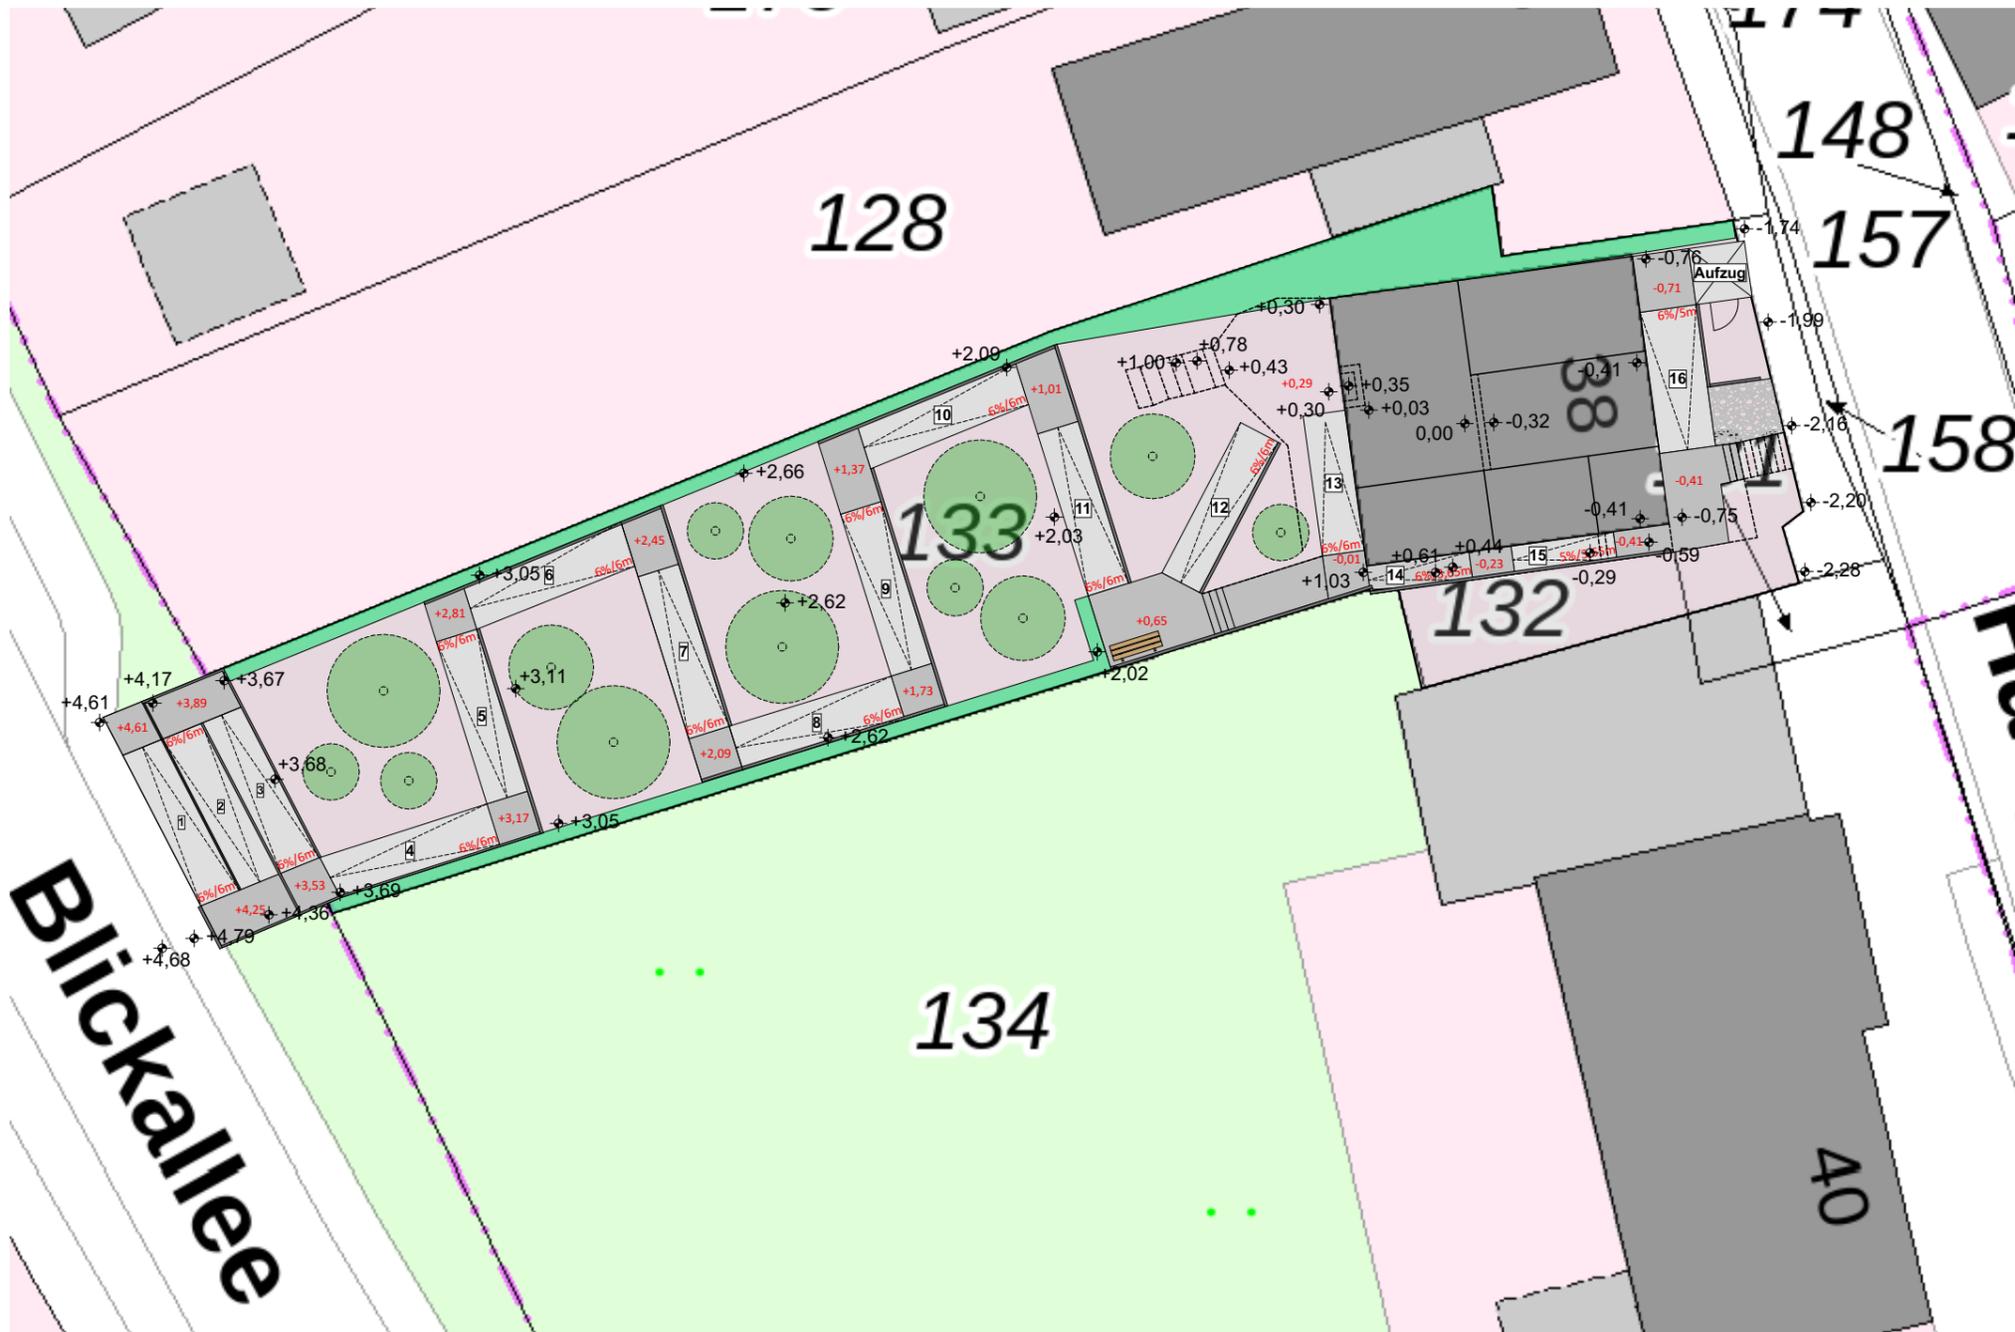

Bauherrschaft  
**Gemeinde Havixbeck**  
**Der Bürgermeister**  
 Willi-Richter-Platz 1  
 48329 Havixbeck

Projekt  
**Barrierefreiheit Sudhues**  
 Hauptstraße 38  
 48329 Havixbeck

**ENTWURFSPLANUNG**

Blattbezeichnung  
**Übersicht Geländehöhen**

Blatt-Nr.:  
**847-01**

Zusatz  
**Maßnahmen 2/3**

Maßstab:  
 1:250

Blattgröße:  
 DIN- A3

Datum:  
 25.11.2020

Bearbeitet:  
 GT/MT

ARCHITEKTUR STADTPLANUNG

Architekturbüro  
**Thume + Kösters**  
 Architekten PartGmbH

Jakobiring 3 48653 Coesfeld  
 Tel: 02541-981230 Fax: 981231  
 info@thume-koesters.archi  
 www.thume-koesters.archi