



Grundriss EG Bestand

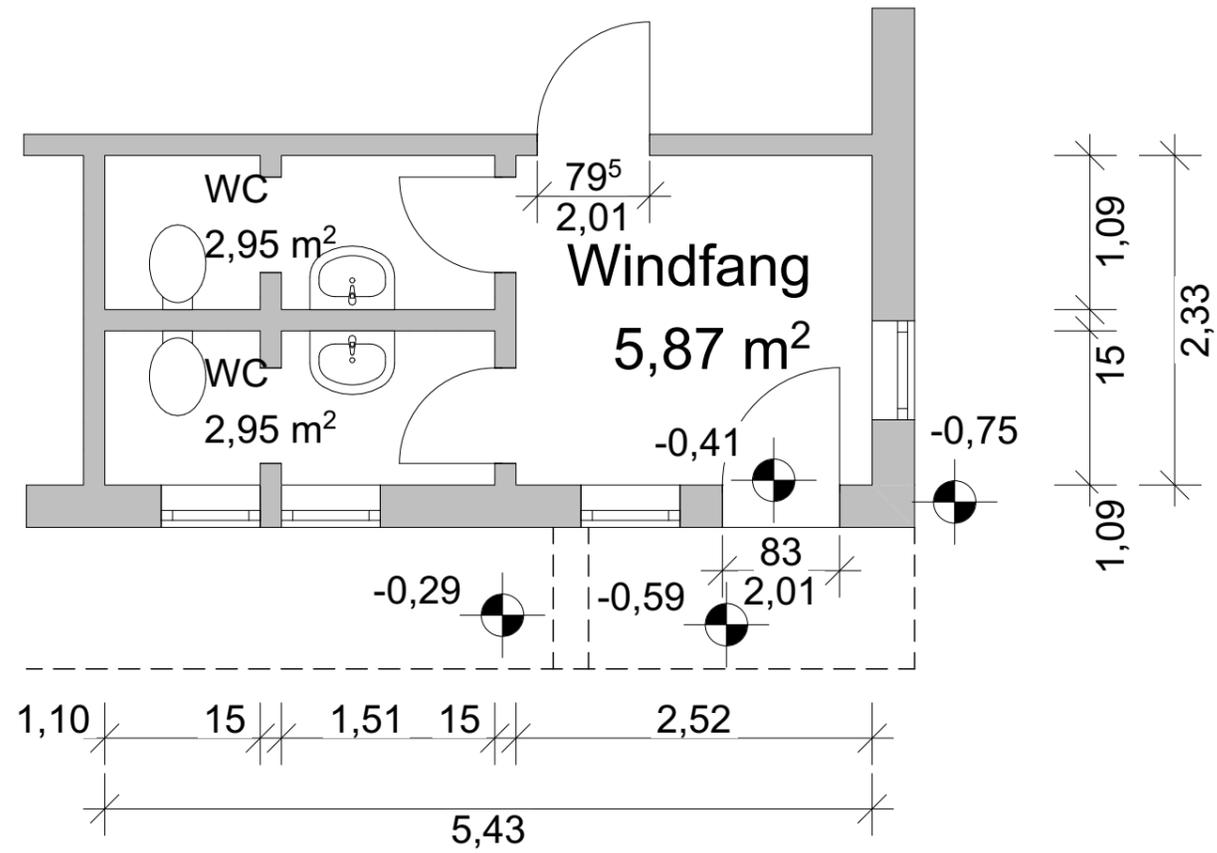

Grundriss EG Planung

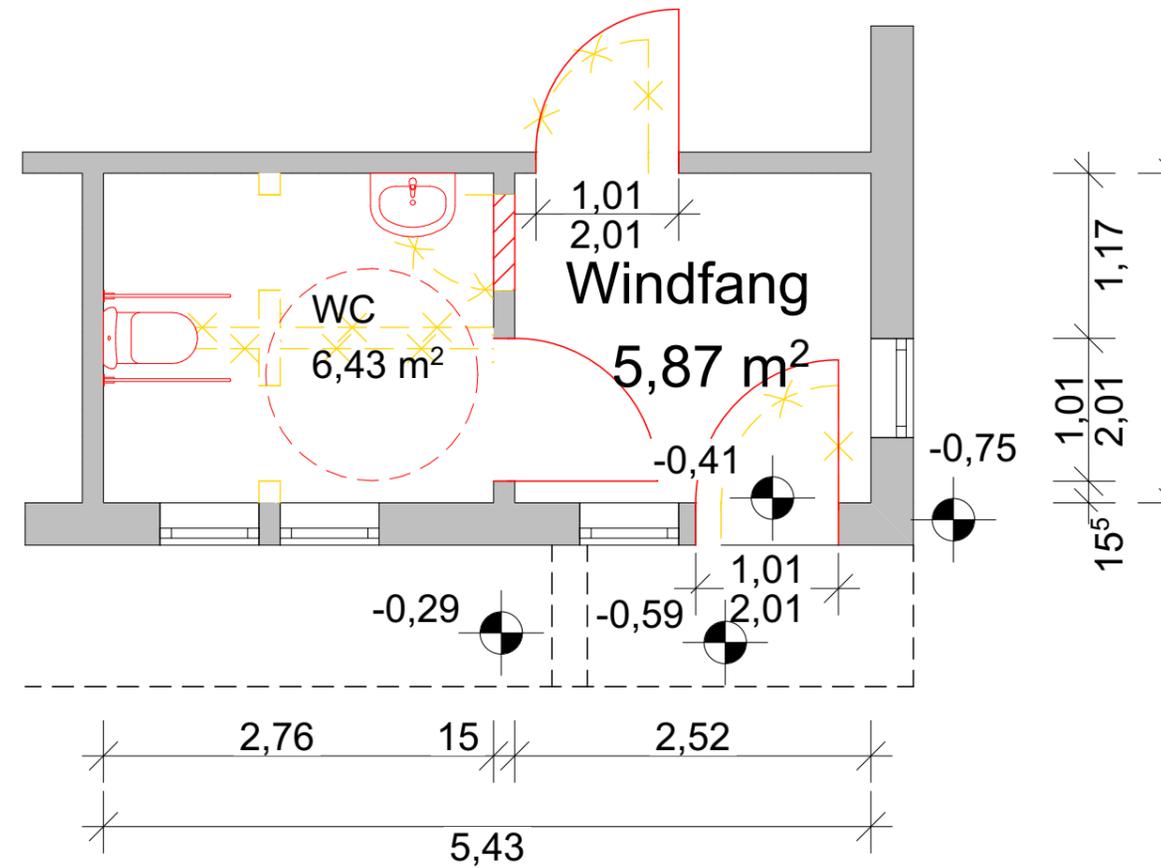

Bauherrschaft

Gemeinde Havixbeck
Der Bürgermeister

Willi-Richter-Platz 1
48329 Havixbeck

Projekt

Barrierefreiheit Sudhues
Hauptstraße 38
48329 Havixbeck

ENTWURFSPLANUNG

Blattbezeichnung

WC-Anlage

Blatt-Nr.:

847-02

Zusatz

Maßnahme 1

Maßstab:

1:50

Blattgröße:


DIN- A3

Datum:

25.11.2020

Bearbeitet:

GT/MT

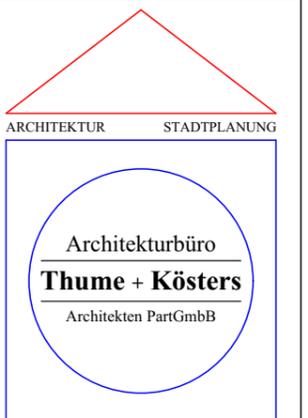

Jakobiring 3 48653 Coesfeld
Tel: 02541-981230 Fax: 981231
info@thume-koesters.archi
www.thume-koesters.archi