



Anlage 1 zur Vorlage 086/2021

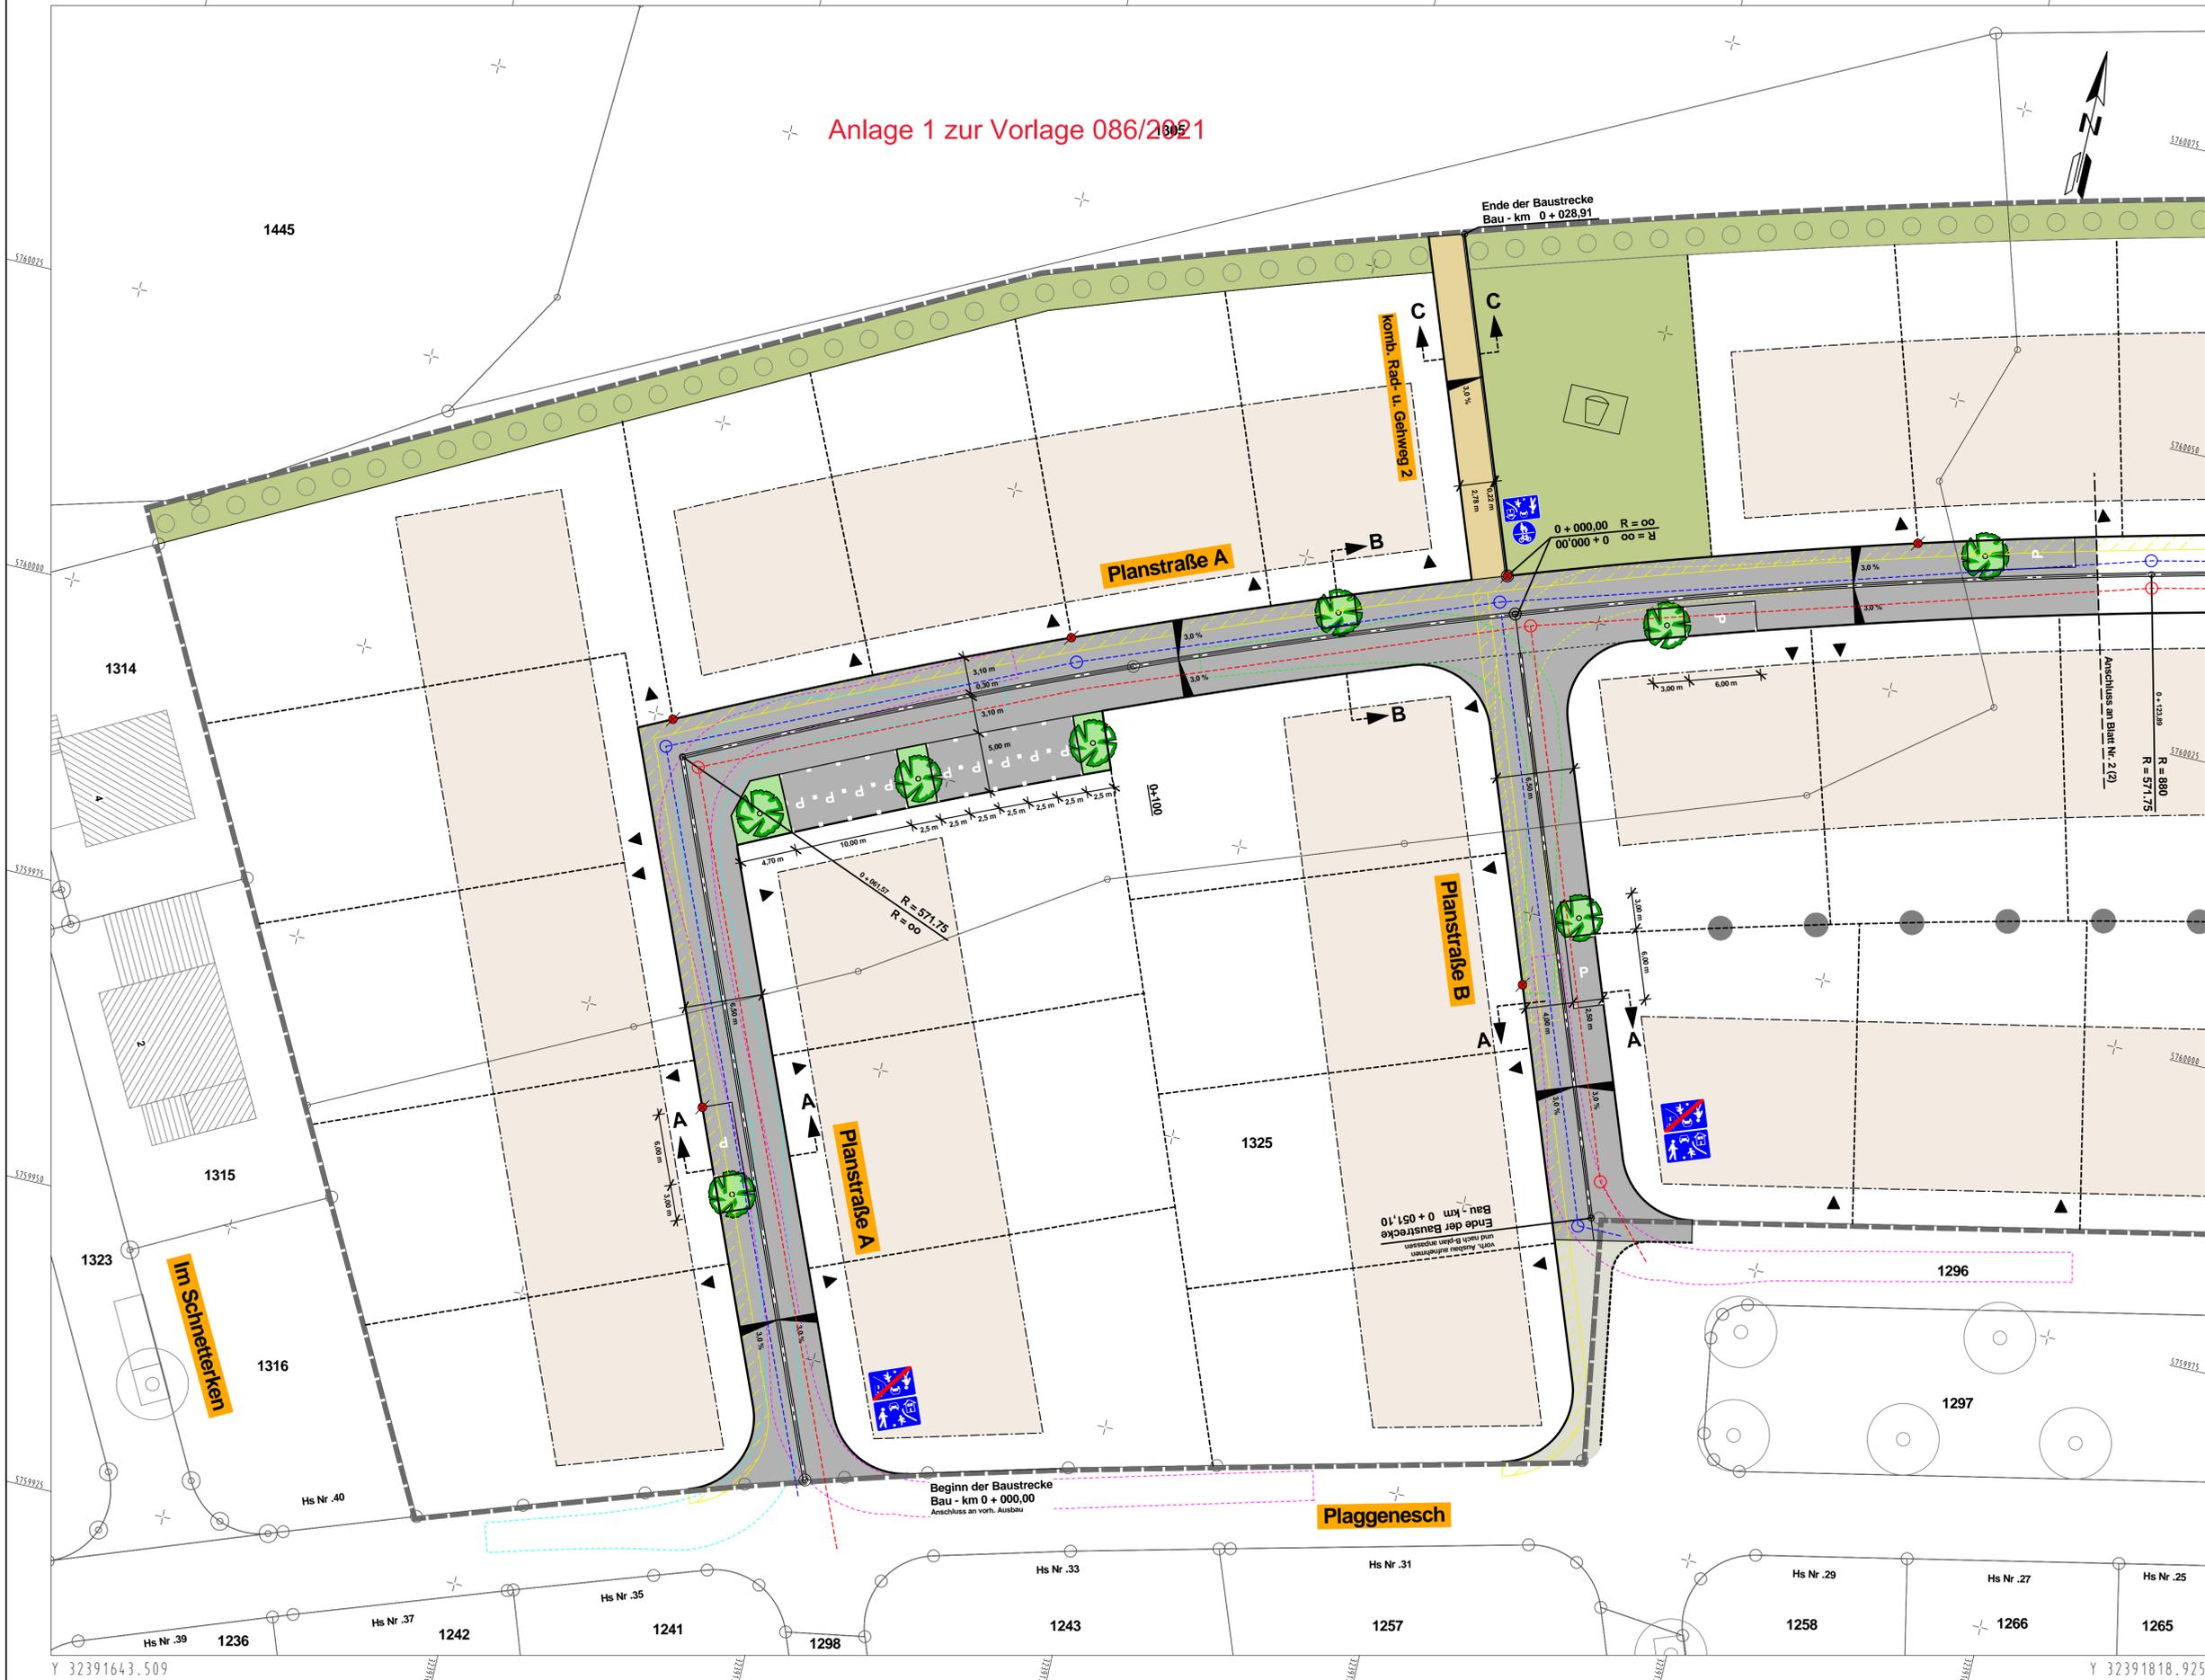

- LEGENDE:**
- vorh. Bäume
 - gepl. Bäume
 - vorh. bzw. gepl. Zufahrten
 - vorh. Eingänge
 - vorh. Leuchten
 - gepl. Leuchten
 - vorh. Ablauf
 - gepl. Ablauf
 - vorh. Höhen
 - gepl. Höhen
 - gepl. Schmutzwasserkanal
 - gepl. Regenwasserkanal

- Befestigungsarten:**
- Betonpflaster Modula Plus 30/15/10 anthrazit 330 mit Mikrofase + D- Punkt- Fugensicherung im Fischgräberband (Mischfläche)
 - Betonpflaster Modula Plus 30/15/10 anthrazit 330 mit Mikrofase + D- Punkt- Fugensicherung im Fischgräberband (Parkplätze)
 - Betonmarkierungsplatte 30/30/10 cm mit Fase und weißem P auf schwarzer Oberfläche Markierungssteine zur Abgrenzung der Parkplätze 15/15/10 cm weiß
 - Rinnenplatte 30/30/10 cm grau mit Nut und Mikrofase
 - Betonpflaster Modula Plus 20/10/10 cm grau 330 mit Mikrofase + D- Punkt- Fugensicherung (Gehweg)
 - 1-tlg. Rinne 24/16/14 cm grau ohne Fase (Rad- u. Gehweg)
 - wassergebundene Decke (Rad- u. Gehweg)
 - Grünfläche
 - Vorschlag Leitungstrasse

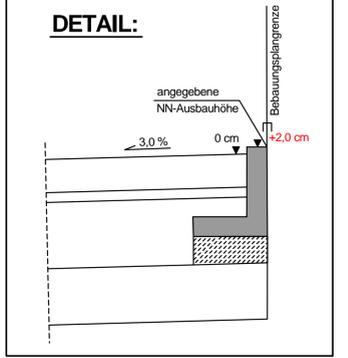

Index	Art der Änderung	Name	Datum
B			
A			

Auftraggeber:
 Gemeinde Havixbeck

Willi-Richter-Platz 1 | 48329 Havixbeck
 T 02507 33-0 | F 02507 3880
 gemeinde@havixbeck.de

Projektkname:
 Bebauungsplan "Habichtsbach III"

Plannummer:
 S.3.1.1

Planinhalt:
 Lageplan

Projekt Nr.:
 07210044

Maßstab:
 1:250

Fachbereich	Name Kürzel	Datum
Verkehrsplanung	bearbeitet Janning	
Leistungsphase	gezeichnet Janning	
Entwurfsplanung	geprüft	

Freigabe Planer: Freigabe Auftraggeber | Bauherr

nts Ingenieurgesellschaft mbH
 Hansastraße 63 | 48165 Münster
 T 02501 2760 0 | F 02501 2760 33
 info@nts-plan.de | www.nts-plan.de

nts Ingenieurgesellschaft

Lagestatus ETRS 89/UTM 32 ; Höhenstatus NN-N (DHN 2016)