


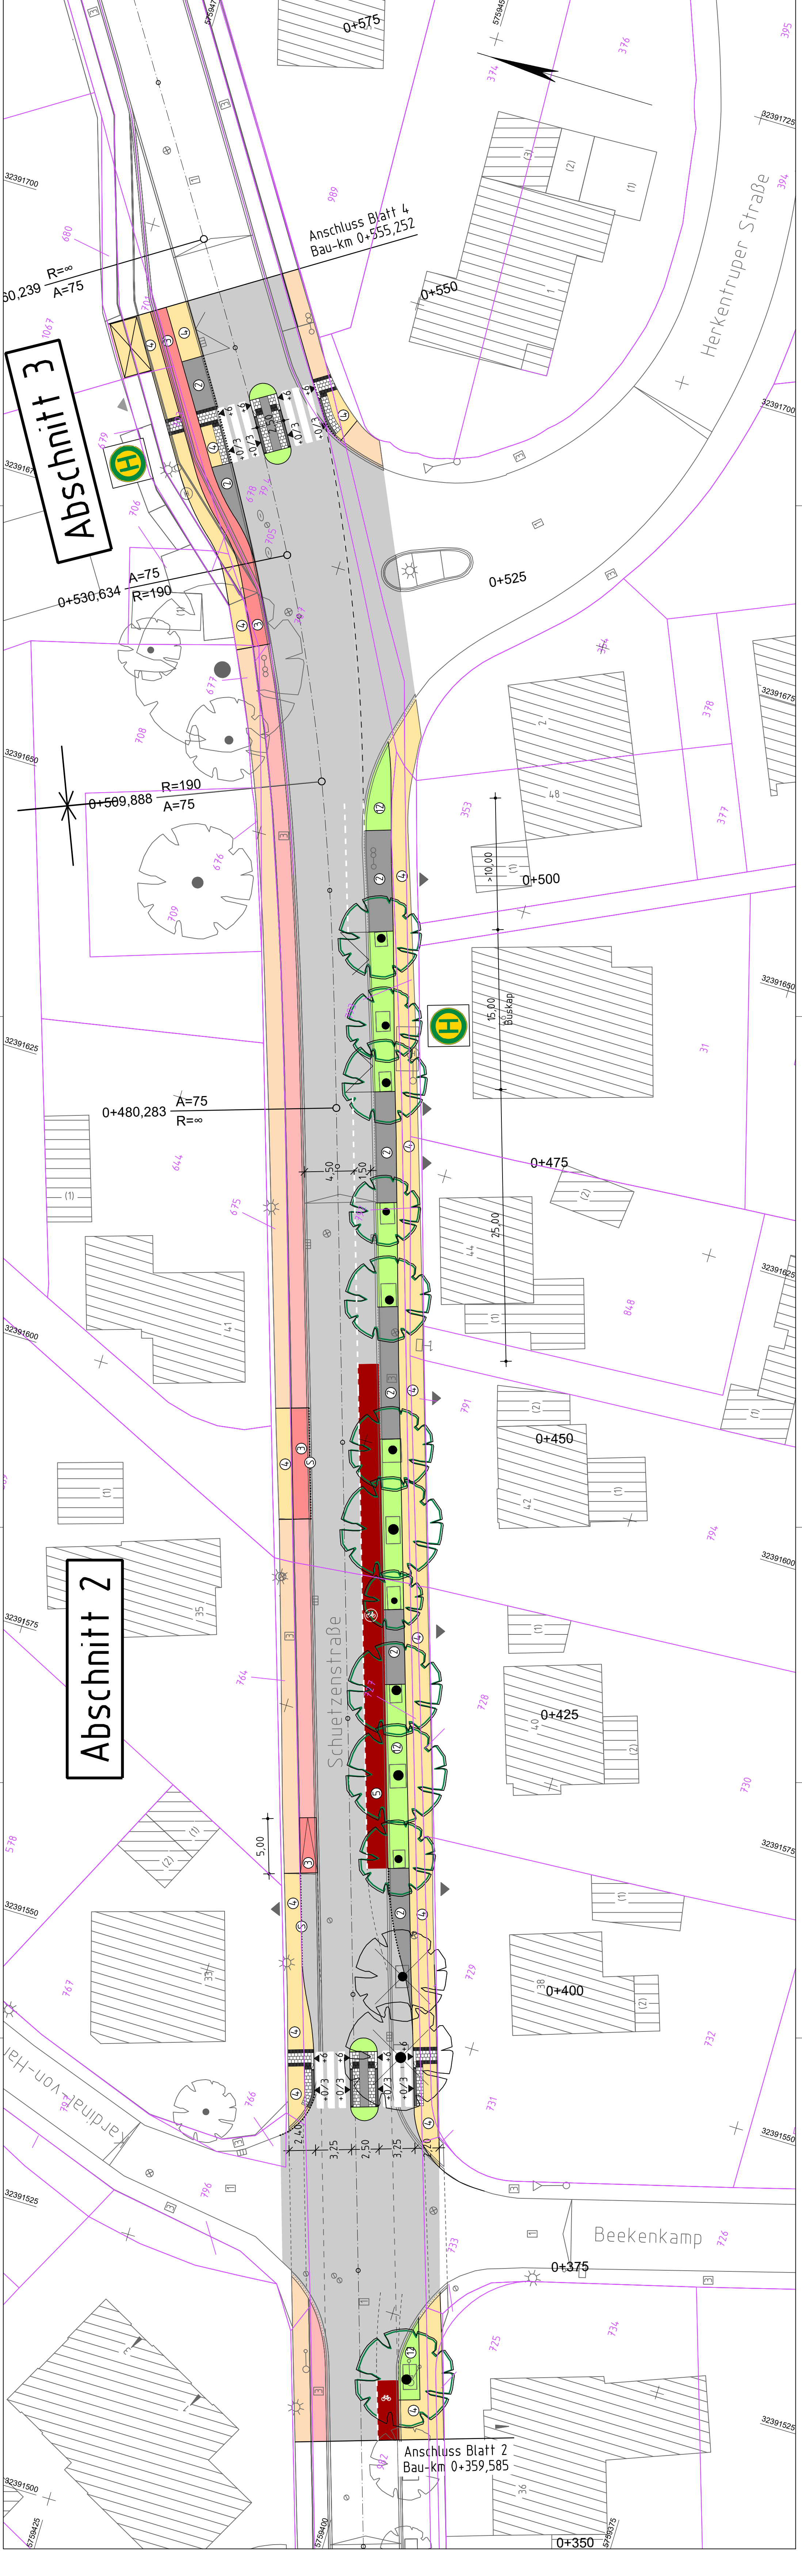

Legende	
	vorh. Gehweg
	vorh. Radweg
	vorh. Grünfläche
	gepl. Asphalt
	gepl. Betonsteinpflaster
	gepl. Betonsteinpflaster
	gepl. Betonsteinpflaster
	gepl. Betonsteinpflaster
	gepl. Markierung auf Fahrbahn
	gepl. Grünfläche
	Asphalt
	Asphalt rot
	Betonsteinpflaster grau
	Betonsteinpflaster rot
	Grünfläche
	gepl. Bordstein
	gepl. Absenkung
	gepl. Schrägbordstein
	gepl. Ablauf
	gepl. Höhen
	gepl. Leuchte
	gepl. Baum
	vorh. Bordstein
	vorh. Absenkung
	vorh. Kanaleinlauf
	vorh. Zufahrt
	vorh. Höhen
	vorh. Kanaldeckel
	vorh. Hydrant
	vorh. Leuchte
	vorh. Wasserschieber
	vorh. Schild
	vorh. Baum

Nr.	Art der Änderung	Datum	Zeichen
3			
2			
1			

THOMAS & BÖKAMP
Ingenieurgesellschaft mbH
Im Dordal 13
48161 Münster
www.thomas-boekamp.de

Stand: 20.02.2022

Entwurf: bearbeitet
gezeichnet
geprüft

Münster, den2022

Gemeinde Havixbeck
Krs. Coesfeld, Reg.-Bez. Münster

Bauherr - Auftraggeber

Projekt: Schützenstraße

Straßenbau
Lageplan
Endausbau

Zchng.-Nr.: 3 (6)
Archiv-Nr.:
Zchng.: m²
Maßstab: 1:250
gez.:
Anlage:

Variante 1