



ZEICHENERKLÄRUNG:

- Gemeindegrenze
- Gewässer
- Einzugsgebiet Trennverfahren
- Einzugsgebiet Mischverfahren
- gepl. Entwässerungsgebiet für die ortsnah. Einleitung
- festgesetztes Überschwemmungsgebiet
- | | |
|------|------------------------|
| 1.10 | Talgebietsnummer |
| 7.67 | Talgebietsfläche in ha |
| 43 | Abflusswert in % |
- vorh. Einleitung von Niederschlagswasser in oberirdische Gewässer
- vorh. Einleitung von Mischwasser in oberirdische Gewässer
- vorh. Übernahmestelle
- vorh. Übergabestelle
- vorh. Einleitung (Ablauf Abwasserreinigungsanlage)
- vorh. Kläranlage
- vorh. Pumpwerk
- vorh. Regenüberlauf
- vorh. Regenklärbecken / Stauraumkanal
- gepl. Regenklärbecken
- vorh. Regenrückhaltebecken / Regenrückhaltekanal
- gepl. Regenrückhaltebecken
- Klärrücklage bestehend
- Regenklärbecken zukünftig wegfallend
- Privatanschluss
- vorh. Verbindungssammler
- vorh. Entwässerungsgebiet
- vorh. Entwässerungsgebiet mit Privatanschluss

Ordnungnummernsystem der Gemeinde Havixbeck


- 1.1 Ordnungsnr. eines Entwässerungsgebietes
- 1.1.1 Ordnungsnr. einer Maßnahme
- gepl. Druckrohrleitung Havixbeck-Tibbeck - Havixbeck

Ordnungnummernsystem des Lippeverbandes für Maßnahmen im Gemeindegebiet Havixbeck

- 3019-HAV-002 Kläranlagennummer-Gemeindegröße-Maßnahmennummer

Quellenverzeichnis:

- DGK5, TM-Online, Stand: März 2022 (Download)
- Lageplan 6, Fortschreibung ABK, Gemeinde Havixbeck
- Überschwemmungsgebiete, Geoportal NRW

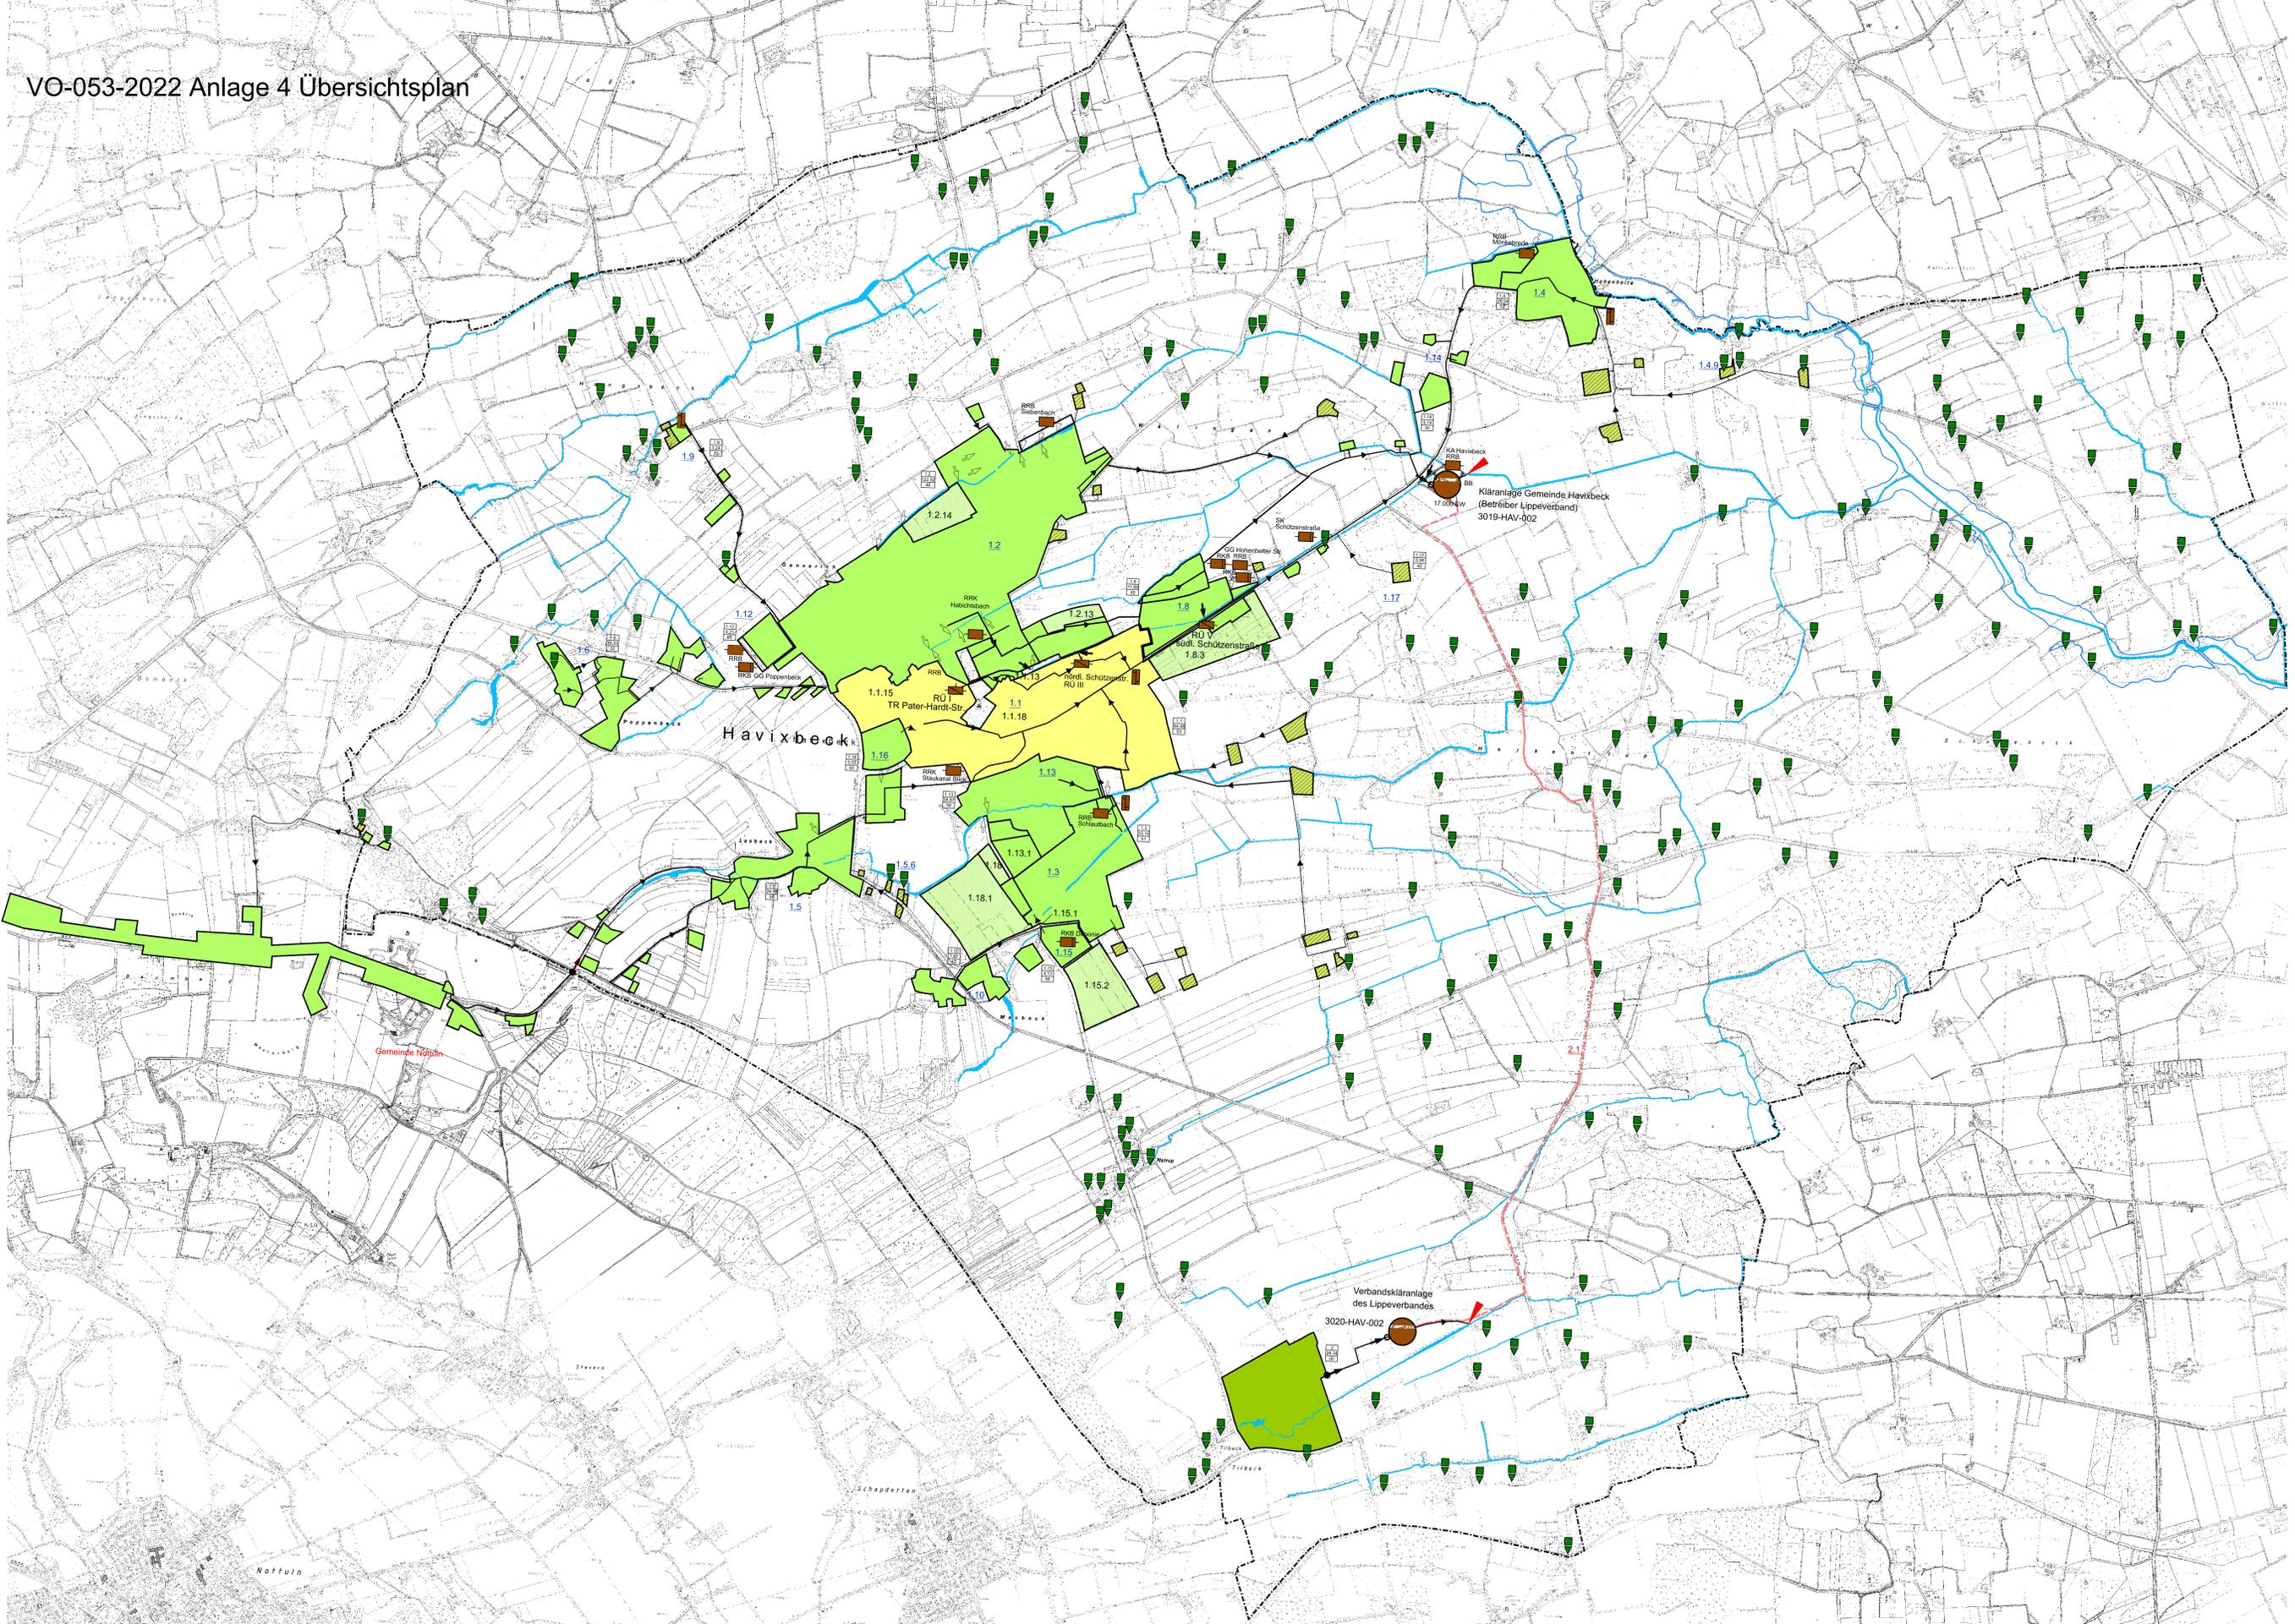

Index:	Änderungen:	gez.:	geprüft:	Datum:
--------	-------------	-------	----------	--------

Gemeinde Havixbeck / Kreis Coesfeld

**Abwasserbeseitigungskonzept
7. Fortschreibung 2023
Übersichtsplan**

Blatt 1 Maßstab 1 : 10.000

<p>TUTTAHS & MEYER INGENIEURGESELLSCHAFT für Wasser-, Abwasser- und Energieversorgungsnetze</p>	gez.: Kostinsky Datum: Juli 2022 geprüft: Stappert Datum: Juli 2022 T&M Projektnummer: C293 012 T&M Vorfallnummer: 049 003 01 00 T&M Hausvergnümsnummer: 3198
	Ubersichtsplan Nr. 41791 Baujahr: Oktober 2017, Teil 49 (24.10.2018) - Fax: +49 271 3333111 www.tuttahs-meyer.de www.klaerwerke.de
	Bochum, im Juli 2022 Havixbeck, im Juli 2022 Bearbeitet durch: Träger der Maßnahme: