


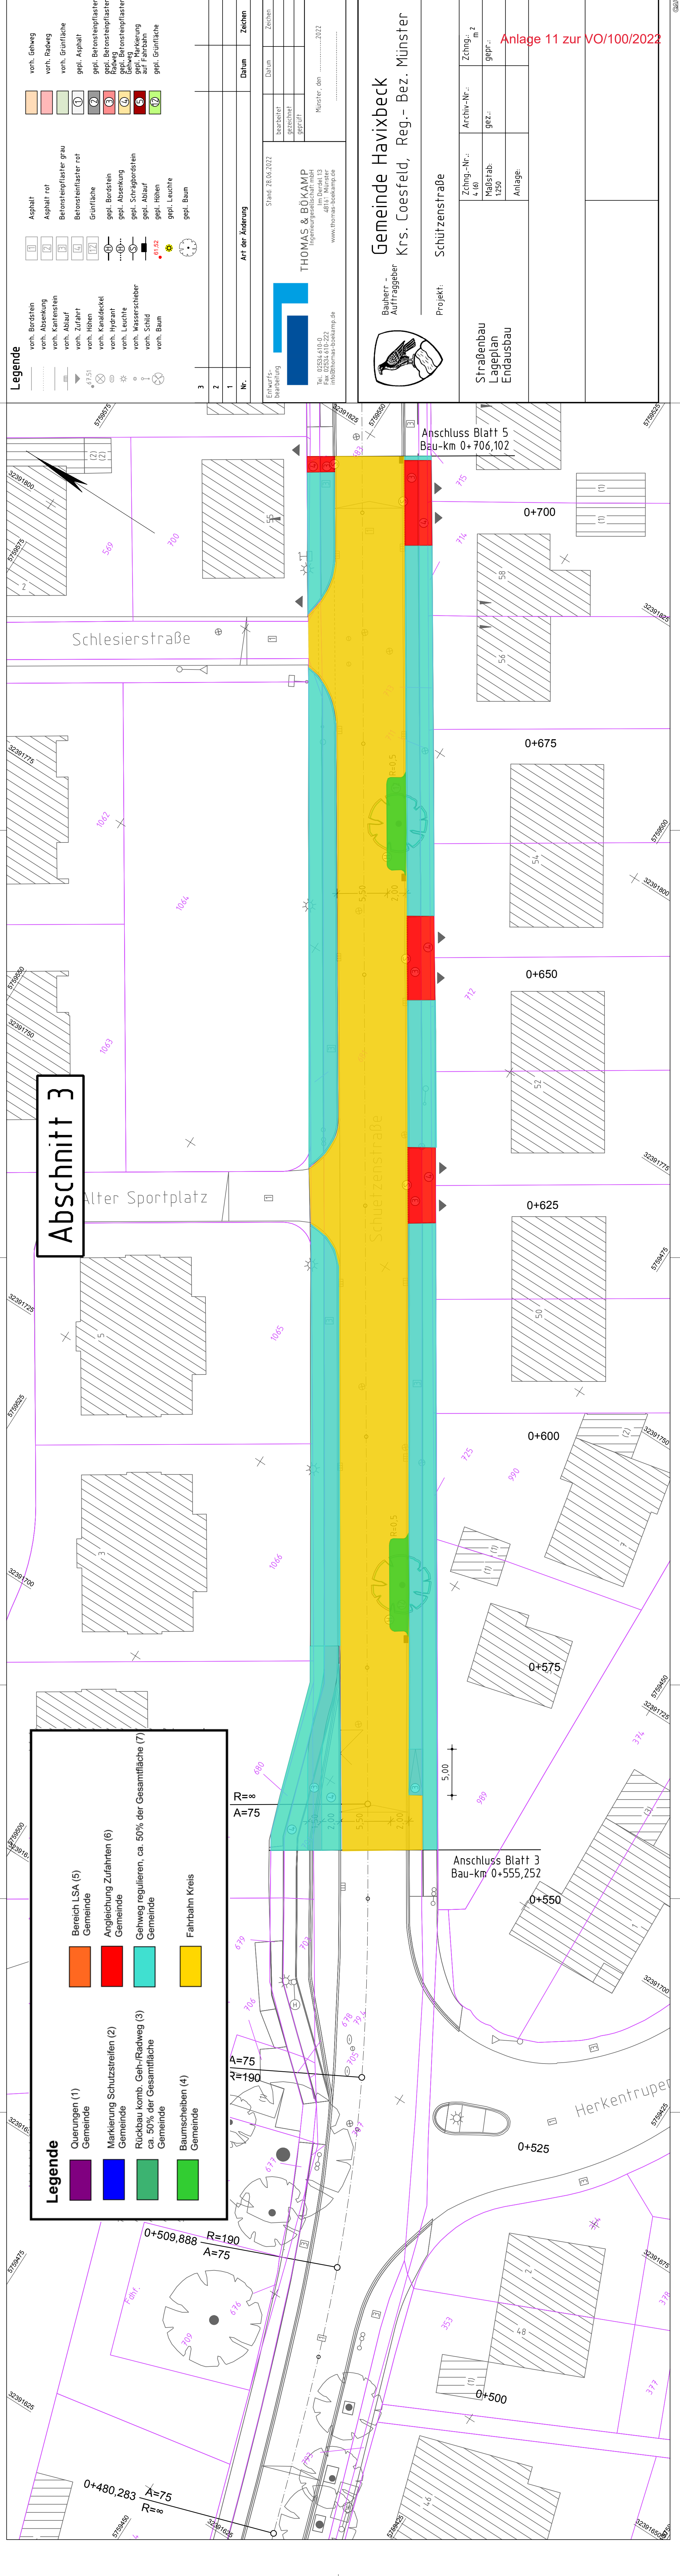

Abschnitt 3

Legende

	Querungen (1) Gemeinde		Bereich LSA (5) Gemeinde
	Markierung Schutzstreifen (2) Gemeinde		Angleichung Zufahrten (6) Gemeinde
	Rückbau komb. Geh-/Radweg (3) ca. 50% der Gesamtfläche Gemeinde		Gehweg regulieren, ca. 50% der Gesamtfläche (7) Gemeinde
	Baumscheiben (4) Gemeinde		Fahrbahn Kreis

Legende

	vorh. Bordstein		Asphalt
	vorh. Absenkung		Asphalt rot
	vorh. Kanarstein		Betonsteinpflaster grau
	vorh. Ablauf		Betonsteinpflaster rot
	vorh. Höhen		Grünfläche
	vorh. Kanaleckel		gepl. Betonsteinpflaster
	vorh. Hydrant		gepl. Betonsteinpflaster
	vorh. Leuchte		gepl. Absenkung
	vorh. Wasserschieber		gepl. Absenkung
	vorh. Schild		gepl. Schrägbordstein
	vorh. Baum		gepl. Markierung auf Fahrbahn
			gepl. Höhen
			gepl. Leuchte
			gepl. Baum

3

2

1

Nr.

Art der Änderung

Datum

Zeichen

Entwurfs-
bearbeitung

Stand: 28.04.2022

Zeichen

bearbeitet

gezeichnet

geprüft

THOMAS & BÖKAMP
Ingenieurgesellschaft mbH
Im Dordal 13
48161 Münster
www.thomas-boekamp.de

Teil: 02534.610-0
Fax: 02534.610-222
info@thomas-boekamp.de

Münster, den2022

Gemeinde Havixbeck
Bauherr - Auftraggeber
Krs. Coesfeld, Reg.- Bez. Münster

Projekt: Schützenstraße

Straßenbau
Lageplan
Endausbau

Zchng.-Nr.: 4 (6)	Archiv-Nr.:	Zchng.: m ²
Maßstab: 1:250	gez.:	gepr.:
Anlage:		

Anlage 11 zur VO/100/2022