



VO/17/2023 Anlage 1 Grundriss

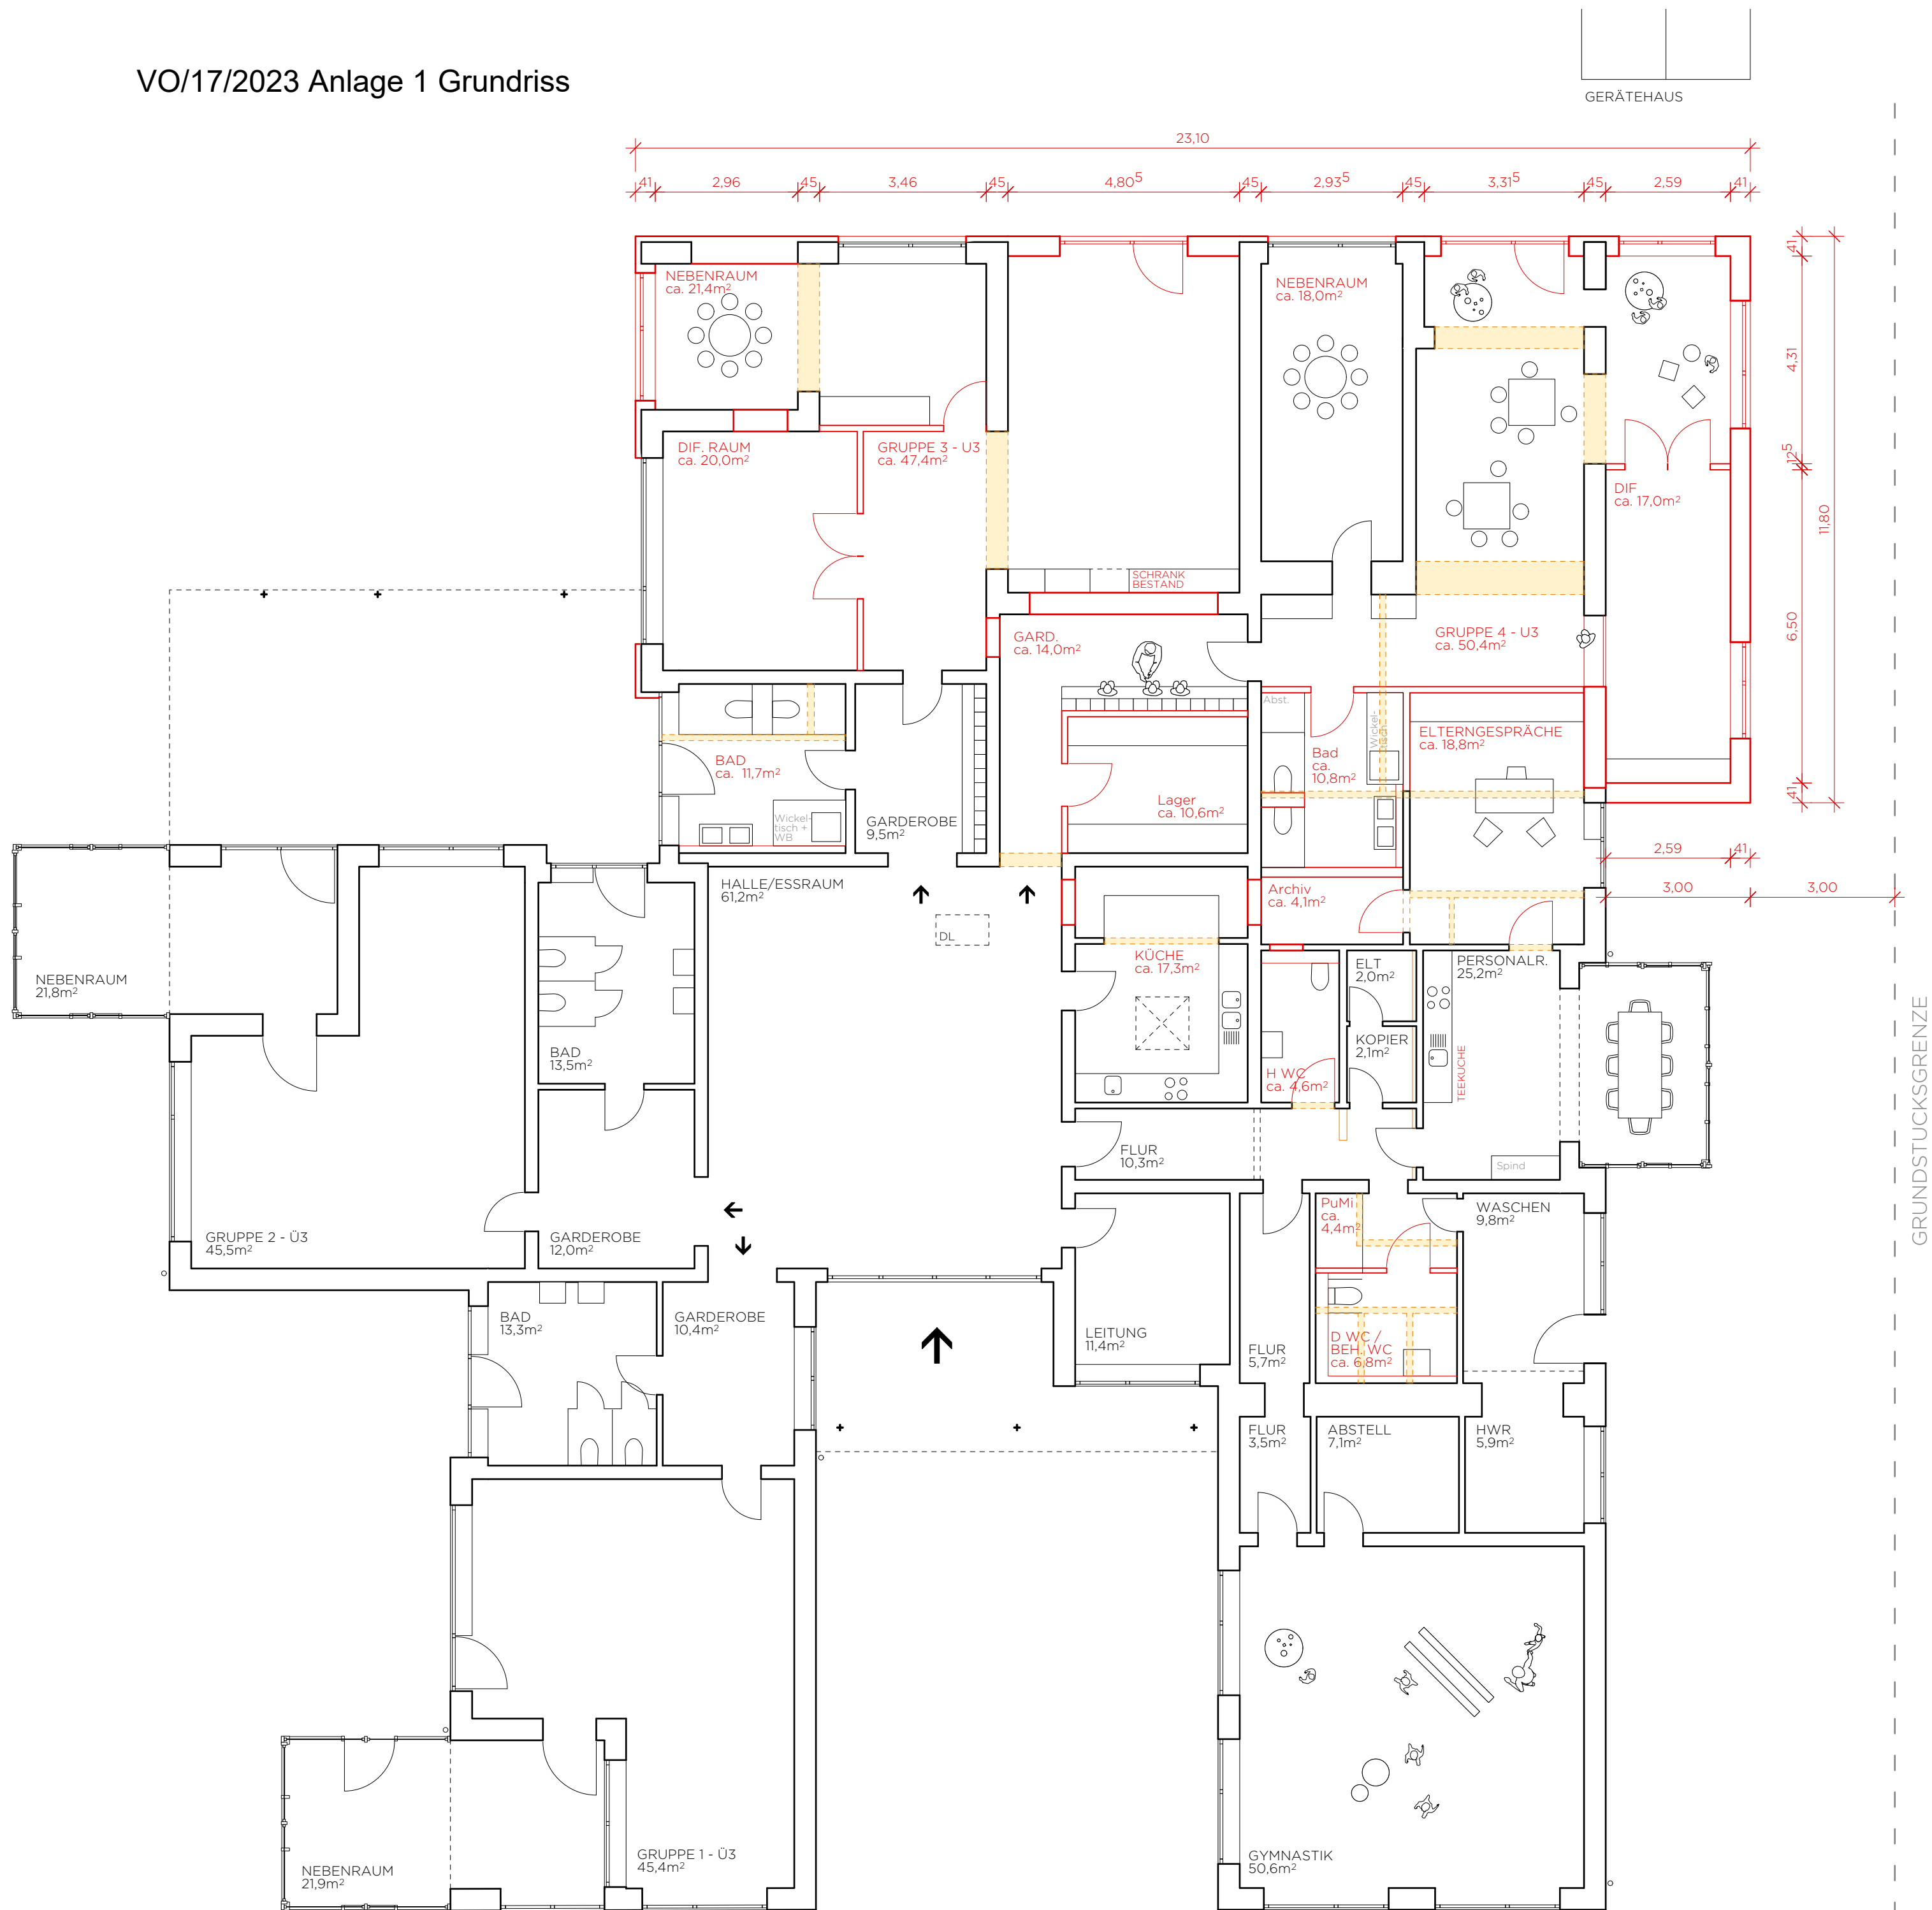

LEGENDE

- WÄNDE BESTAND
- WÄNDE NEU
- ABBRUCH

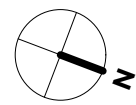

OKFF EG = 0.00m = m OKFF

| INDEX | DATUM | ART DER ÄNDERUNG | VON |
|-------|-------|------------------|-----|
|-------|-------|------------------|-----|

PROJEKT  
**UMBAU KITA FLOTHFELD**

Dionysiusstraße 15-17

48329 Havixbeck

PLANUNGSPHASE  
**ENTWURFSPLANUNG**

BAUHERR  
**GEMEINDE HAVIXBECK**  
Willi-Richter-Platz 1

48329 Havixbeck

ARCHITEKT

**M** / **S**

**MS PLUS ARCHITEKTEN**  
Bücker Holling Schwager PartGmbH  
Bült 2 · 48143 Münster  
T 0251 / 53 95 65 35  
info@msplus-architekten.de

PLANNUMMER

01

PLANINHALT

GR EG

MASSSTAB

1:100

DATUM

10.02.23

INDEX

PROJEKTNUMMER

ISO A2

GEZEICHNET

JB

UNTERSCHRIFT

**VORABZUG**