


Anlage 2 zur VU 045/2010

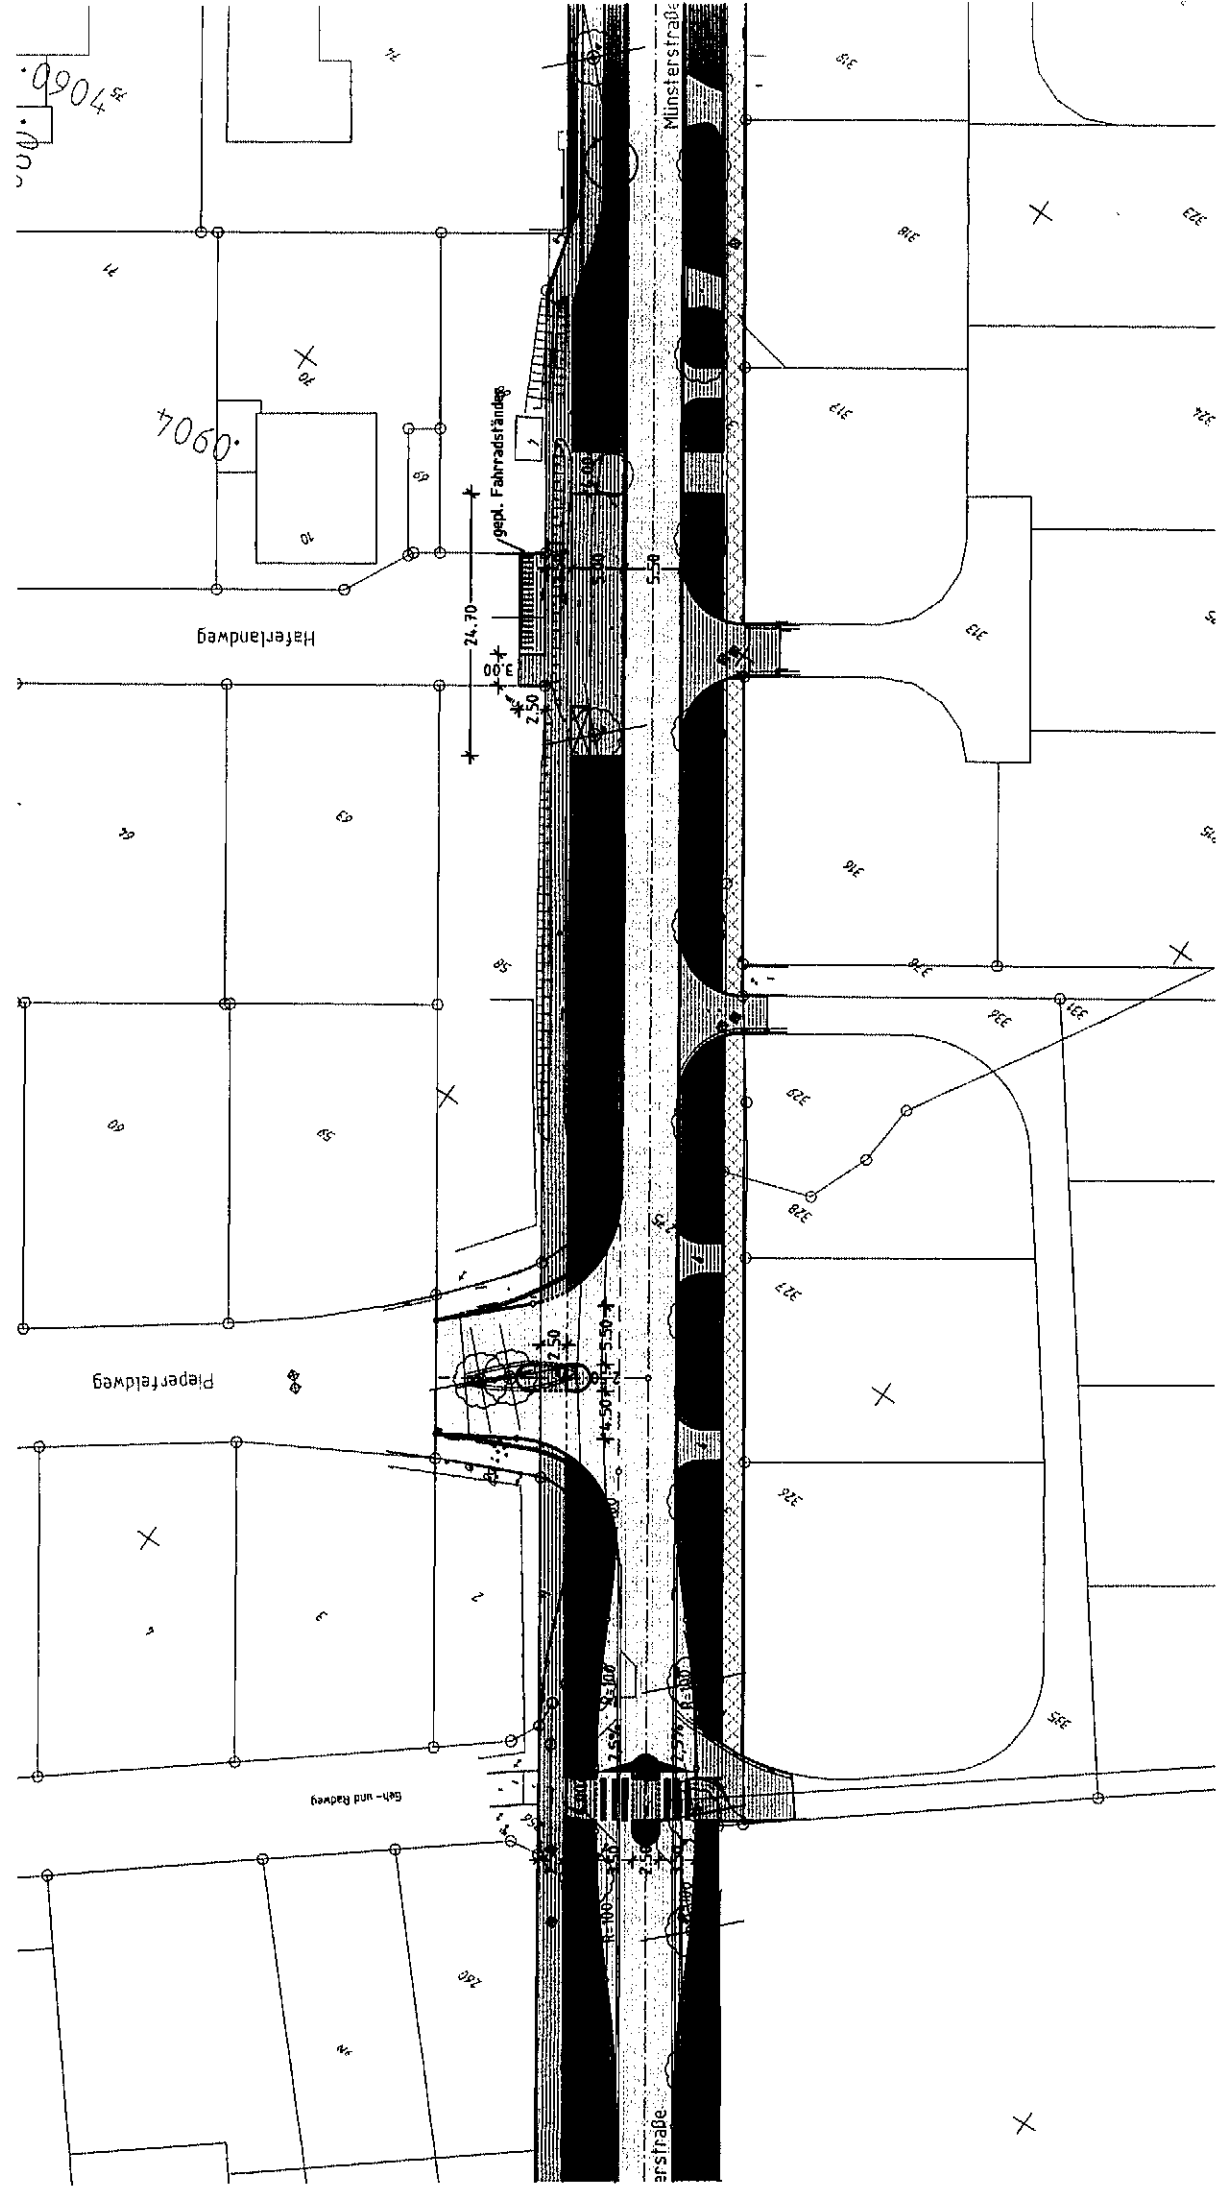

 Gemeinde Hantebek Kr. Cuxfeld. Reg.-Bez. Münster		Projekt: Erneuerung der Münsterstraße Lageplan: Lageplan 1 Maßstab: 1:500	
Auftraggeber: ARGE MÜNSTERSTRASSE HANTEBEK Auftrag: Erneuerung der Münsterstraße Auftrag-Nr.: 1009.176 Auftrag-Datum: 10.08.2010		Datum: 10.08.2010	

