
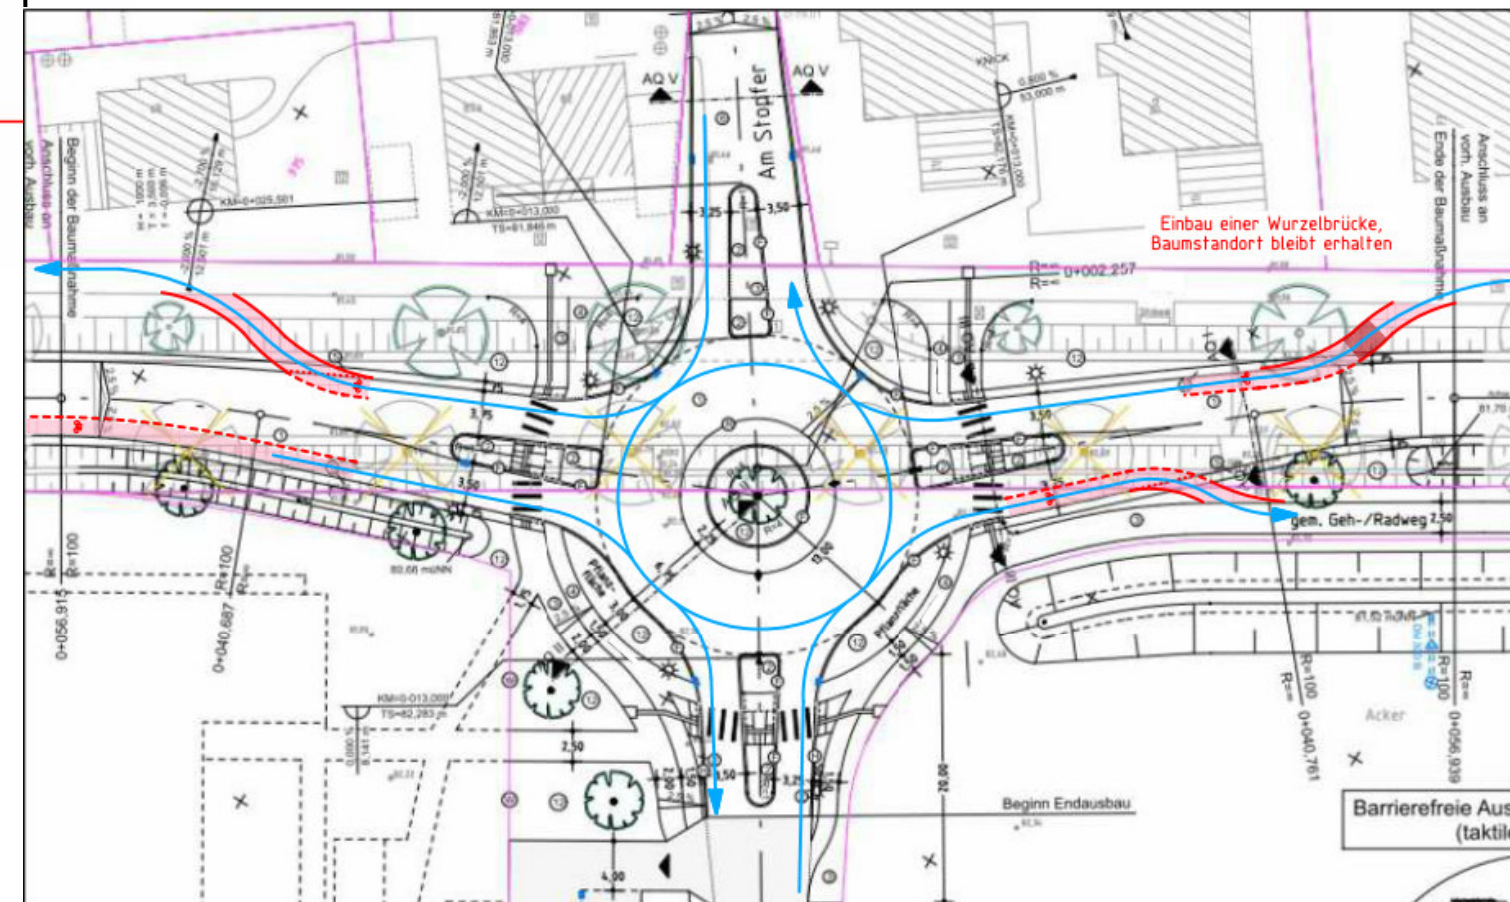
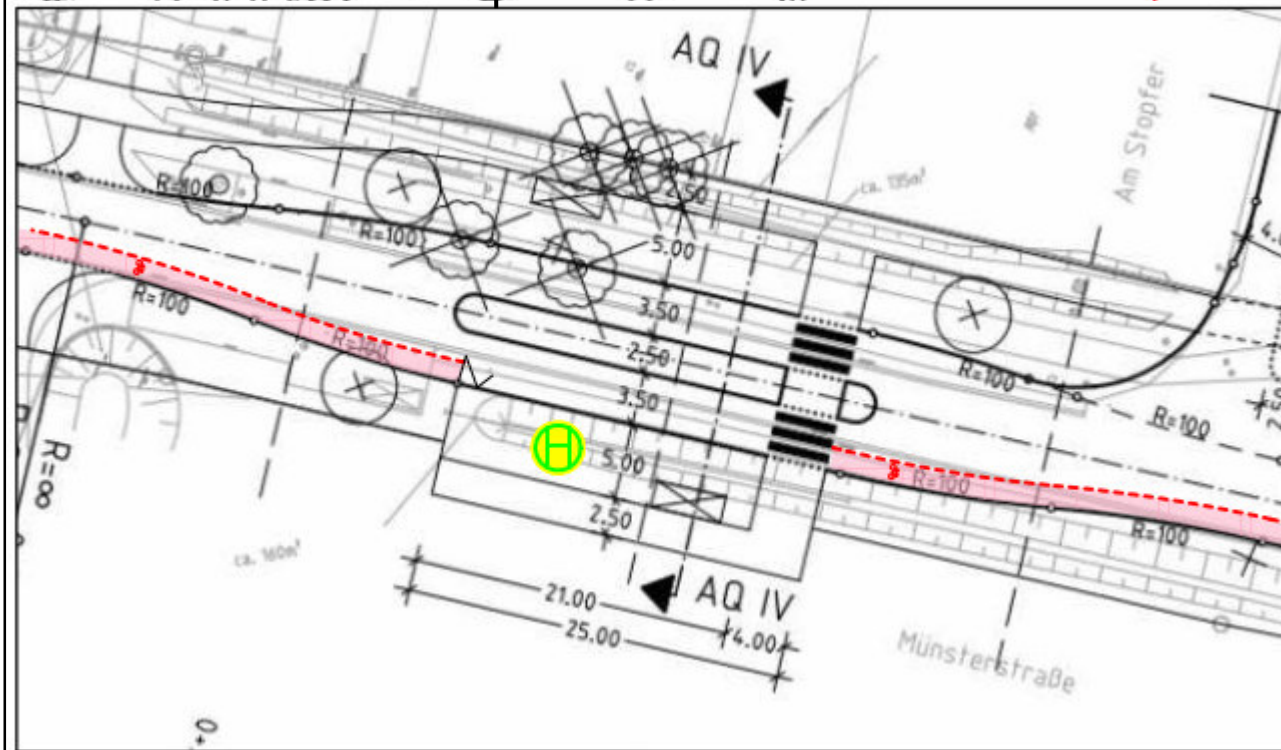


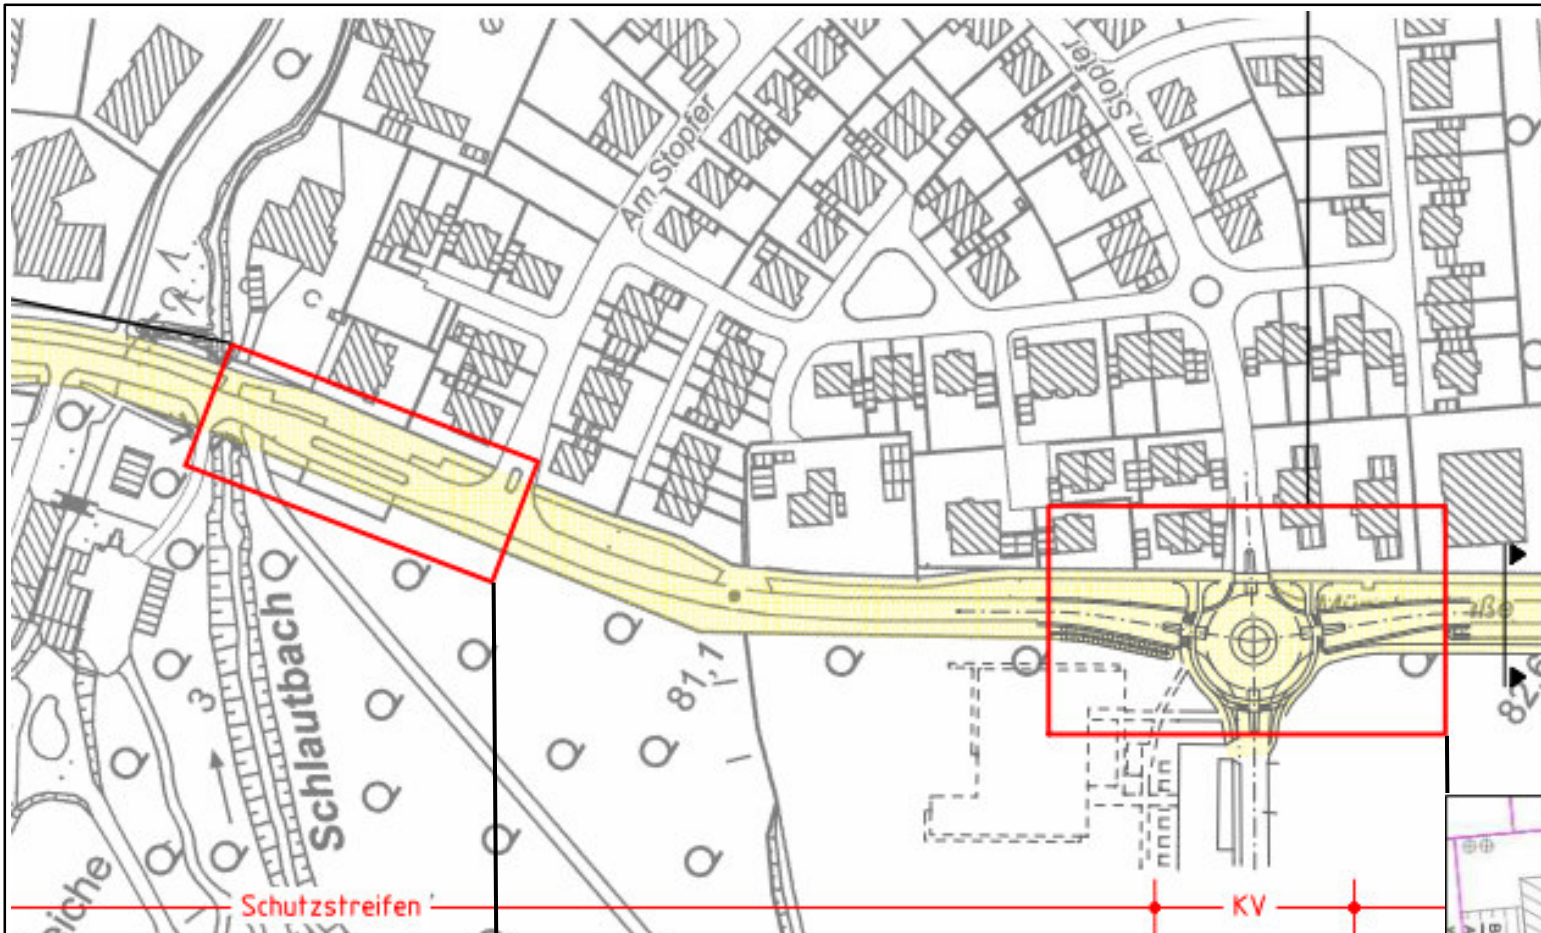

Bauherr -
Auftraggeber

Gemeinde Havixbeck
Krs. Coesfeld, Reg.- Bez. Münster

Projekt: Erneuerung der Münsterstraße

Variantenuntersuchung
Radverkehrsanlagen
Variante 1 Mittelteil
Übersichtslageplan

Zchnng.-Nr.:
1 (2)

Archiv-Nr.:
gez.:

Zchnng.:
m²

Maßstab:
1:2500

gepr.:

gepr.:

Anlage:

Entwurfs-
bearbeitung

Stand: 10.07.2023



THOMAS & BÖKAMP
Ingenieurgesellschaft mbH
Im Dordel 13
48161 Münster
www.thomas-boekamp.de

Tel. 02534 610-0
Fax 02534 610-222
info@thomas-boekamp.de

	Datum	Zeichen
bearbeitet	07/2023	Vie.
gezeichnet	07/2023	Ha.
geprüft	07/2023	Wie.

Münster, den2023