
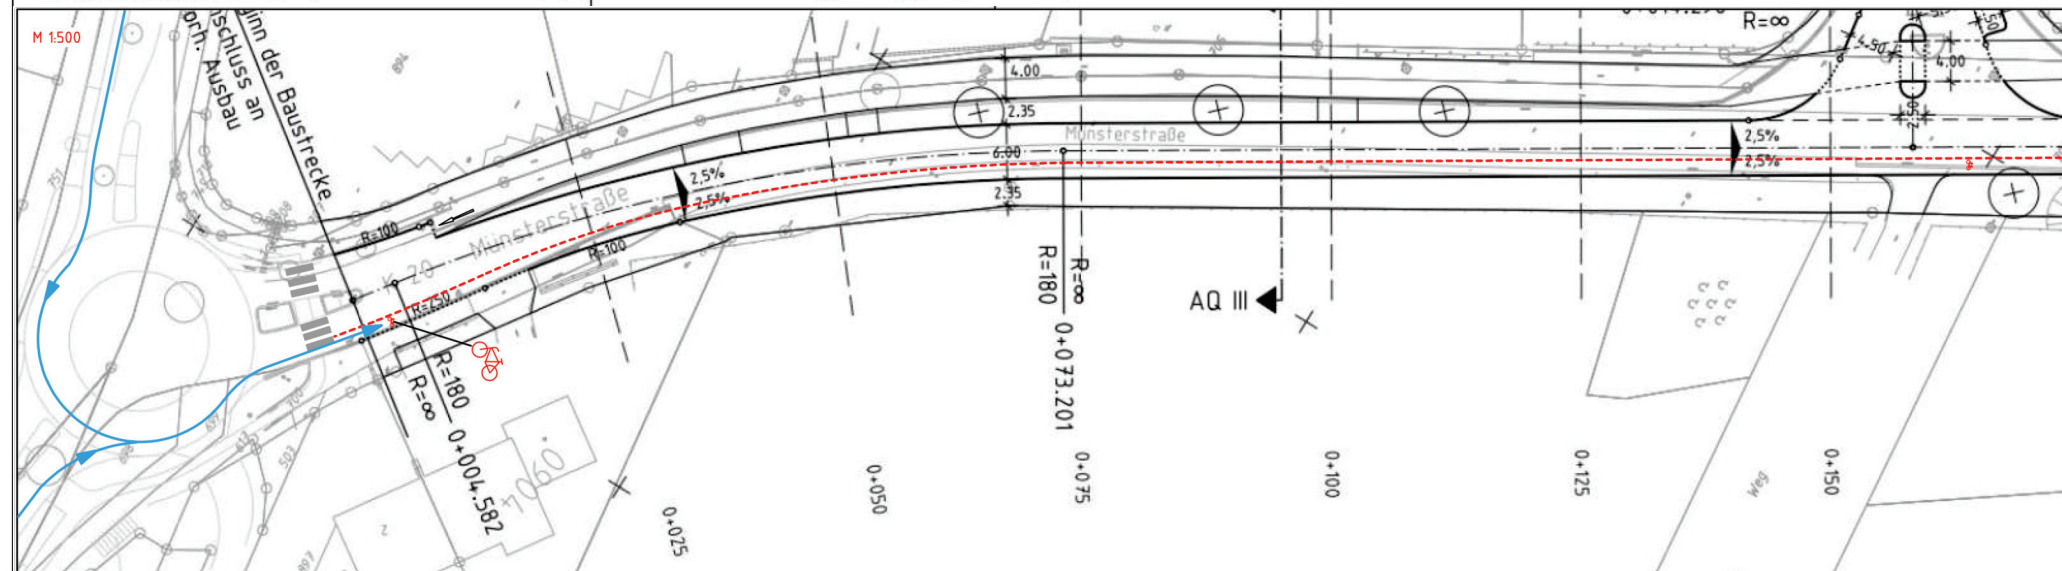
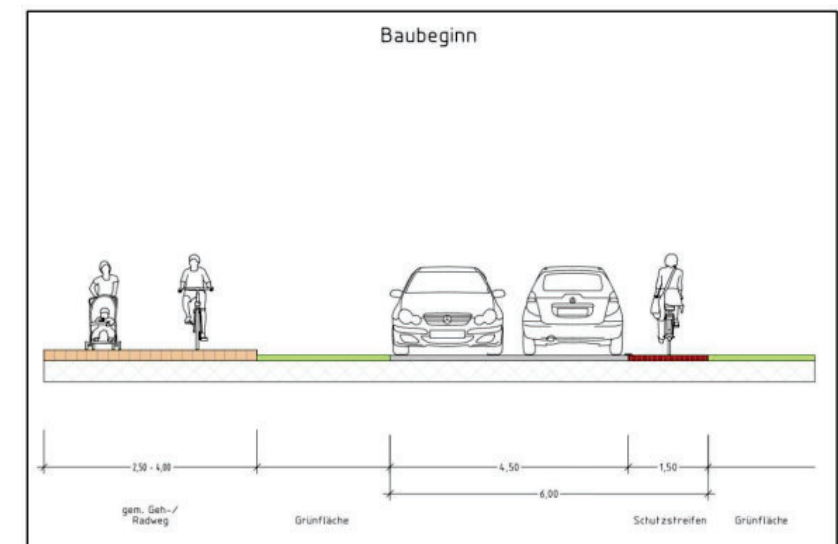


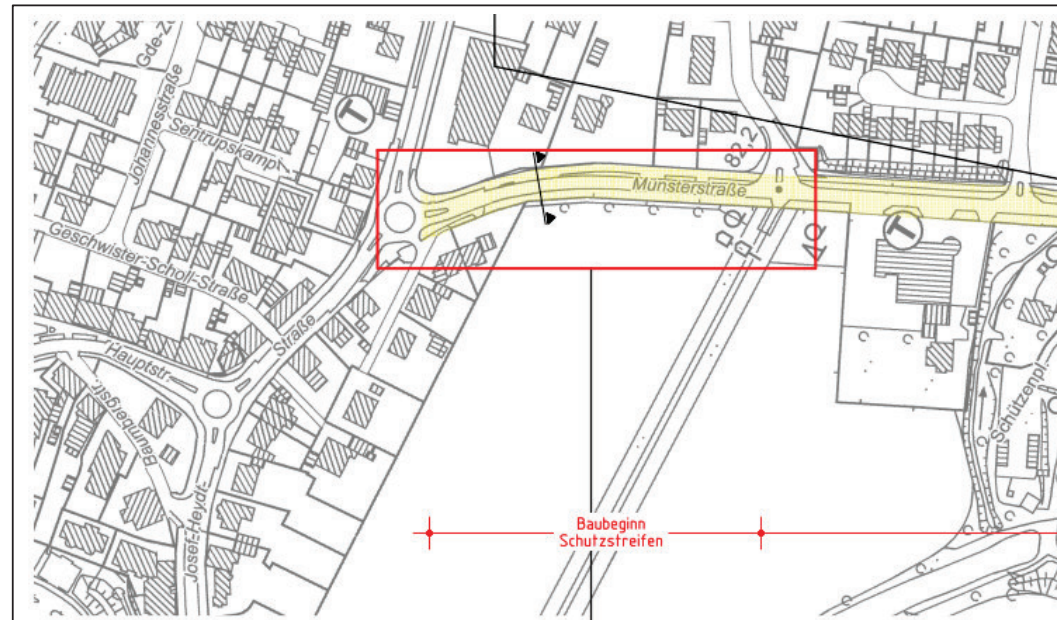

Bauherr -
Auftraggeber

Gemeinde Havixbeck
Krs. Coesfeld, Reg.- Bez. Münster

Projekt: Erneuerung der Münsterstraße

Variantenuntersuchung
Radverkehrsanlagen
Variante 1 Baubeginn
Übersichtslageplan

Zchn.-Nr.: 1 (2)	Archiv-Nr.:	Zchn.-m ²
Maßstab: 1:2500	gez.:	gepr.:
Anlage:		

Anlage 1 zur Verwaltungsvorlage VO 74/2025

Entwurfs-
bearbeitung



Tel. 02534 610-0
Fax 02534 610-222
info@thomas-boekamp.de

THOMAS & BÖKAMP
Ingenieurgesellschaft mbH
Im Derdel 13
48161 Münster
www.thomas-boekamp.de

Stand: 10.07.2023

	Datum	Zeichen
bearbeitet	07/2023	Vie.
gezeichnet	07/2023	Ha.
geprüft	07/2023	Wie.

Münster, den2023