ANNE - FRANK - GESAMTSCHULE, HAVIXBECK

Änderung Entwurf Bauabschnitt 1

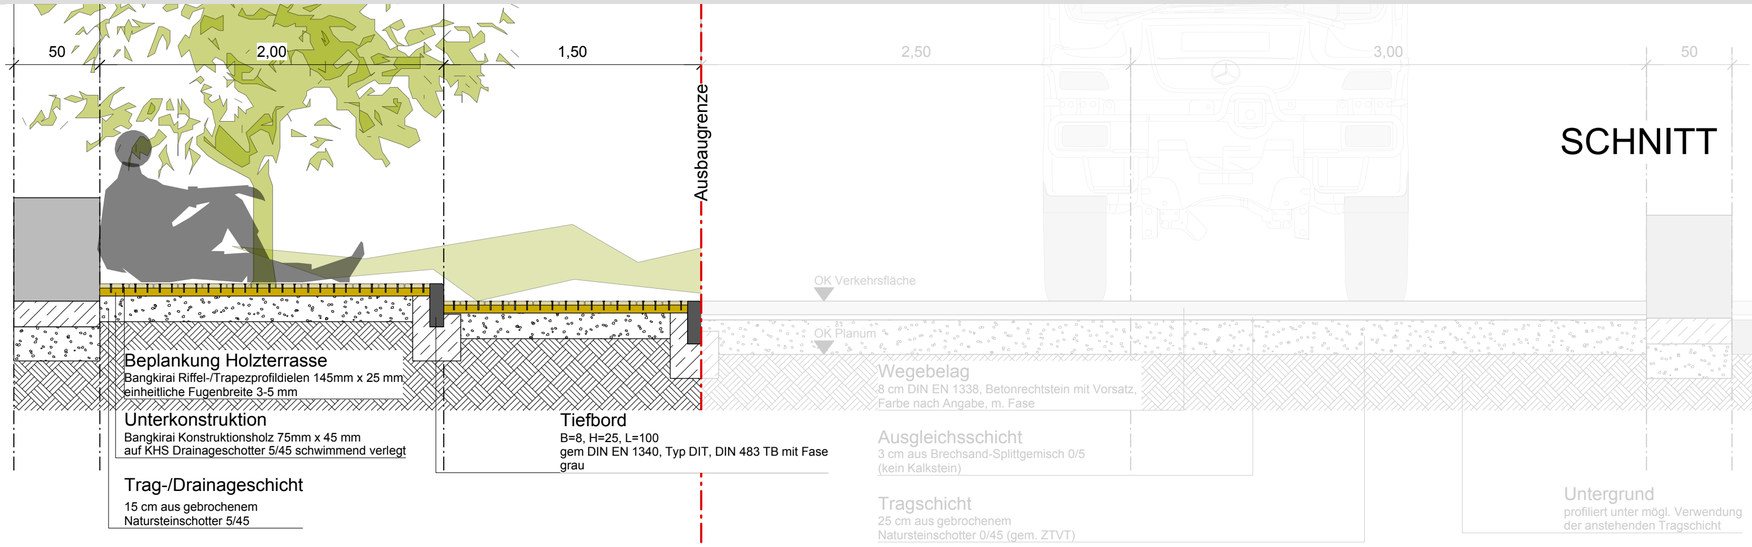

SCHNITT

LAGEPLAN

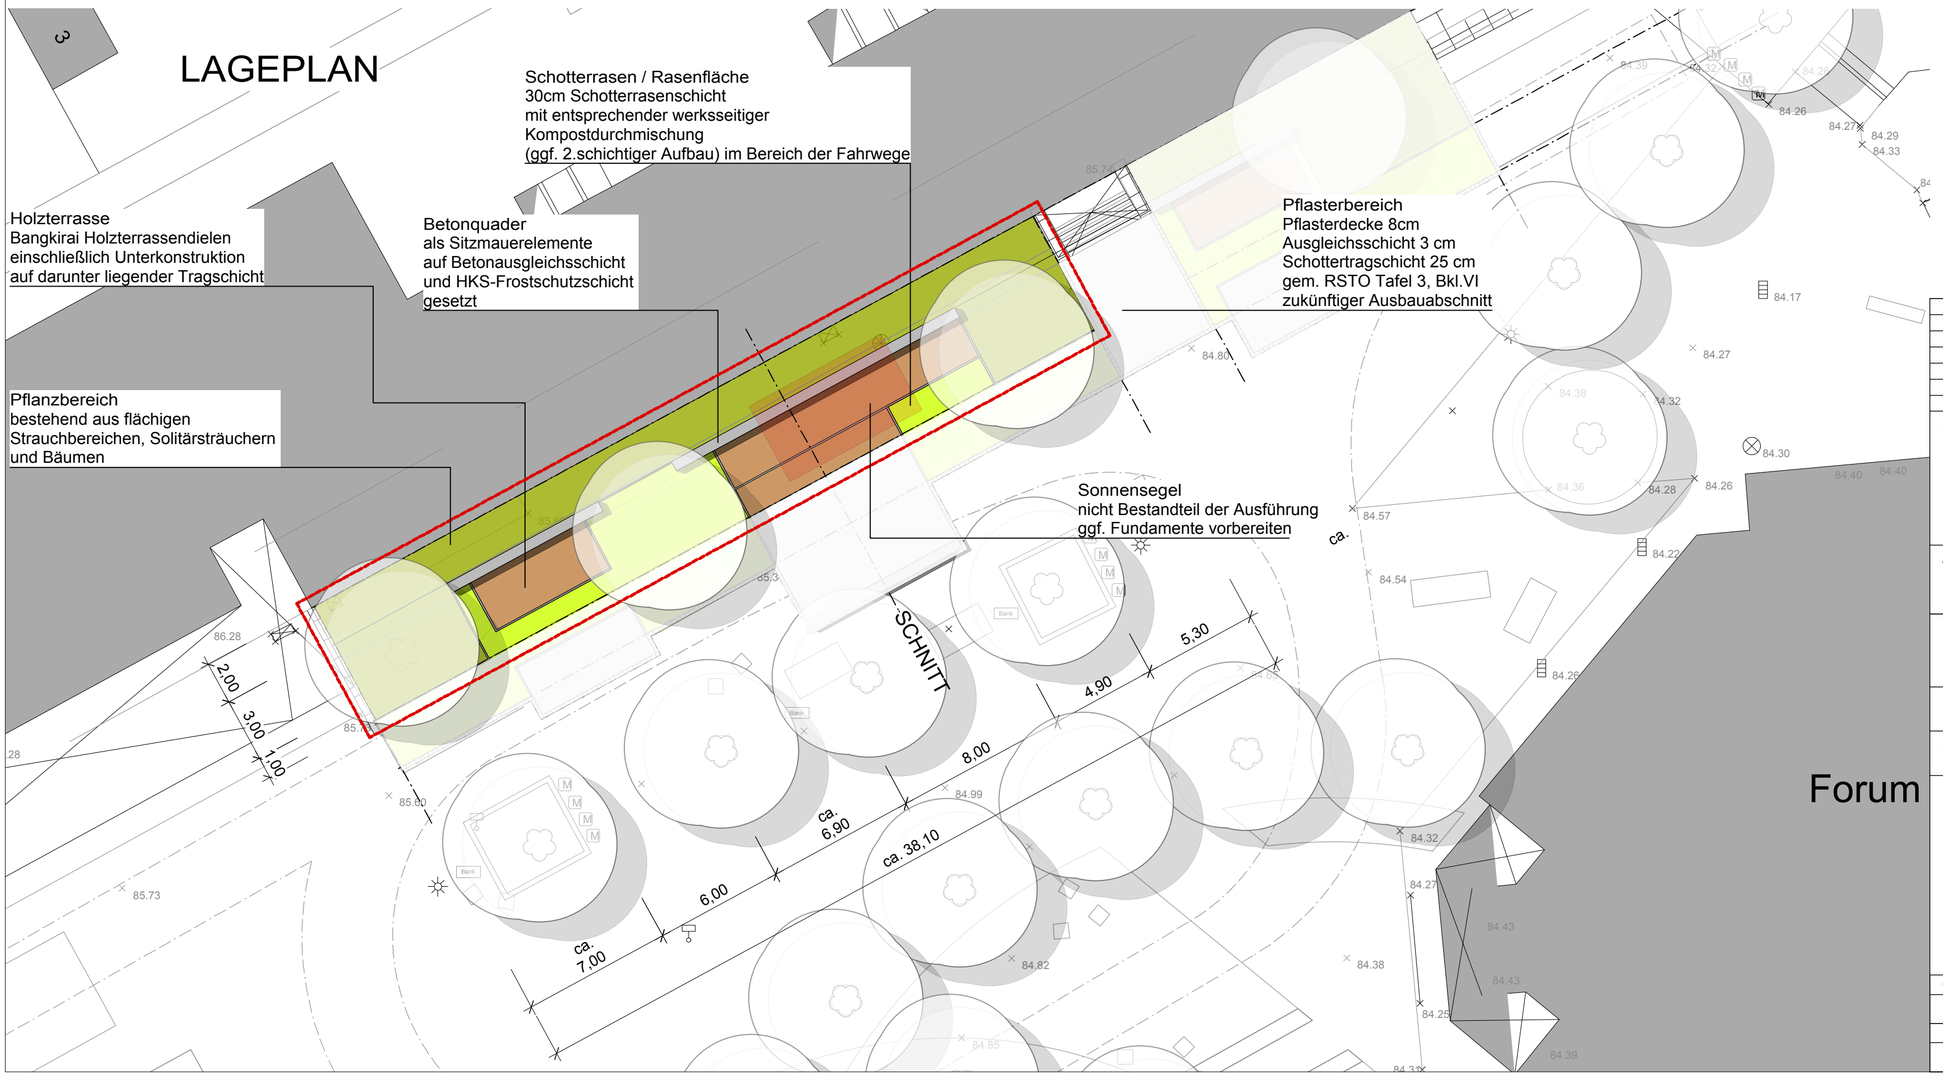

Index	Art der Änderung	Bearbeiter	Datum
A	Konkretisierung der Entwurfsskizze, Schnitt	Ve	14.05.2012
B	Def. des 1.Ausbauschrittes auf Budgetbasis	Ve	29.01.2013
C			
D			
E			
F			

Bauvorhaben:

PROJEKTWOCHE ANNE-FRANK-GESAMTSCHULE

UMGESTALTUNG DES SCHULHOFES

Auftraggeber: Förderverein Anne-Frank-Gesamtschule
Schulstraße 5
48329 Havixbeck

Hochbauplanung: ---

Grundlage Lageplan: ---

Planinhalt: Übersicht Lageplan
- Außenanlagen Bauabschnitt 1

Maßstab: 1:200
Schnitt 1:25

Leistungsphase: Entwurfssplanung

Plannummer: 002

Freianlagenplanung:

LANDSCHAFTSARCHITEKTUR VENNEMANN

DIPL.-ING. DIRK VENNEMANN
KUHWEG 160
46514 SCHERMBECK

TEL.: 02853 / 912104
FAX.: 02853 / 912105

MAIL: info@landschaftsarchitektur-vennemann.de
WEB: www.landschaftsarchitektur-vennemann.de

Mitglied der Architektenkammer NRW

Gezeichnet	Datum	Index	Projektnummer	int. Prüfung	ext. Prüfung
Schiewer	24.04.2012	B	L003/11		
Bauherr		Fachplaner		Architekt	