



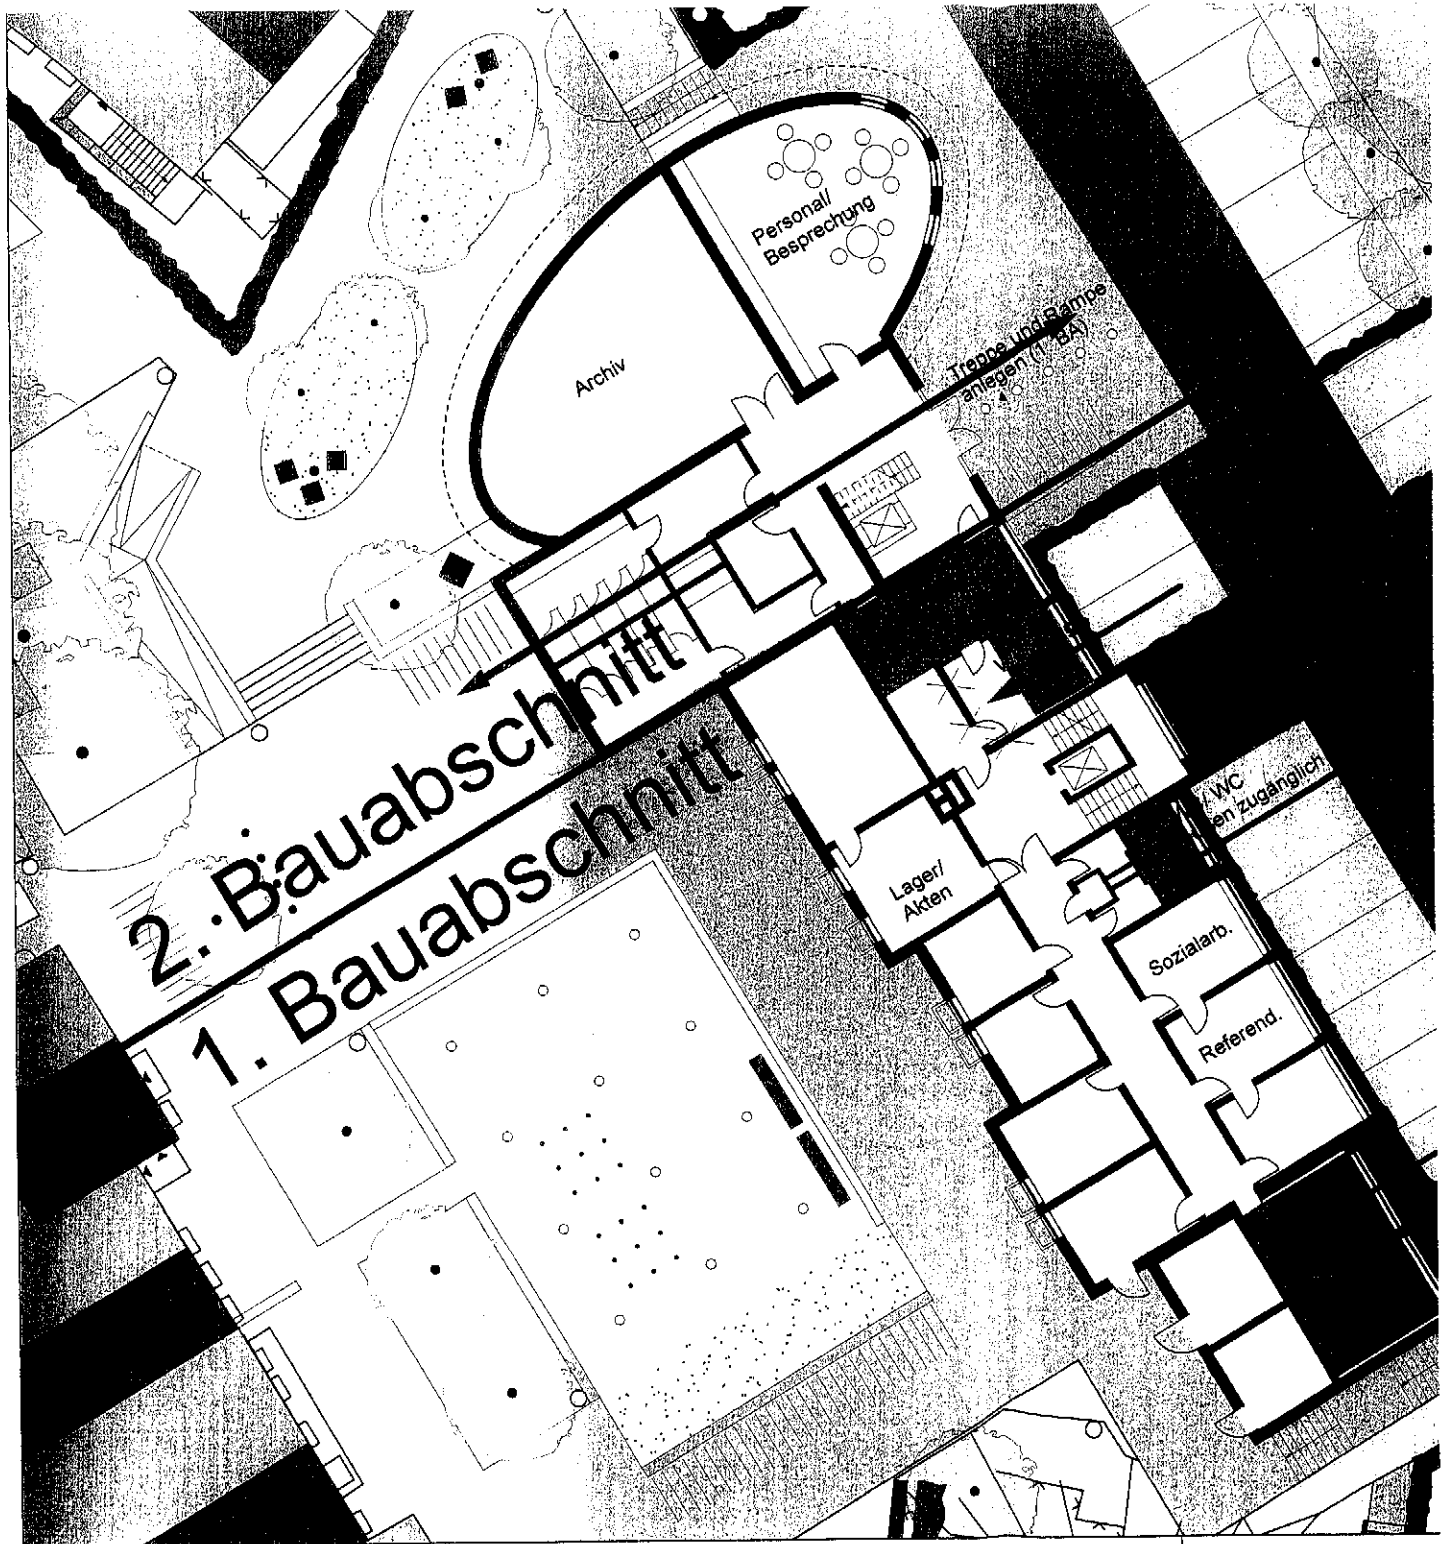

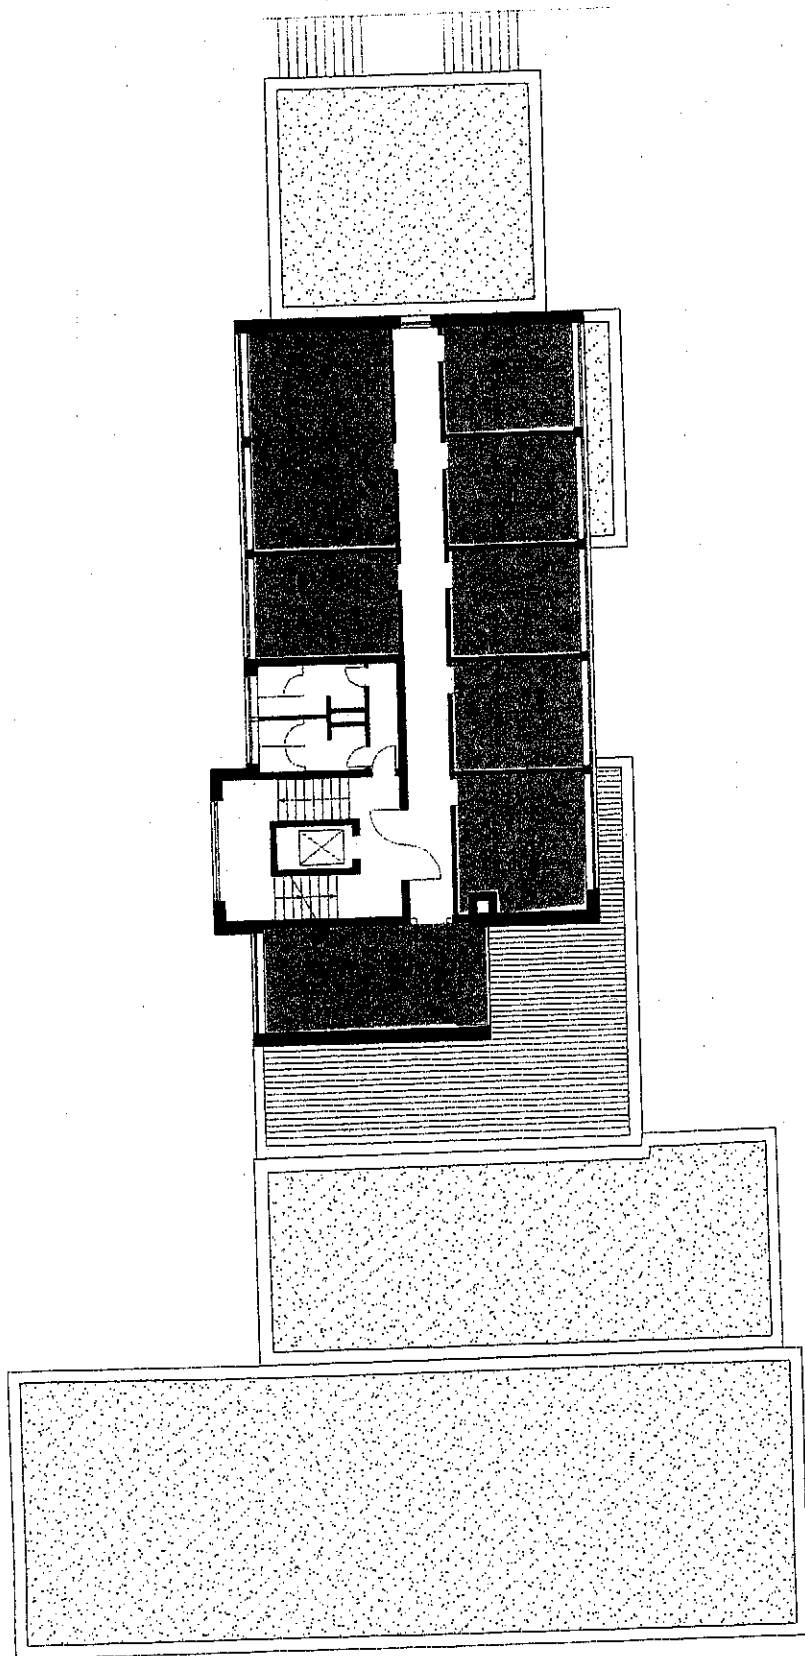

Grundriss 3. OG

Rathaus Havixbeck 1973
Dipl.-Ing. Fritz König BDA

Machbarkeitsstudie
Erweiterung und
Bestandserneuerung
RATHAUS HAVIXBECK

Auftraggeber

Gemeinde Havixbeck

Willi Richter Platz 1
48329 Havixbeck

WOLTERS PARTNER
ARCHITEKTEN BDA · STADTPLANER DAS
Daruper Straße 15 · D-48653 Coesfeld
Telefon +49-2541-9408-0 · Telefax 8086
info@wolterspartner.de

Plan-Nr.

M-A 02

Variante 1
Ansicht Ost—
Bellegarde-Platz



Maßstab


1:20

Datum

16.02.200

Gez.

N./K./C./K./T./

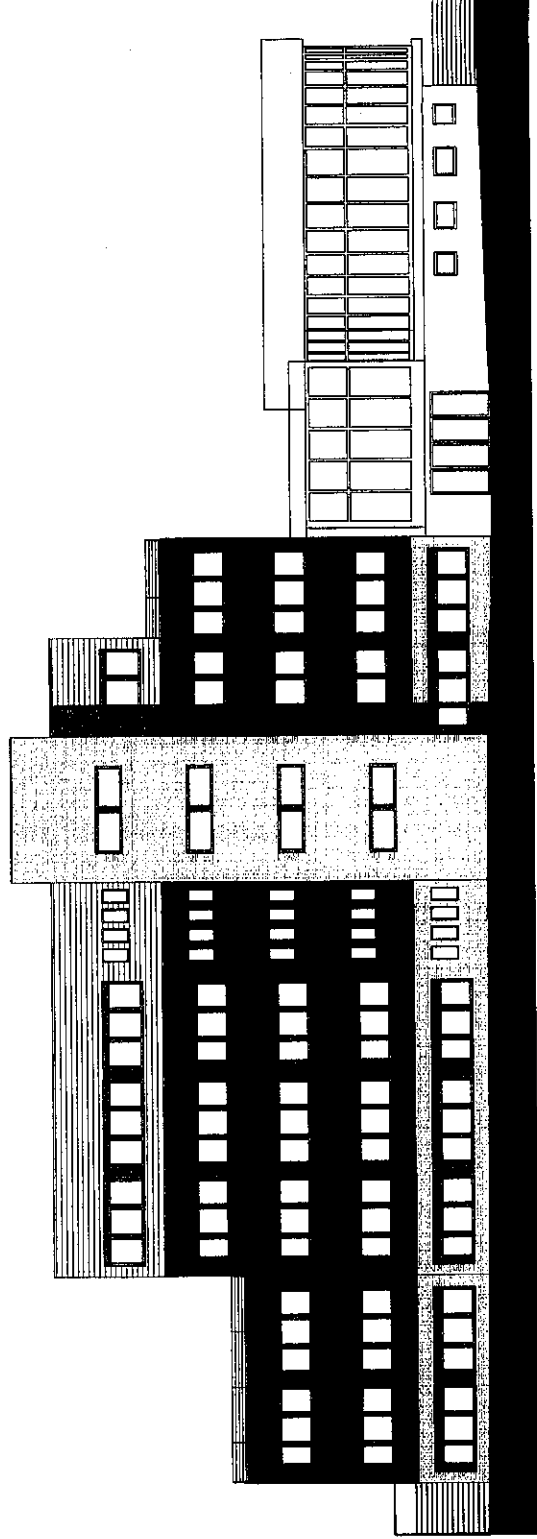

Rathaus Havixbeck 1973
Dipl.-Ing. Fritz König BDA

Machbarkeitsstudie
Erweiterung und
Bestandserneuerung
RATHAUS HAVIXBECK

Auftraggeber

Gemeinde Havixbeck
Willi Richter Platz 1
48329 Havixbeck

WOLTERS PARTNER
ARCHITEKTEN BDA • STADTPLANER DAS
Daruper Straße 15 • D-48653 Coesfeld
Telefon ++49-2541-9408-0 • Telefax 6081
info@wolterspamier.de

Plan-Nr.

M-A 03

Variante 1
Ansicht Süd/ Nord



Maßstab


1:20

Datum

16.02.200

Gez.

Ni.K./C.K./T.

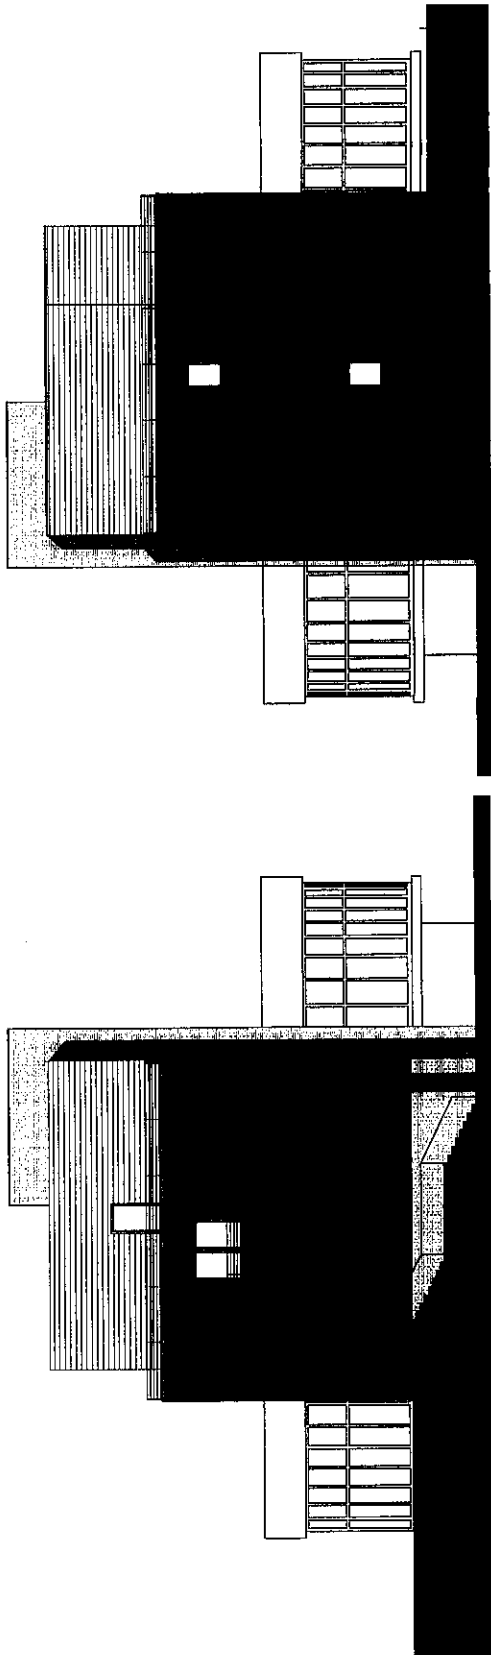

Rathaus Havixbeck 1973
Dipl.-Ing. Fritz König BDA

Machbarkeitsstudie
Erweiterung und
Bestandsemeruerung
RATHAUS HAVIXBECK

Auftraggeber

Gemeinde Havixbeck
Willi Richter Platz 1
48329 Havixbeck

WOLTERS PARTNER
ARCHITEKTEN BDA • STADTPLANER DAS
Daruper Straße 15 • D-48653 Coesfeld
Telefon +49-2541-9408-0 • Telefax 6081
info@wollerspartner.de

Plan-Nr.

M-A 01

Variante 1
Ansicht West—
Willi-Richter-Platz



Maßstab

1:20

Datum

16.02.200

Gez.

Ni.K./C.K./T.

Datum, Druck

16.02.200

