



Index:	Datum:	Änderung:

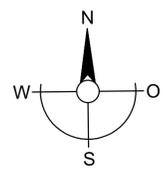

LEGENDE:

	geplante bauliche Anlagen (Änderung/Neubau)		Abstandsflächen
	vorhandene Wirtschafts- u. Werkgebäude, unbewohnte Nebengebäude, Garagen usw.		Begleitzeichen für Grundstücksgrenze
	vorhandene Wohn-, Büro- und Geschäftsgebäude usw.		Flurgrenze
	Schotterfläche		Regenwasserleitung
	öffentl. Verkehrsfläche besonderer Zweckbestimmung		Schmutzwasserleitung
	Pflasterfläche		Kanaldeckel/sohle
	betoniert, plattiert, o. sonst. vollständig versiegelt		Revisionschacht
			Hofgefälle, Leitungswert
			vorhandene Bäume oder Sträucher

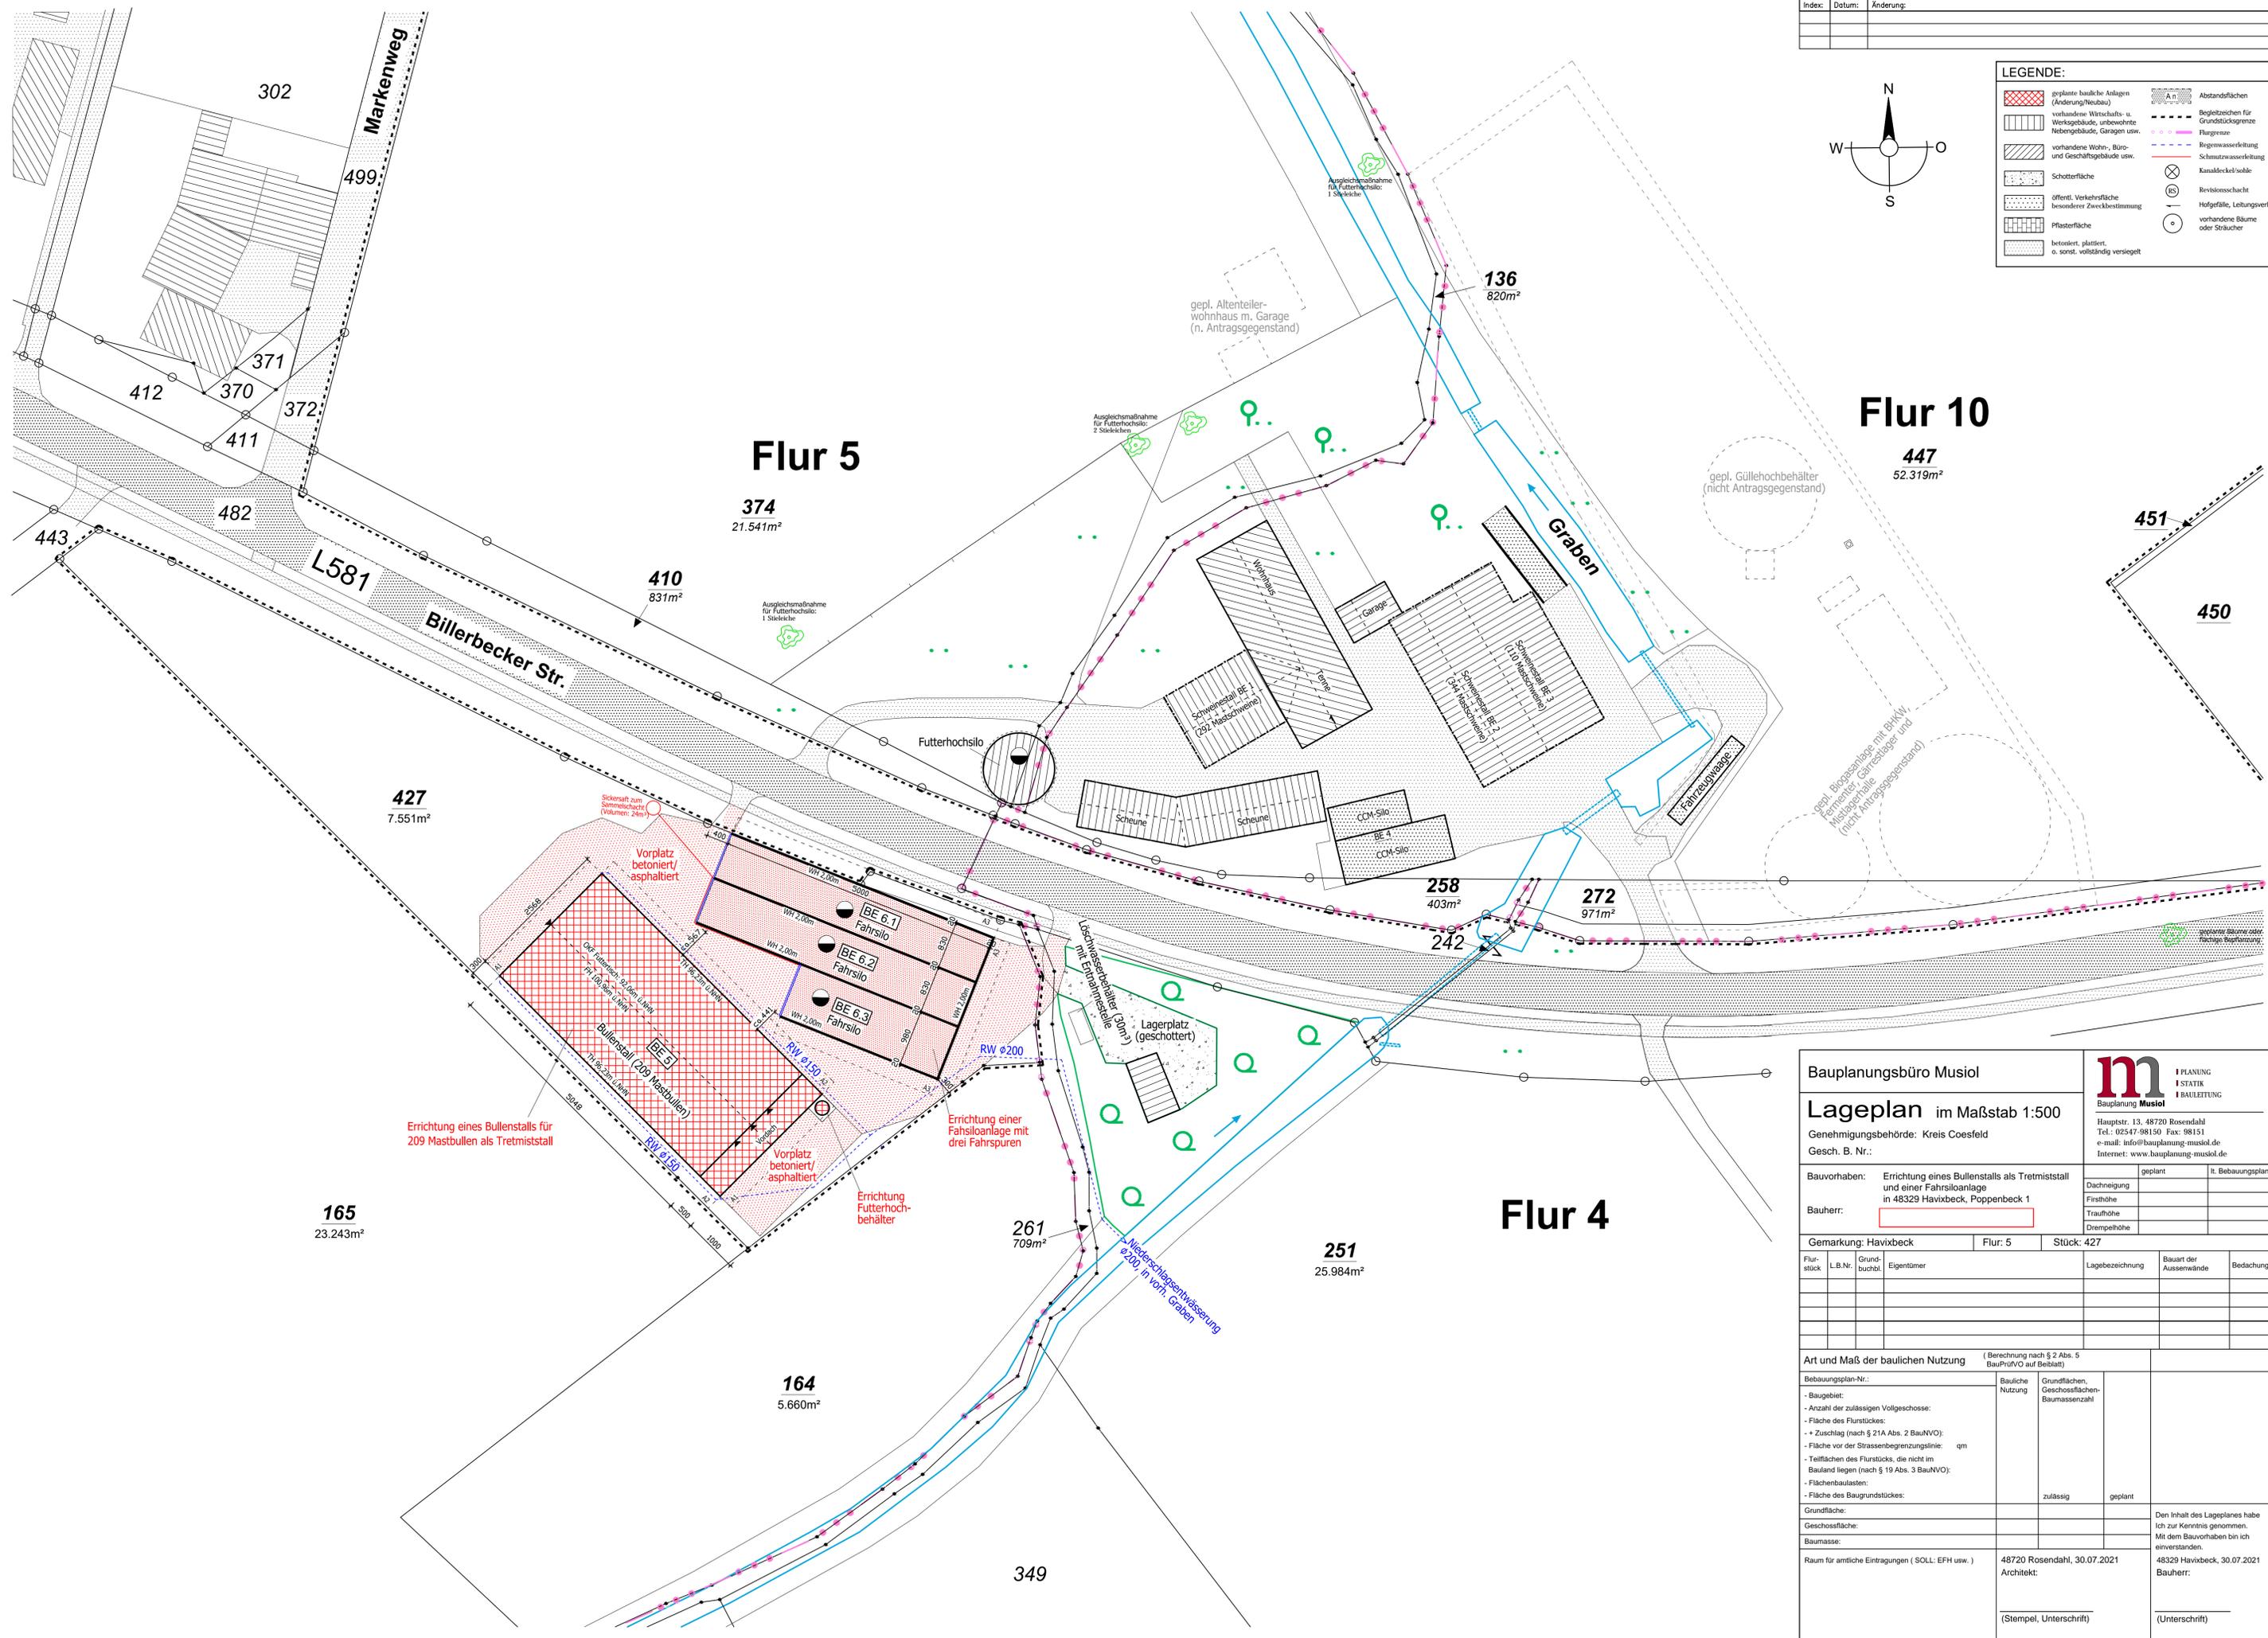

Flur 10
447
52.319m²

Flur 5

Flur 4

Errichtung eines Bullenstalls für 209 Mastbullen als Tretmiststall

Errichtung einer Fahrsiloanlage mit drei Fahrspuren

Errichtung Futterhochbehälter

Bauplanungsbüro Musiol Bauplanung Musiol I PLANUNG I STATIK I BAULEITUNG Hauptstr. 13, 48720 Rosendahl Tel.: 02547-98150 Fax: 98151 e-mail: info@bauplanung-musiol.de Internet: www.bauplanung-musiol.de																									
Lageplan im Maßstab 1:500 Genehmigungsbehörde: Kreis Coesfeld Gesch. B. Nr.:																									
Bauvorhaben: Errichtung eines Bullenstalls als Tretmiststall und einer Fahrsiloanlage in 48329 Havixbeck, Poppenbeck 1 Bauherr:	<table border="1"> <tr> <td>geplant</td> <td>lt. Bebauungsplan</td> </tr> <tr> <td>Dachneigung</td> <td></td> </tr> <tr> <td>Firsthöhe</td> <td></td> </tr> <tr> <td>Traufhöhe</td> <td></td> </tr> <tr> <td>Drempelhöhe</td> <td></td> </tr> </table>	geplant	lt. Bebauungsplan	Dachneigung		Firsthöhe		Traufhöhe		Drempelhöhe															
geplant	lt. Bebauungsplan																								
Dachneigung																									
Firsthöhe																									
Traufhöhe																									
Drempelhöhe																									
Gemarkung: Havixbeck Flur: 5 Stück: 427																									
<table border="1"> <tr> <th>Flurstück</th> <th>L.B.Nr.</th> <th>Grundbuchbl.</th> <th>Eigentümer</th> <th>Lagebezeichnung</th> <th>Bauart der Außenwände</th> <th>Bedachung</th> </tr> <tr> <td> </td> </tr> </table>	Flurstück	L.B.Nr.	Grundbuchbl.	Eigentümer	Lagebezeichnung	Bauart der Außenwände	Bedachung								<table border="1"> <tr> <th>Art und Maß der baulichen Nutzung</th> <th>Bauliche Nutzung</th> <th>Grundflächen-/Geschossflächen-/Baumassenzahl</th> </tr> <tr> <td> - Baugebiet: - Anzahl der zulässigen Vollgeschosse: - Fläche des Flurstückes: - + Zuschlag (nach § 21A Abs. 2 BauNVO): - Fläche vor der Strassenbegrenzungslinie: qm - Teilflächen des Flurstückes, die nicht im Bauland liegen (nach § 19 Abs. 3 BauNVO): - Flächenbaulasten: - Fläche des Baugrundstückes: </td> <td> <table border="1"> <tr> <td> </td> <td> </td> </tr> </table> </td> <td> <table border="1"> <tr> <td> </td> <td> </td> </tr> </table> </td> </tr> </table>	Art und Maß der baulichen Nutzung	Bauliche Nutzung	Grundflächen-/Geschossflächen-/Baumassenzahl	- Baugebiet: - Anzahl der zulässigen Vollgeschosse: - Fläche des Flurstückes: - + Zuschlag (nach § 21A Abs. 2 BauNVO): - Fläche vor der Strassenbegrenzungslinie: qm - Teilflächen des Flurstückes, die nicht im Bauland liegen (nach § 19 Abs. 3 BauNVO): - Flächenbaulasten: - Fläche des Baugrundstückes:	<table border="1"> <tr> <td> </td> <td> </td> </tr> </table>			<table border="1"> <tr> <td> </td> <td> </td> </tr> </table>		
Flurstück	L.B.Nr.	Grundbuchbl.	Eigentümer	Lagebezeichnung	Bauart der Außenwände	Bedachung																			
Art und Maß der baulichen Nutzung	Bauliche Nutzung	Grundflächen-/Geschossflächen-/Baumassenzahl																							
- Baugebiet: - Anzahl der zulässigen Vollgeschosse: - Fläche des Flurstückes: - + Zuschlag (nach § 21A Abs. 2 BauNVO): - Fläche vor der Strassenbegrenzungslinie: qm - Teilflächen des Flurstückes, die nicht im Bauland liegen (nach § 19 Abs. 3 BauNVO): - Flächenbaulasten: - Fläche des Baugrundstückes:	<table border="1"> <tr> <td> </td> <td> </td> </tr> </table>			<table border="1"> <tr> <td> </td> <td> </td> </tr> </table>																					
Grundfläche: Geschossfläche: Baumasse: Raum für amtliche Eintragungen (SOLL: EFH usw.):		Den Inhalt des Lageplanes habe ich zur Kenntnis genommen. Mit dem Bauvorhaben bin ich einverstanden. 48720 Rosendahl, 30.07.2021 Architekt: 48329 Havixbeck, 30.07.2021 Bauherr:																							
(Stempel, Unterschrift)		(Unterschrift)																							