


# Anlage 2 zur Vorlage 058/2010

## Zeichenerklärung

- ■ ■ = Grenze des Änderungsbereiches
- - - = Baugrenze
- WA = Allgemeines Wohngebiet
- WR = Reines Wohngebiet
- II = Zahl der Vollgeschosse (maximal)
- 0.4 = Grundflächenzahl
- o = offene Bauweise
- 35°-48° = Dachneigung
- ED (in einem Dreieck) = nur Einzel- und Doppelhaus zulässig
- ↔ = Firstrichtung

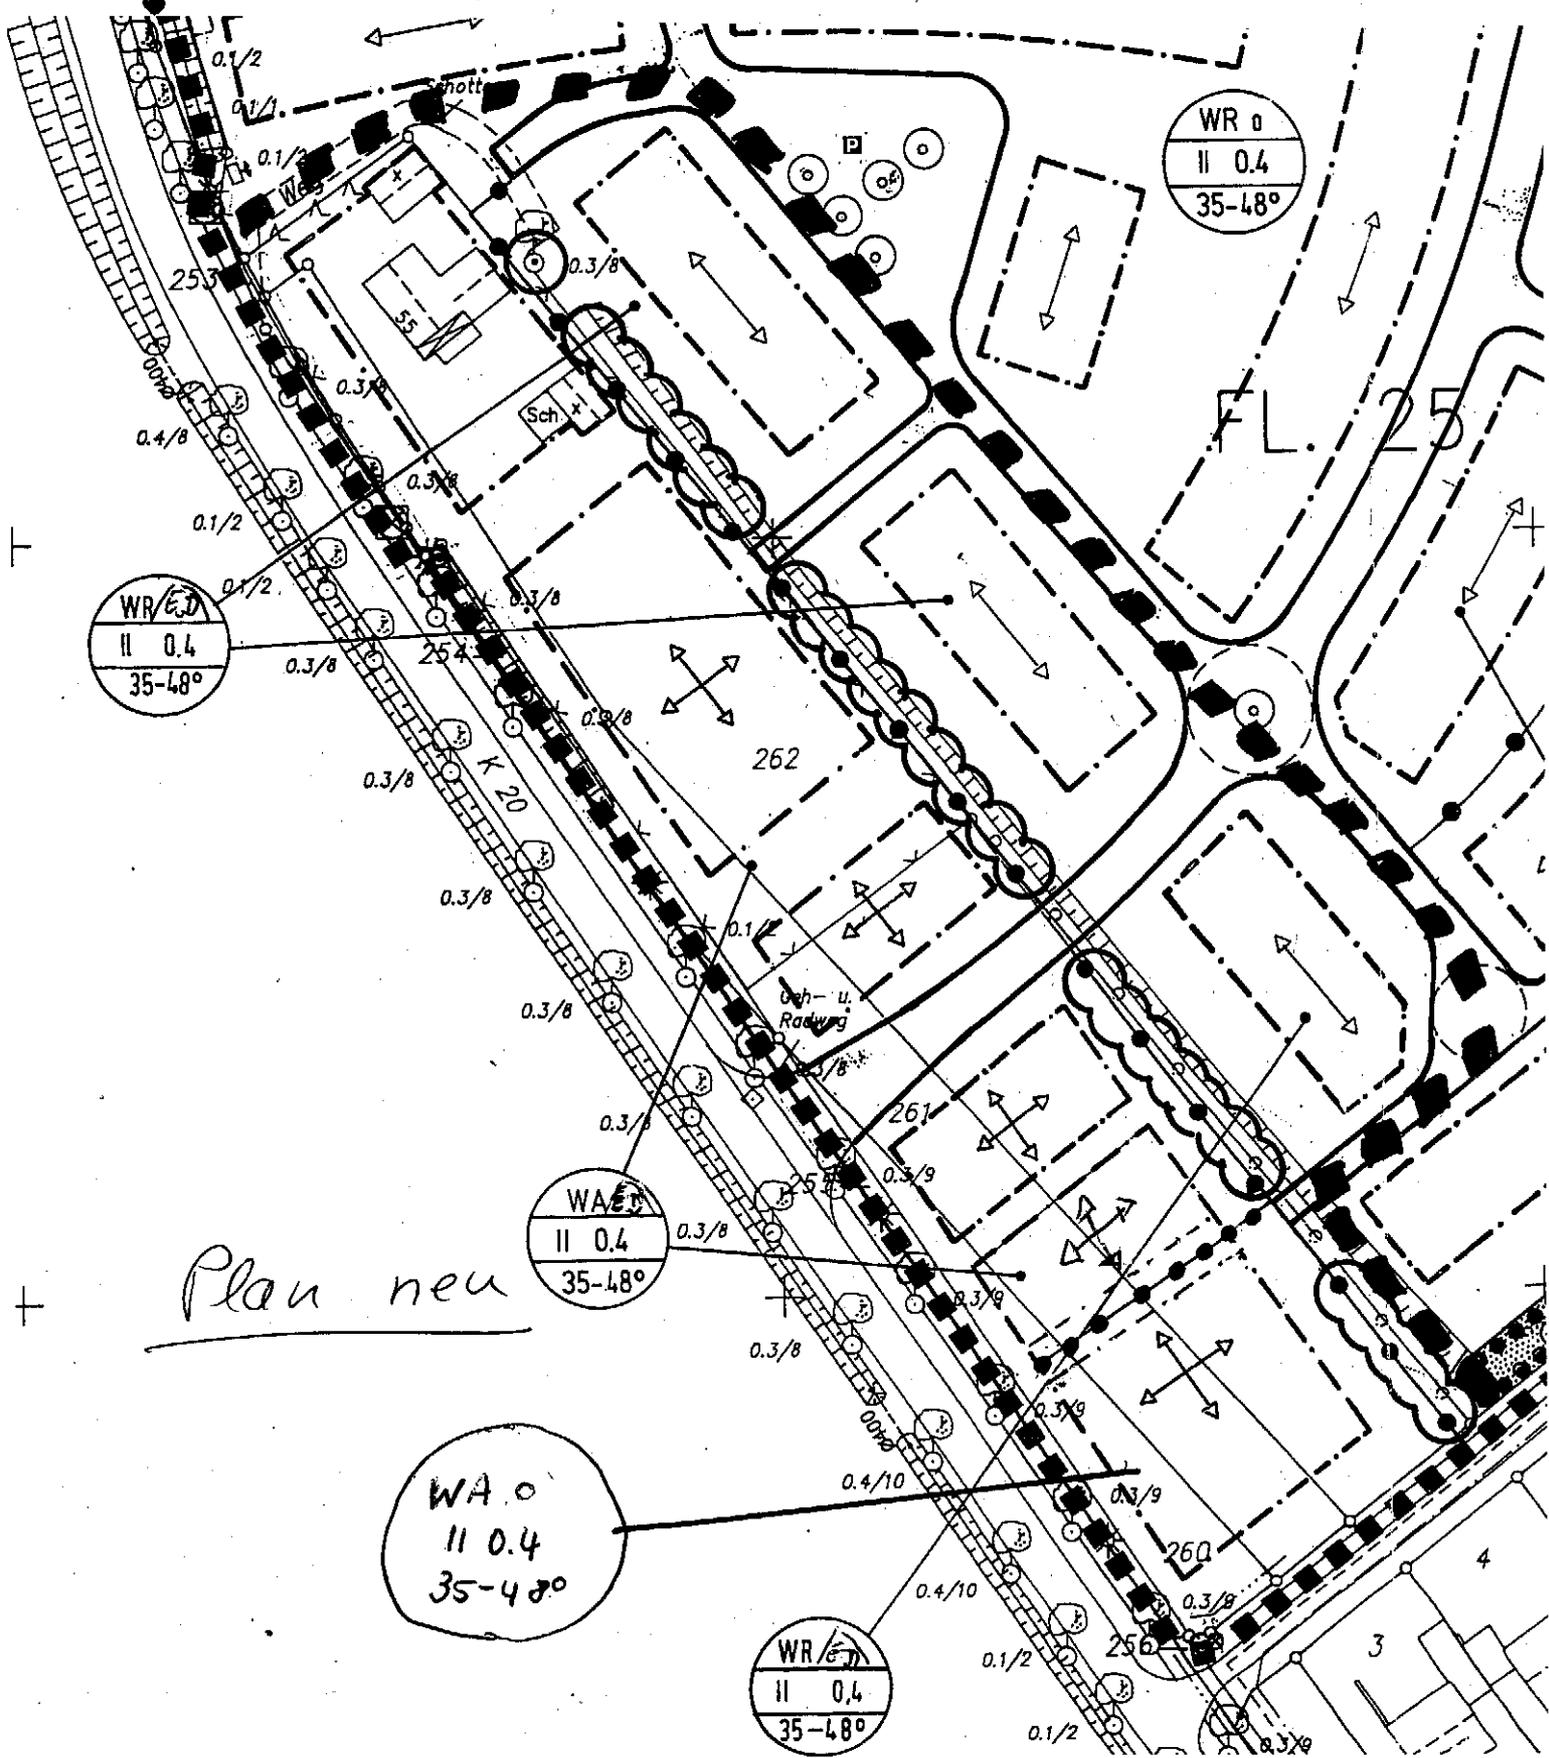

Plan neu