


2014 - VV 099/14 - Anlage 3

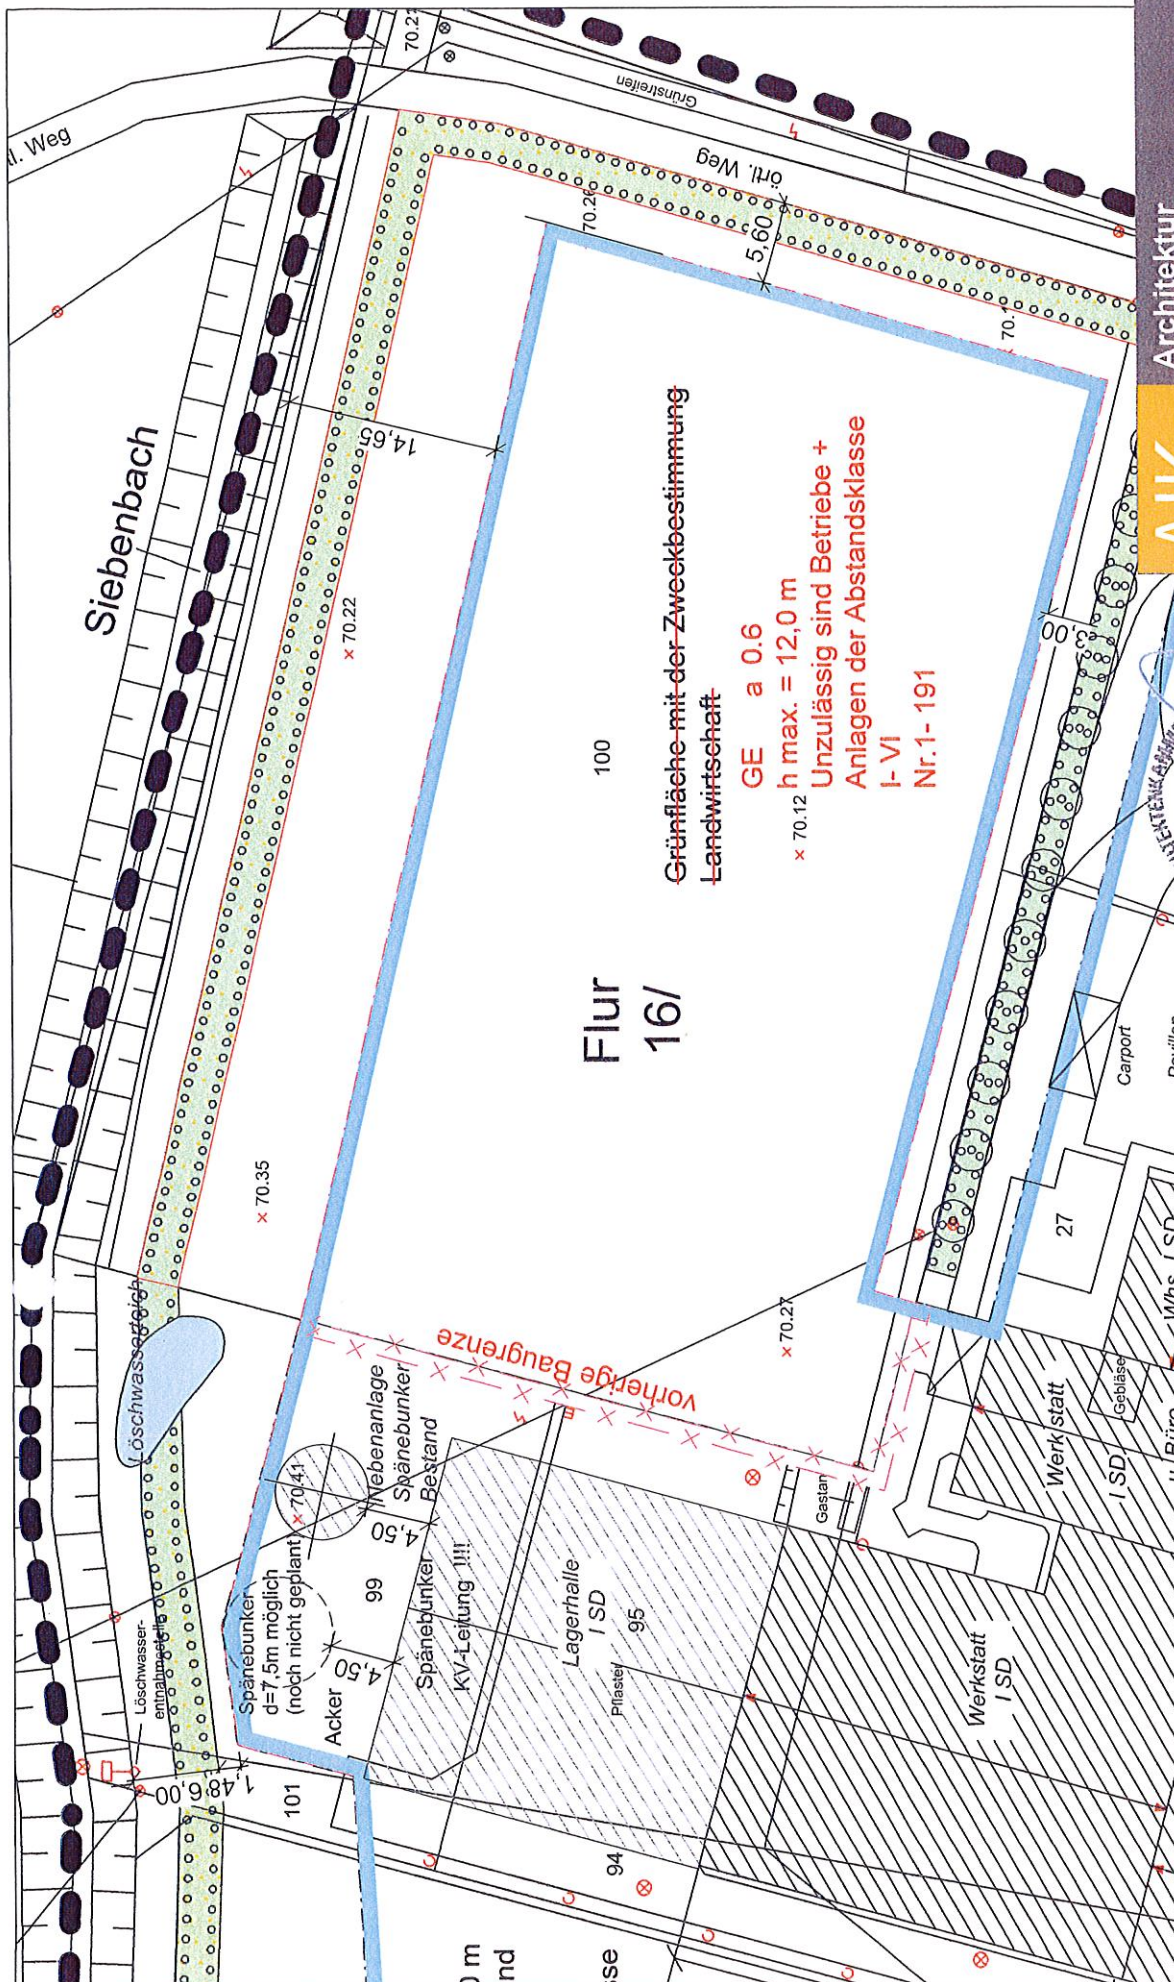

AIK
SCHULTE

Architektur
Innenarchitektur
Konzepte

AIK Schulte
 Ostendorf 28
 48565 Steinfurt
 Tel +49 - 2552 - 99480 - 0
 Fax +49 - 2552 - 99480 - 40
 info@aik-schulte.de
 www.aik-schulte.de

21.07.2014

191-BBP-A1



Bebauungsplan Änderung Ausschnitt M. = 1:500

Wallingen 34, 48329 Havixbeck
 Gemarkung Havixbeck
 Flur 16, Flurstück 99, 100