




**Kreis Coesfeld
Katasteramt**

Friedrich-Ebert-Straße 7
48653 Coesfeld

2014-VV094-Anlage 3

Flurstück: 417
Flur: 40
Gemarkung: Havixbeck
Mönkebrede, Havixbeck

Erstellt: 22.08.2014
Zeichen:

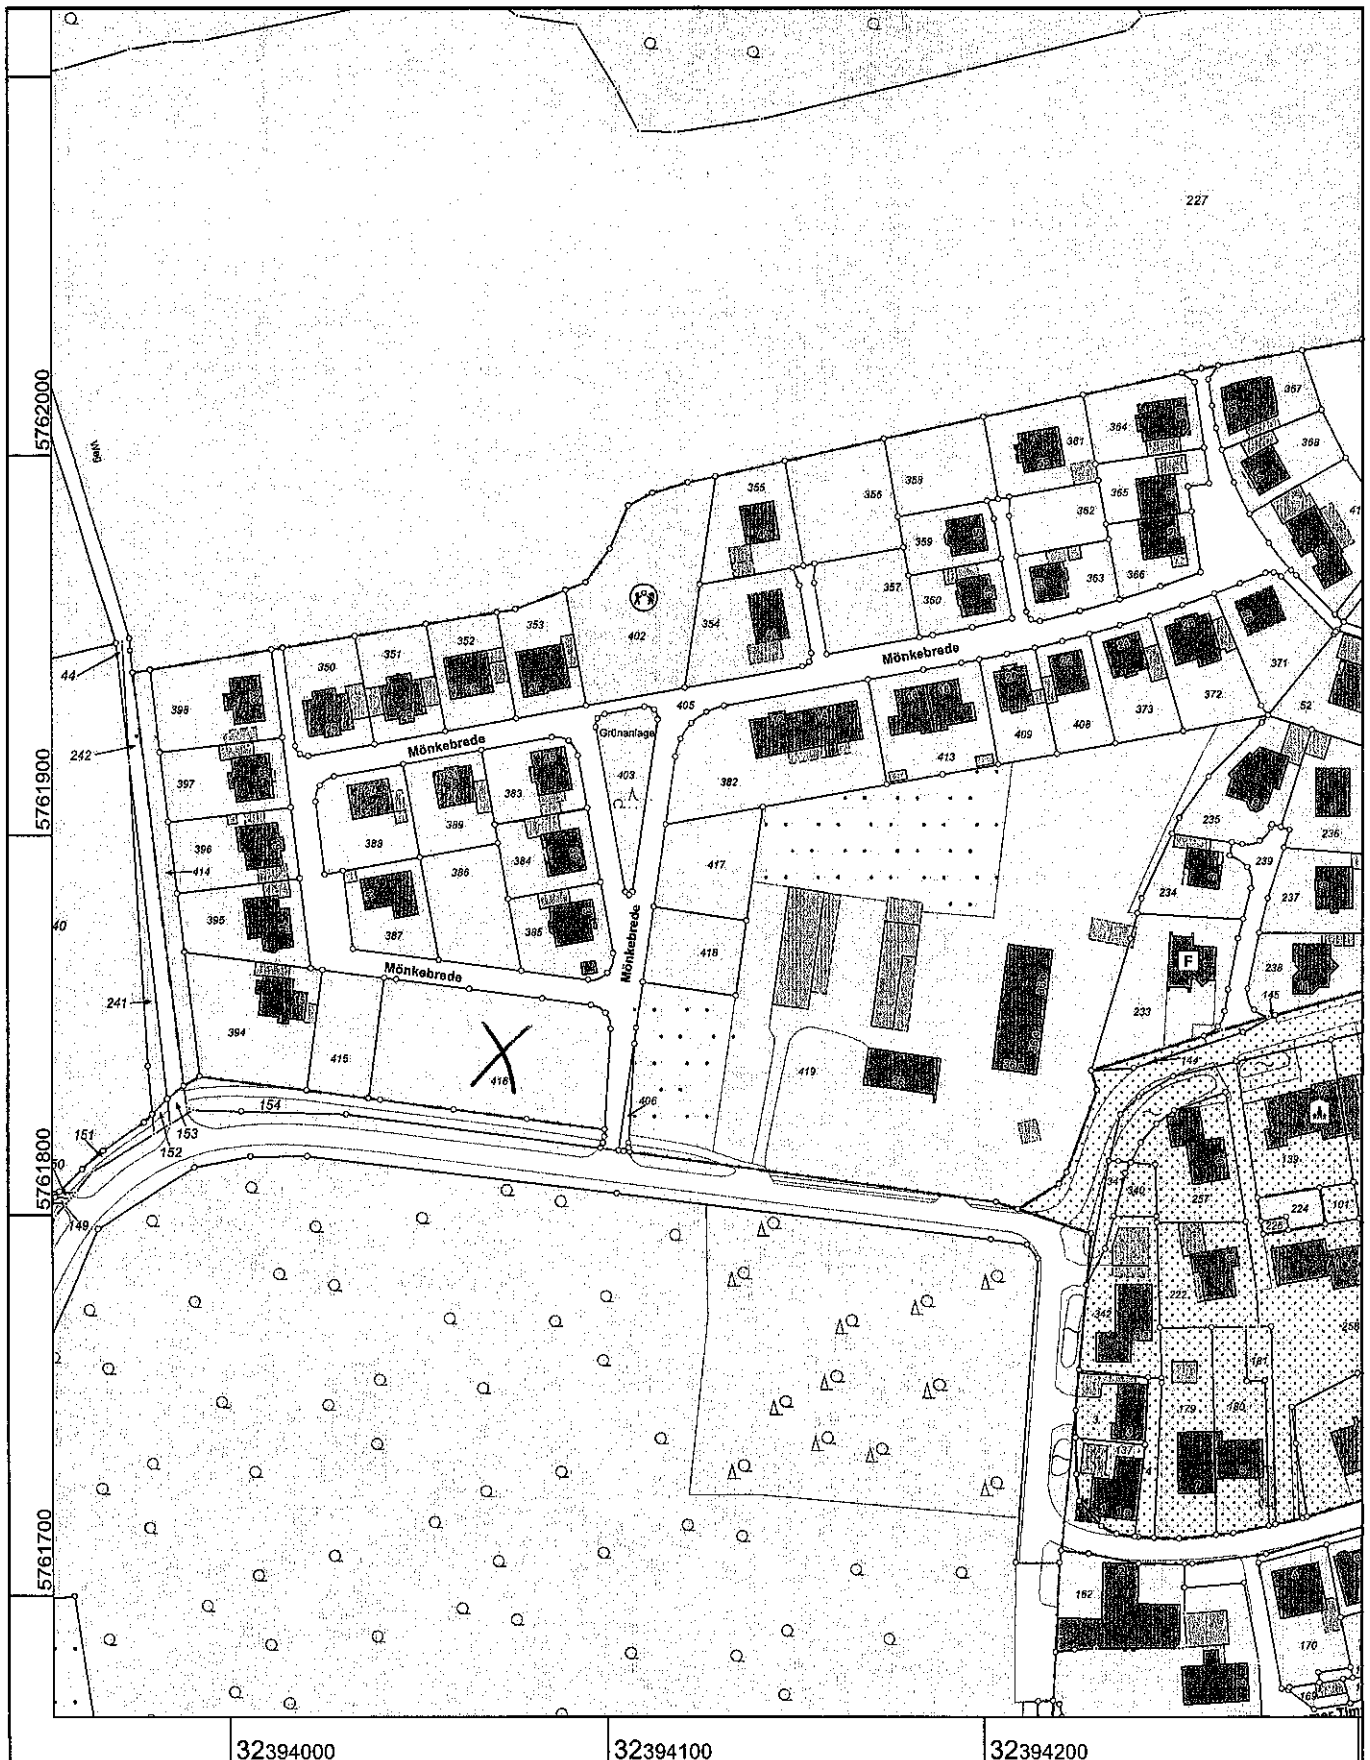

Maßstab 1 : 2000

20 40 60 80 100 Meter

© Kreis Coesfeld