


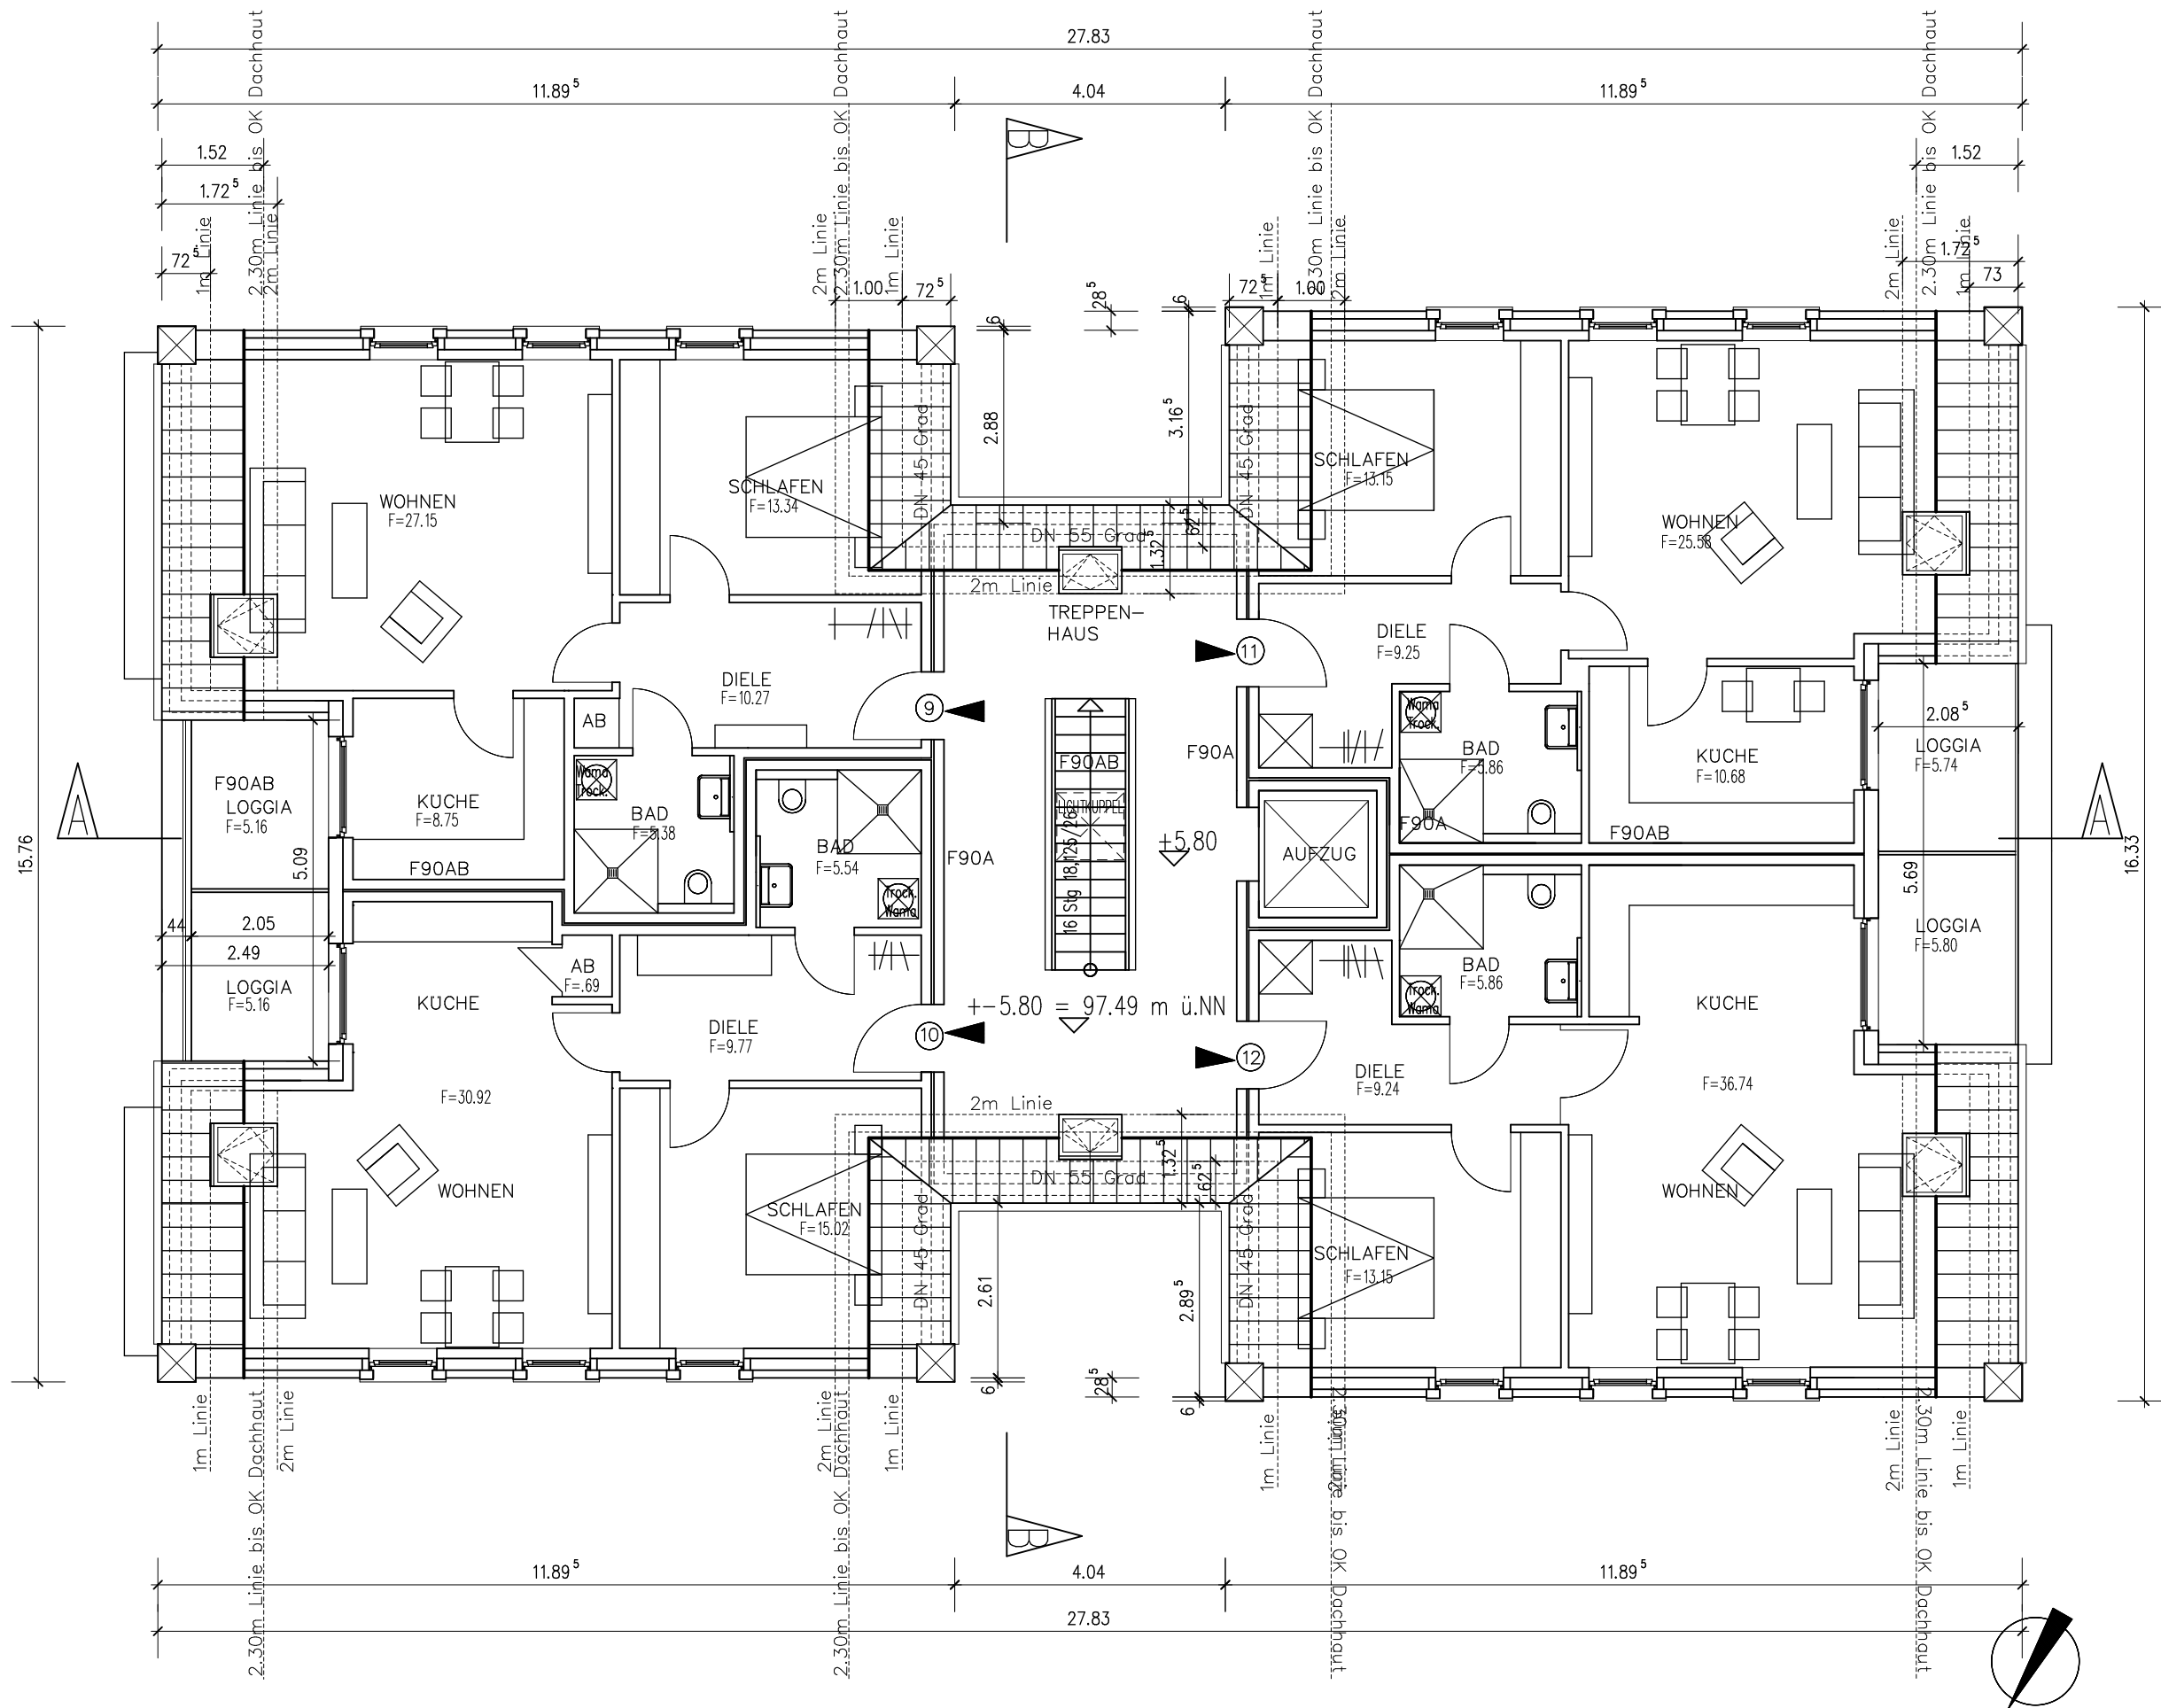

Angaben zu den brandschutzrechtlich relevanten Bauteilen. Aussagen über das Brandverhalten. Gebäude geringer Höhe	
Bauteil:	Ausführung:
tragende Wände, Pfeiler und Stützen:	F90 AB
Wände des Treppenhauses:	in der Art von Brandwänden, F90 A
Wohnungstrennwände sowie Wände des Hausanschlussraumes des Abstellraumes/Geräteraumes und des Technikraumes:	F90 AB
Geschoßdecken:	F90 AB
Türen zum und vom Treppenhaus im Kellergeschoß:	T30 RS
oberer Abschluss des Treppenhauses:	keine Anforderungen da Dach = Decke
Treppen:	Stahlbeton, F90 AB

Bauvorhaben: Neubau eines Wohnhauses mit 12 Wohneinheiten und Abstellgebäude	
Josef-Heydt-Straße 20, 48329 Havixbeck	
Plan:	
Dachgeschoss	
M 1:100	
Bauherr:	
Clemens Freiherr von Twickel	
Josef-Heydt-Straße 2, 48329 Havixbeck	

Unterschrift Bauherr	
Planung:	
HÖLLER - RIEPING ■ ARCHITECTEN ■	
Warendorfer Str. 79, 48145 Münster Tel: 0251/13345-0 Fax: 0251/13345-45 Email: info@hr-architekten.de	

28.08.2014	Unterschrift Architekt
------------	-------------------------------

DACHGESCHOSS