2015-VV-009-Anlage 2 Lageplan Variante B

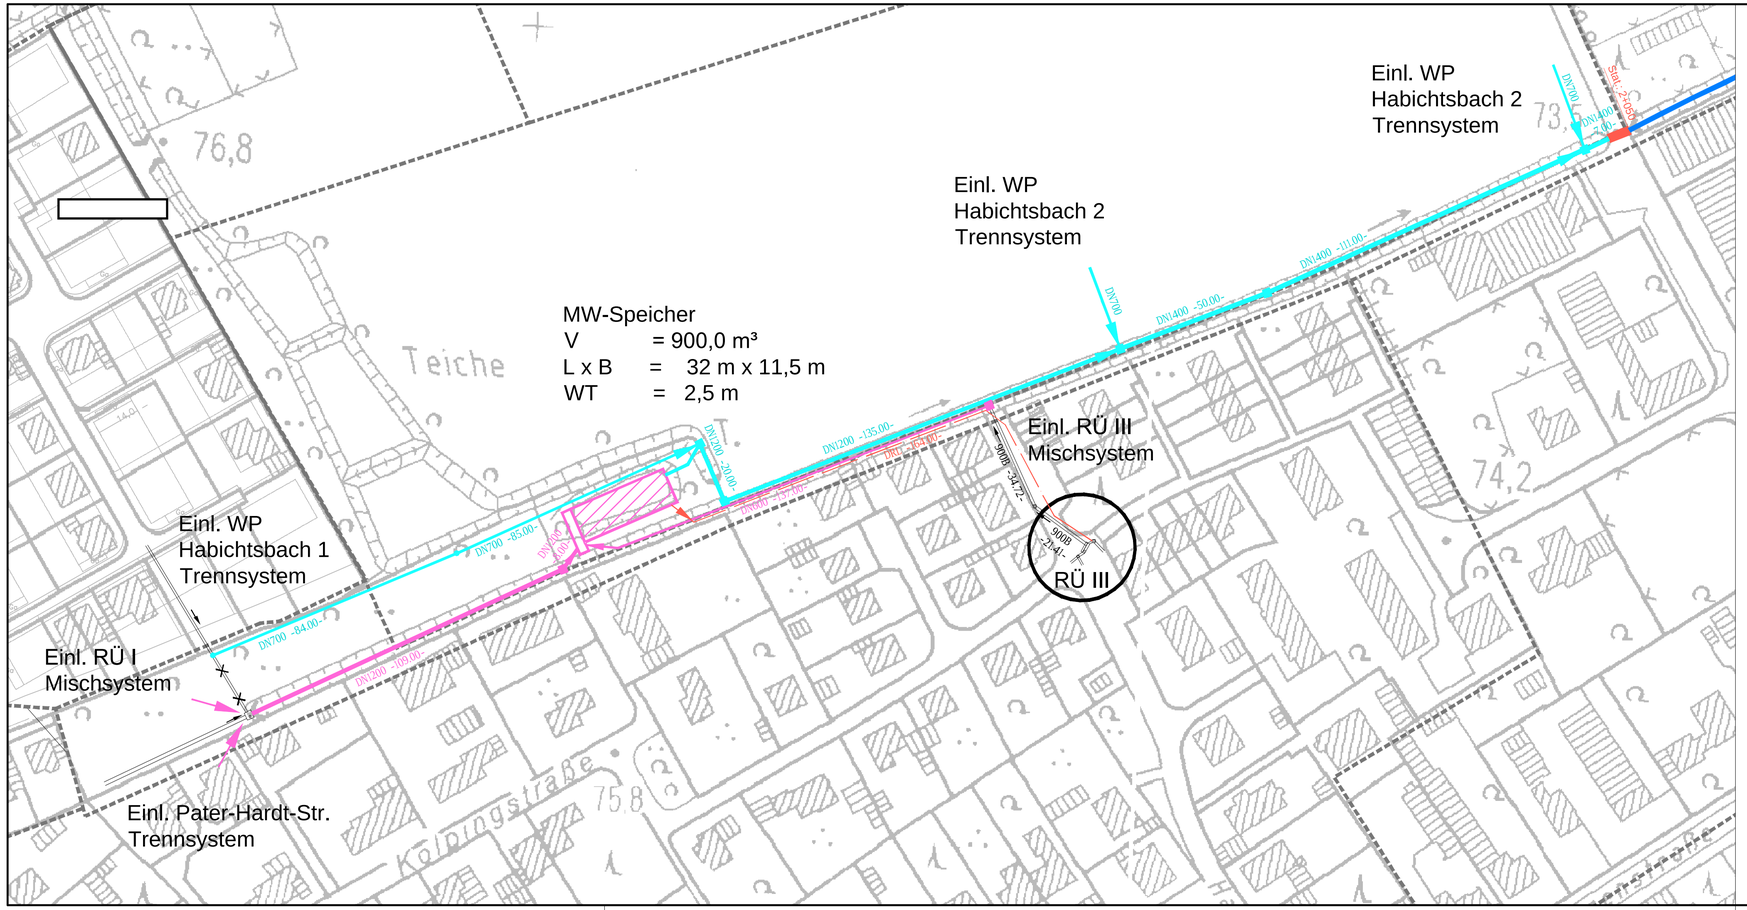

Der Empfänger dieser Zeichnung ist verpflichtet, diese vertraulich zu behandeln. Weitergabe sowie Vervielfältigung dieser Unterlage, Verwendung und Mitteilung ihres Inhaltes – auch auszugsweise – ist nicht gestattet, soweit nicht schriftlich zugestanden. Die hier gezeigten Anordnungen und Systeme sind unser geistiges Eigentum und stehen unter Urheberschutz. Alle Rechte vorbehalten.
Ing.-Büro
Rummler + Hartmann GmbH
Havixbeck, den 15.01.2015

N

Bauherr - Auftraggeber: Gemeinde Havixbeck
Krs. Coesfeld, Reg.- Bez. Münster

Projekt: Mischwasserrückhaltung Graben A

Lageplan
Variante B

Zchng.-Nr.: 1457 -V-2/14	Archiv-Nr.:	Zchng.: 0,23 m²
Maßstab: 1 :1.000	gez.: Fre.	gepr.:
Anlage:	2	

Ingenieurbüro Rummler + Hartmann GmbH
Abwassertransport · Wasserbau · Abwasserreinigung · Landschaftsplanung

Havixbeck, im Januar 2015
Ingenieurbüro
Rummler + Hartmann GmbH
Hohenholter Straße 14 a
48329 Havixbeck
Telefon: 02507 / 987 55 - 0
Fax: 02507 / 987 55 - 25
info@ingenieure-havixbeck.de
www.ingenieure-havixbeck.de

K:\DATEN\Havixbeck\1457 Umgestaltung Graben A\1457 Lageplan Variante B.dwg