



Der Empfänger dieser Zeichnung ist verpflichtet, diese vertraulich zu behandeln. Weitergabe sowie Vervielfältigung dieser Unterlage, Verwendung und Mitteilung ihres Inhaltes – auch auszugsweise – ist nicht gestattet, soweit nicht schriftlich zugestanden. Die hier gezeigten Anordnungen und Systeme sind unser geistiges Eigentum und stehen unter Urheberrecht. Alle Rechte vorbehalten.

Ing.-Büro
Rummler + Hartmann GmbH
Havixbeck, den 15.01.2015

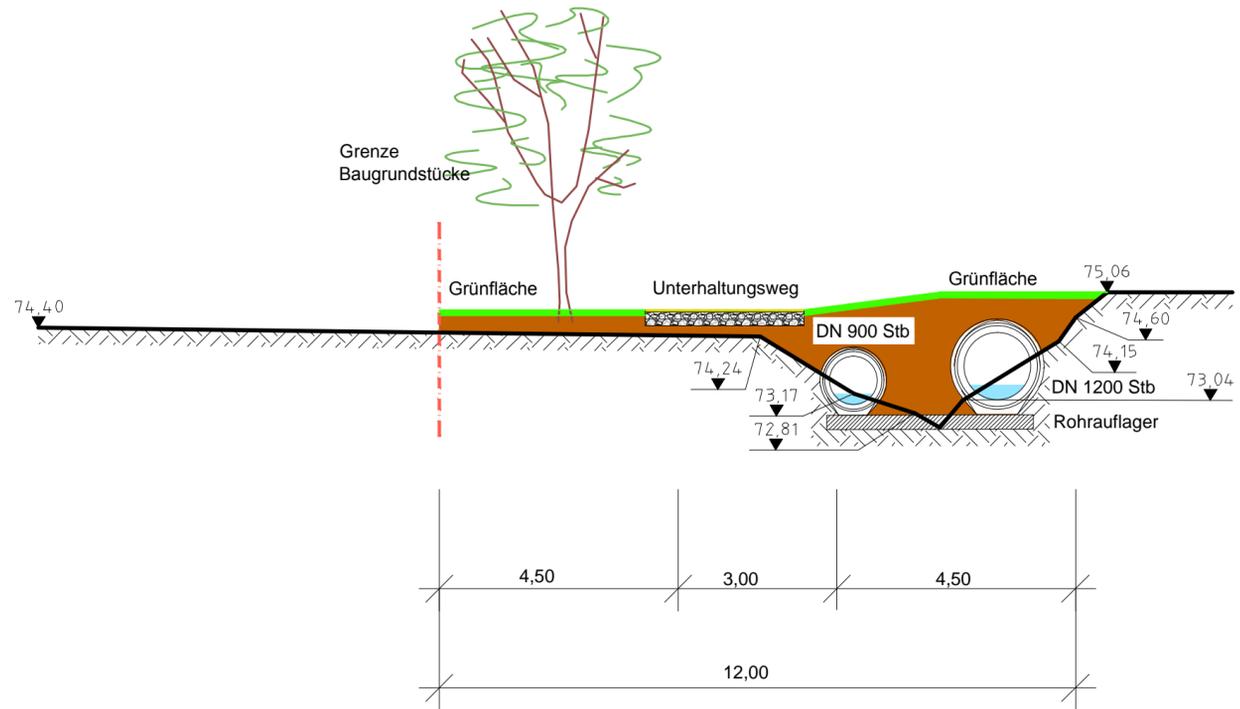


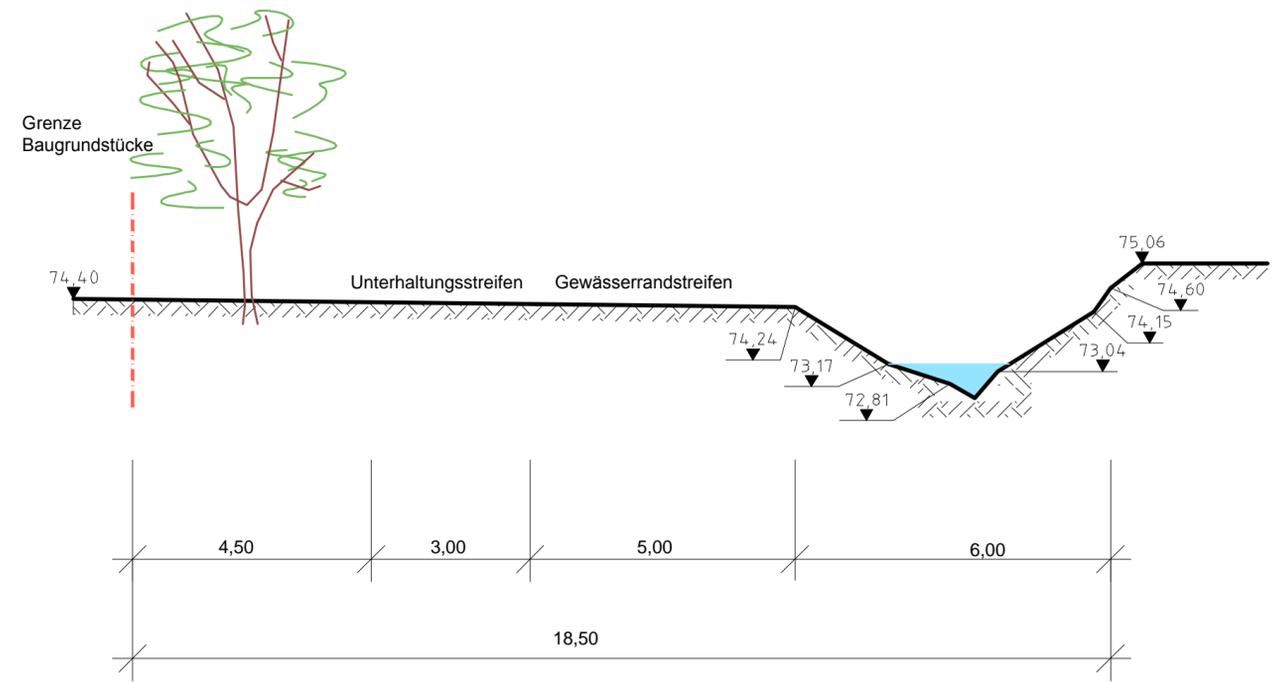

Bauherr - Auftraggeber
Gemeinde Havixbeck
Krs. Coesfeld, Reg.- Bez. Münster

Projekt: Mischwasserrückhaltung Graben A

Querprofil	Zchn.-Nr.: 1457-V -3/15	Archiv-Nr.:	Zchn.: 0,18 m ²
	Maßstab: 1 : 100	gez.: Plot./Fre.	gepr.:
	Anlage:	3	

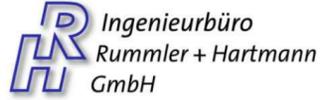

■ Abwassertransport ■ Wasserbau
■ Abwasserreinigung ■ Landschaftsplanung

Havixbeck, im Januar 2015
Ingenieurbüro
Rummler + Hartmann GmbH
Hohenholter Straße 14 a
48329 Havixbeck
Telefon: 02507 / 987 55 - 0
Fax: 02507 / 987 55 - 25
info@ingenieure-havixbeck.de
www.ingenieure-havixbeck.de

