


Eigentumsangaben
Gemarkung Havbeck, Flur 12; 13, Flurstücke: 561; 550, 968-970:
Nina Brack-Brechmann, Nina
geb. Brück
Gebäude Manufaktur Münster GmbH

870

Flur 13

Weg

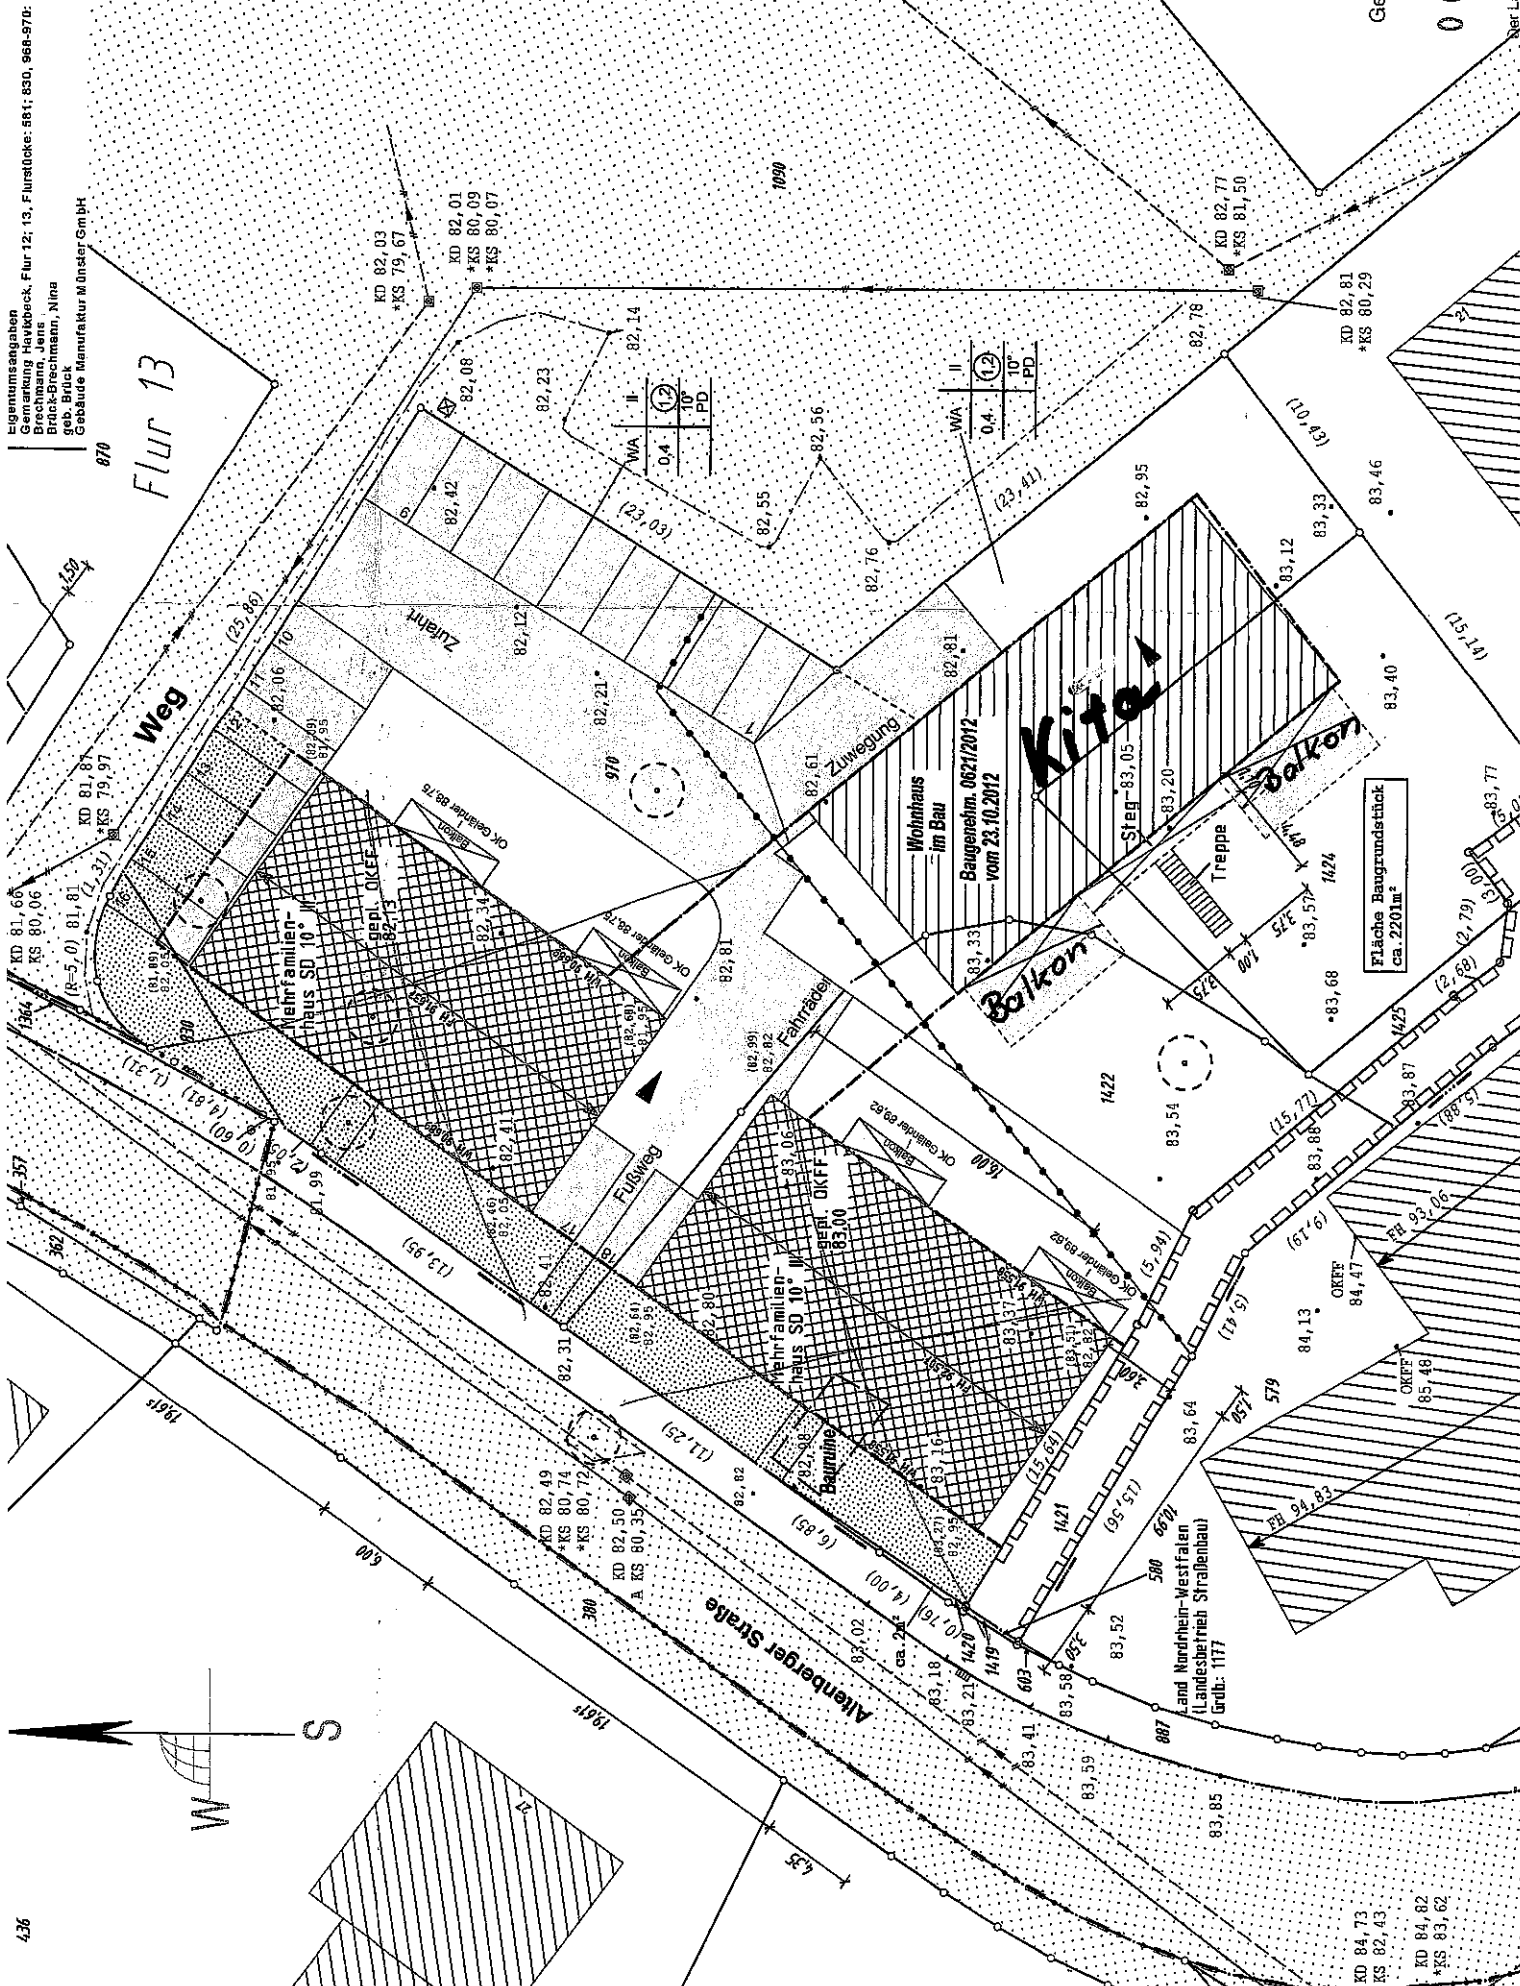

Gehört zum
Az. 63

00467

Kreis Gessfeld
der Landrat - Andere Bauaufsicht

0046713
 Kreis Coesfeld
 Der Landrat - Jülicher Bauaufsicht
 im Auftrag

Gehört zum Bescheid
 Az. 63.1 -

0046713

Kreis Coesfeld
 Der Landrat - Jülicher Bauaufsicht
 im Auftrag


B		Eintragung Bauveränderungsklassen	09.07.2013
A		Angebot Bauveränderungsklassen	13.06.2013

PLANB
 ARCHITECTURE

Bauveränderung eines MFH
 in eine 2-zügige Kita
 in Havixbeck

Einbauveränderung



planb architecture
 Frauhofstrasse 10
 48161 Münster
 Tel: 02534 - 5885-809
 Fax: 02534 - 5885-811

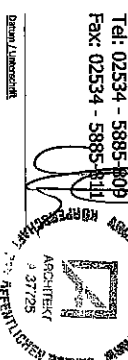

Auf der Wengle 7
 48329 Havixbeck

Kita Havixbecker Rasselbande e.V.

12.7.13
 0046713
 Kreis Coesfeld
 Der Landrat - Jülicher Bauaufsicht
 im Auftrag

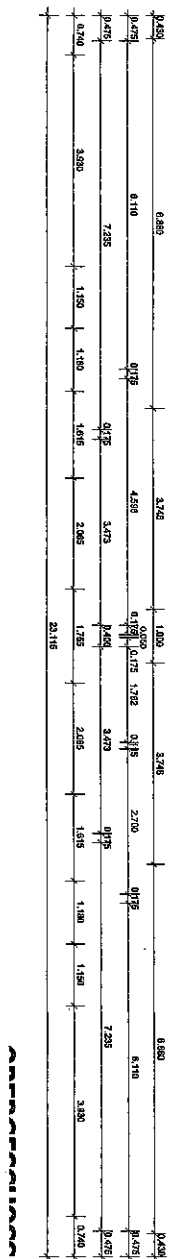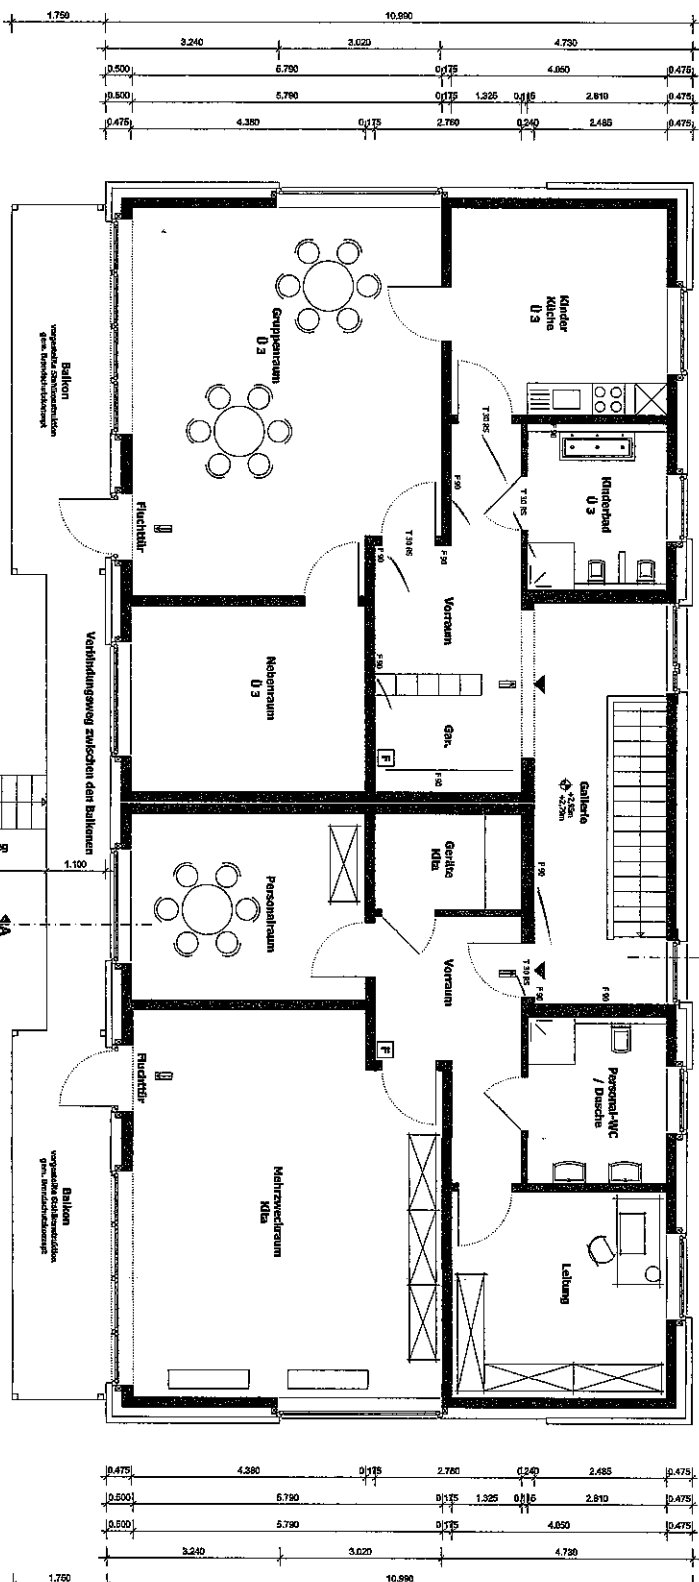

ANTRAGSPLAN