



Hericks


Ingenieurgesellschaft mbH & Co. KG

Hericks Ingenieurgesellschaft mbH & Co. KG
Wohnungsbau - Industriebau - Ingenieurbau

Planung
Statik
Bauleitung
Bauberechnung

Hericks Ingenieurgesellschaft mbH & Co. KG - Nonnenbachtal 6 - 48301 Nottuln

Gemeinde Havixbeck
- Bauverwaltung Frau Hester-
Willi-Richter-Platz 1

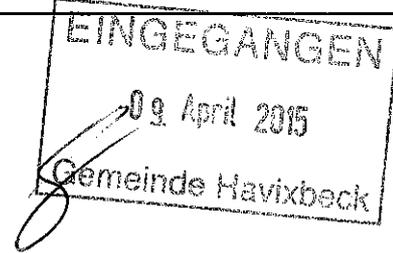

48329 Havixbeck

Ihre Zeichen	Unser Telefonat	Unsere Zeichen	Datum
		14 116	07.04.2015

Betr.:

Antrag auf Änderung des Bebauungsplanes Flothfeld VII 2014
Hier: Vergrößerung des Baufeldes

Sehr geehrte Frau Hester,


hiermit wird, im Namen und auf Rechnung des o.g. Antragstellers, die Änderung des Bebauungsplanes „Flothfeld VII 2014“ beantragt.

Vorhaben:


Unser Bauherr, ... , beantragt für sein Bauvorhaben eine Bebauungsplanänderung in Bezug auf die Größe des Baufeldes.

Angefragt wird, ob einer Vergrößerung des Baufeldes um 1,00m in nördlicher Richtung entsprochen werden kann (siehe Lagepläne mit Nachbareinverständnis). Entgegen der eingereichten Planung zum Antrag auf Bebauungsplanänderung –Zulassung eines Walmdaches-, wird sich die Lage der Garage noch ändern.(siehe Lageplan mit Gebäudeeintrag). Um genügend Stellfläche im Zufahrtbereich der Garage zu erreichen, möchte I ... das gesamte Gebäude um einen Meter Richtung Norden verschieben. Hierzu müsste die nördliche Baugrenze ebenfalls um einen Meter verschoben werden. Wir bitten um wohlwollende Prüfung und Bearbeitung unseres Anliegens und Bedanken uns für Ihre tatkräftige Unterstützung.

Mit freundlichen Grüßen

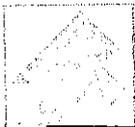

Hericks Ingenieurgesellschaft
mbH & Co. KG
Nonnenbachtal 6
48301 Nottuln
Tel. 0 25 02 / 23 04 0
Fax 0 25 02 / 23 04 19

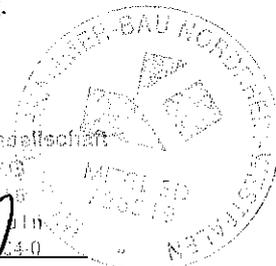

Eng. B. Martin Hericks


Anlage: Lagepläne mit Nachbareinverständnis
Lageplan mit Gebäudeeintrag

Hericks Ingenieurgesellschaft mbH & Co. KG

Telefon 0 25 02 / 23 04 0
Telefax 0 25 02 / 23 04 19
E-Mail info@hericks.de
Internet www.hericks.de

Sitz der Gesellschaft: Nottuln
Amtsgericht Coesfeld HRA 7010 Steuer-Nr.:312/5789/0679
Pers. Haft. Ges.: Hericks Verwaltungs GmbH
Amtsgericht Coesfeld HRB 13490 Steuer-Nr.: 312/5789/0668
Geschäftsführer: Martin Hericks, Ulrich Hericks

Bankverbindungen:
Volksbank Nottuln e.G.
BLZ 401 643 52 Kto.-Nr. 2 222 600
BIC GENODEM1CNO
IBAN DE46 4016 4352 0002 2226 00

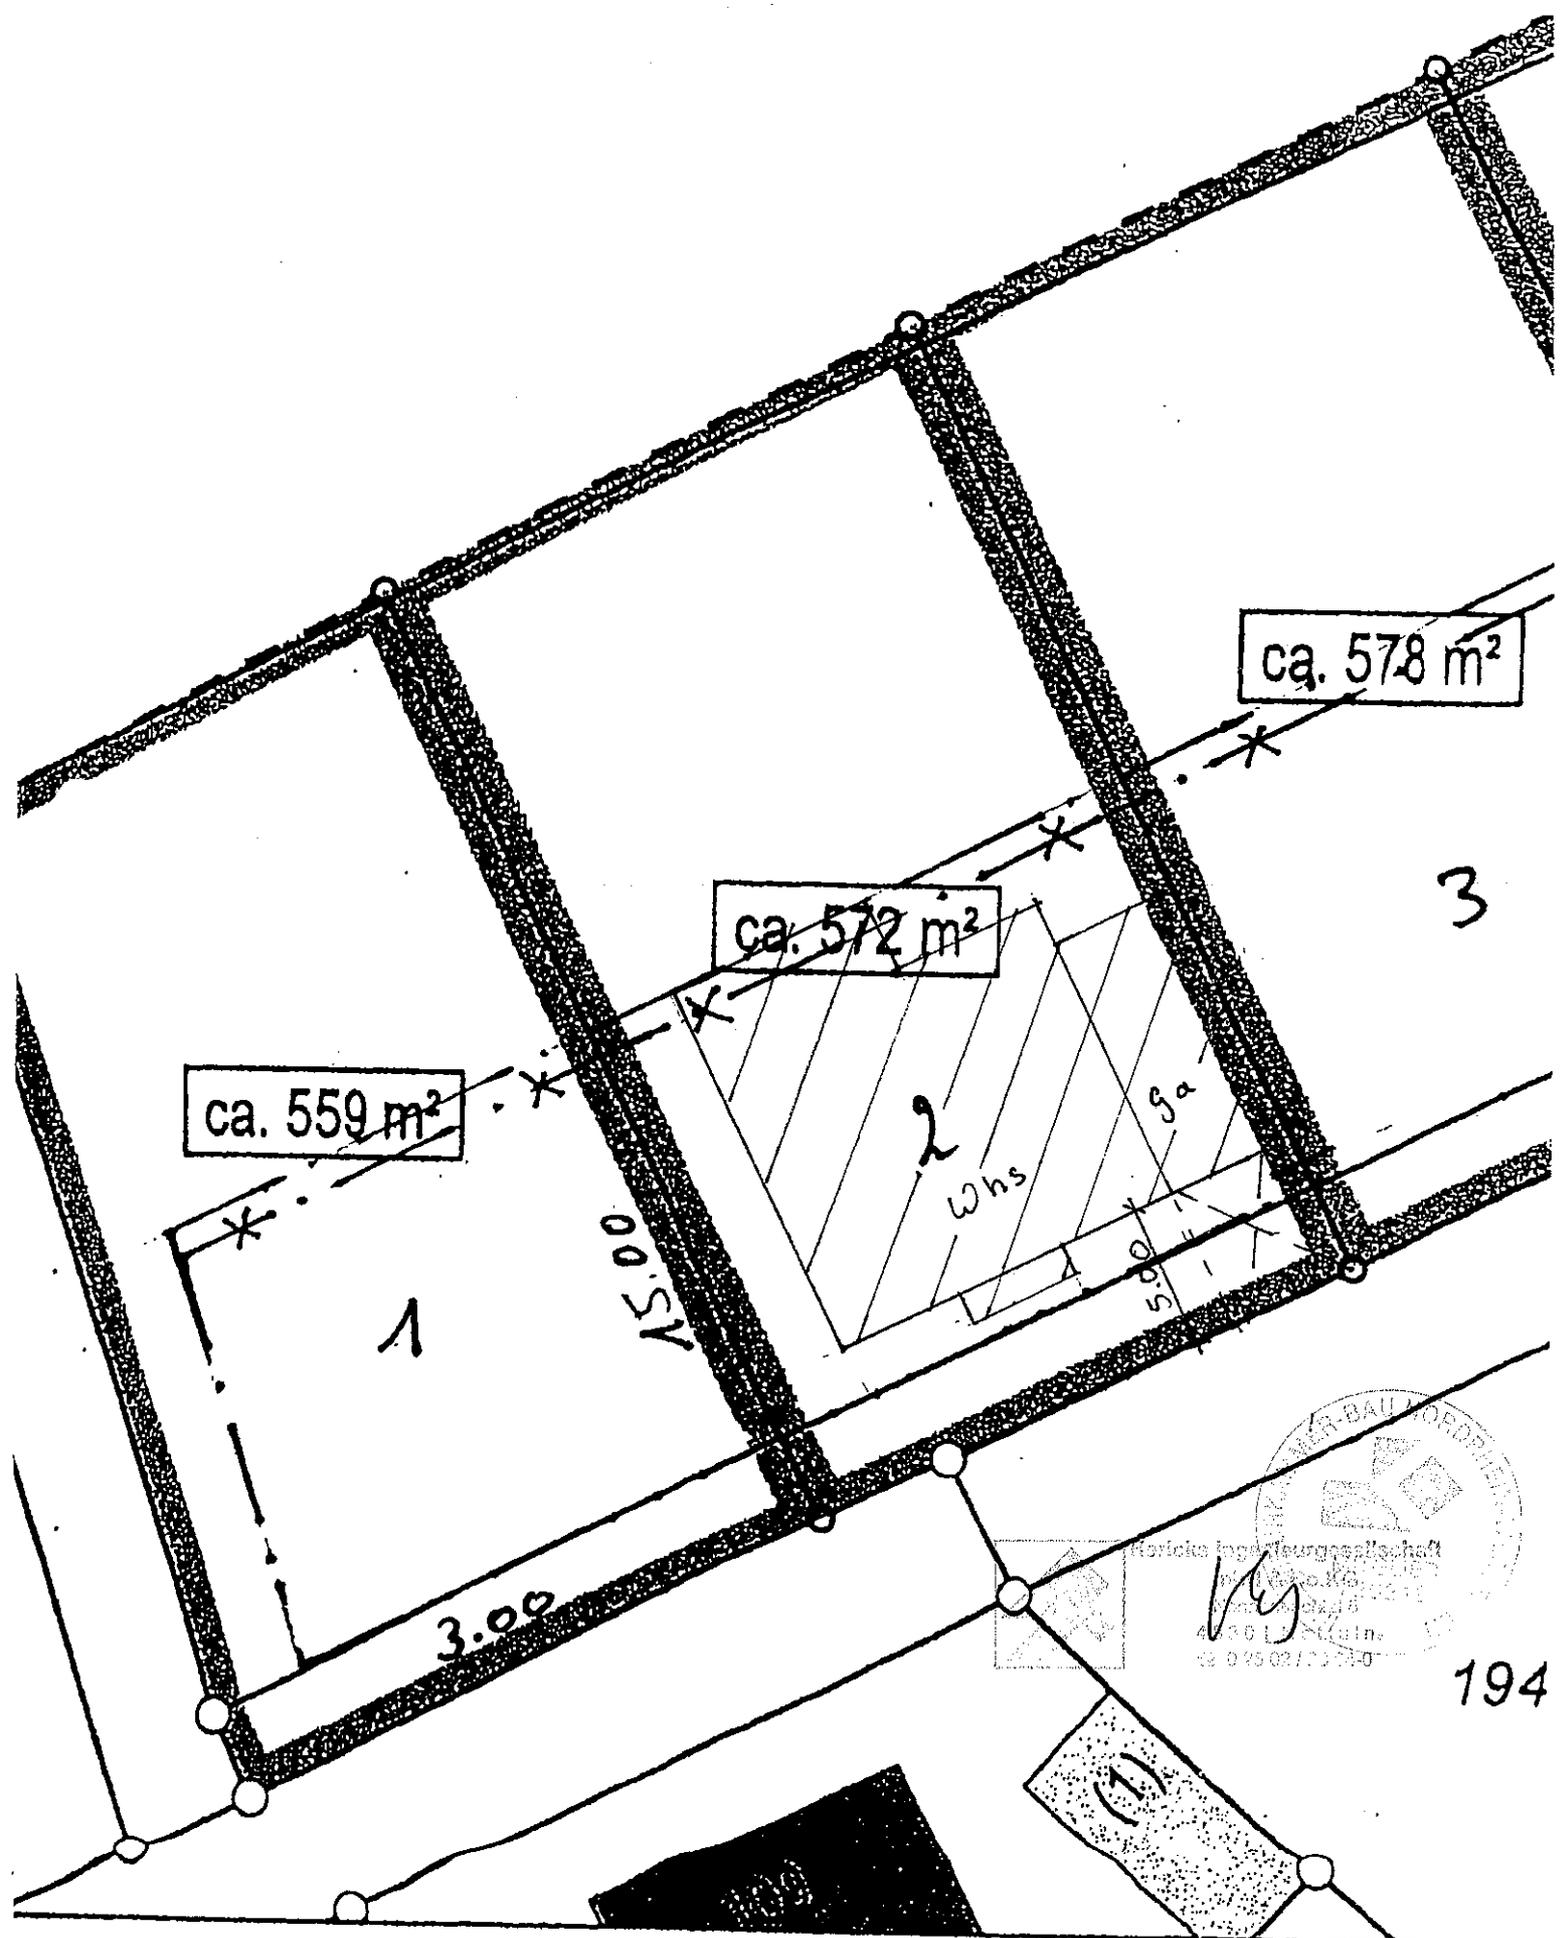

ca. 578 m²

ca. 572 m²

ca. 559 m²

1

2

3

15.00

3.00

Whs



Ga

Vertriebs- und Montagegesellschaft

Vg

0 75 02 / 0 75 0

194

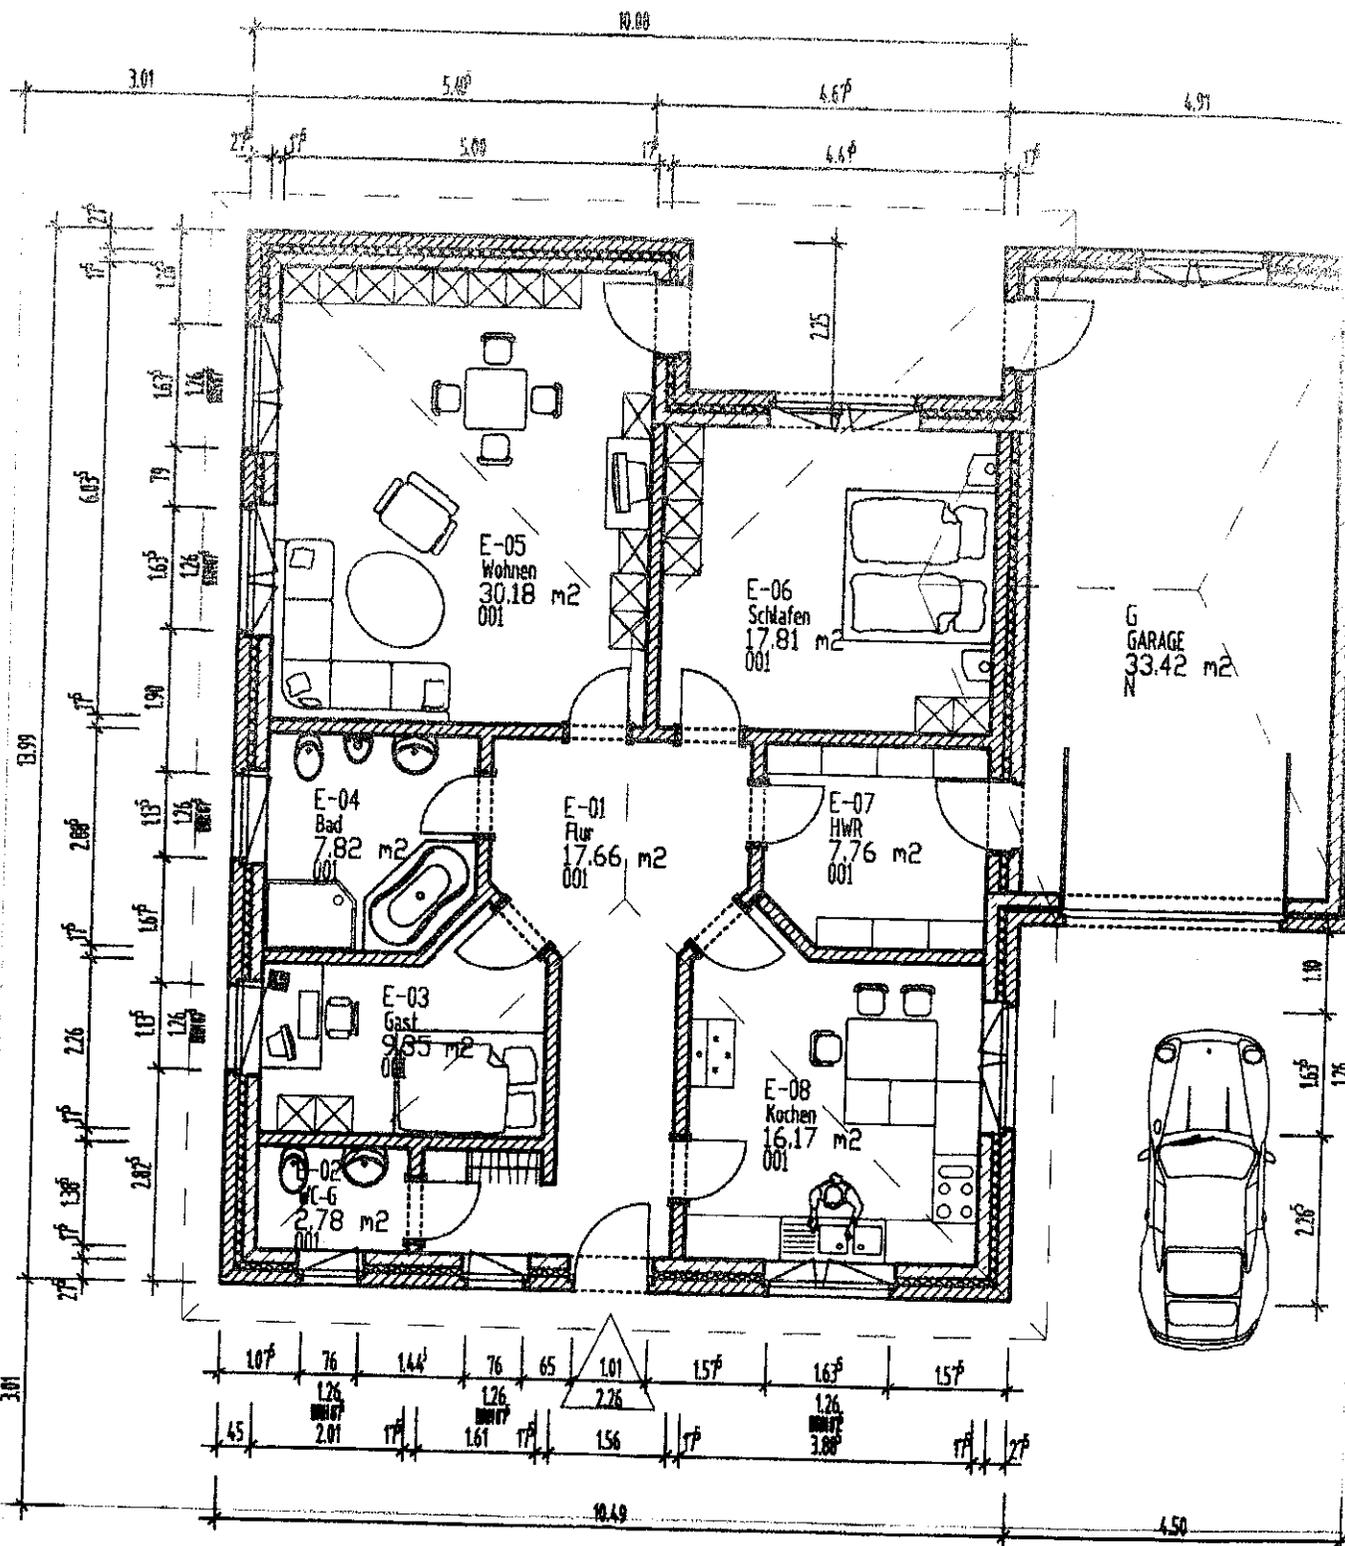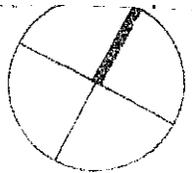

Grundriss ERDGESCHOSS