


Flurstück: 901
Flur: 39
Gemarkung: Havixbeck
Am Stopfer 1, Havixbeck

Erstellt: 07.11.2013
Zeichen:

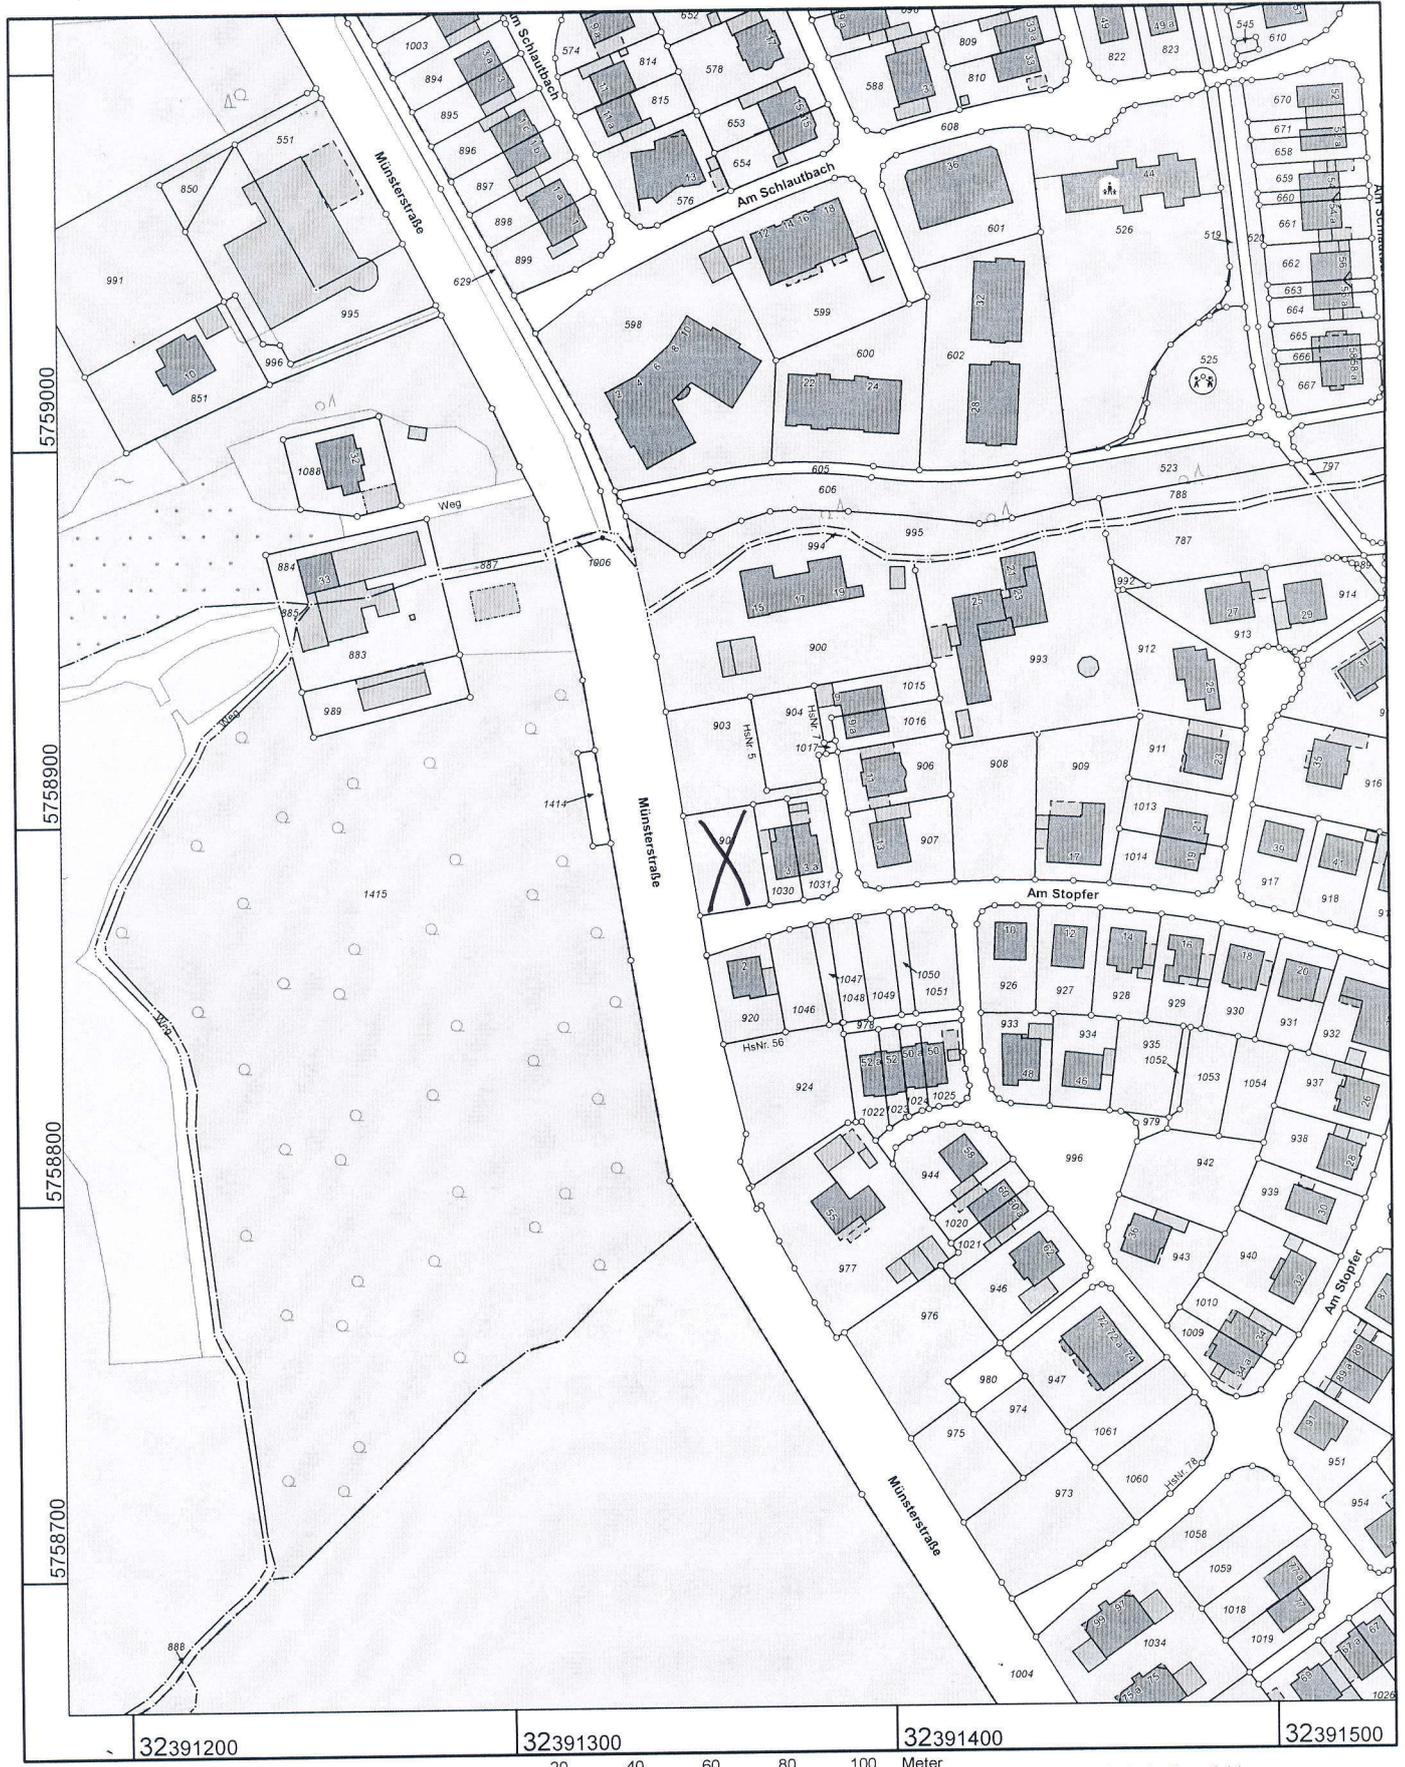

Maßstab 1 : 2000

20 40 60 80 100 Meter

© Kreis Coesfeld