



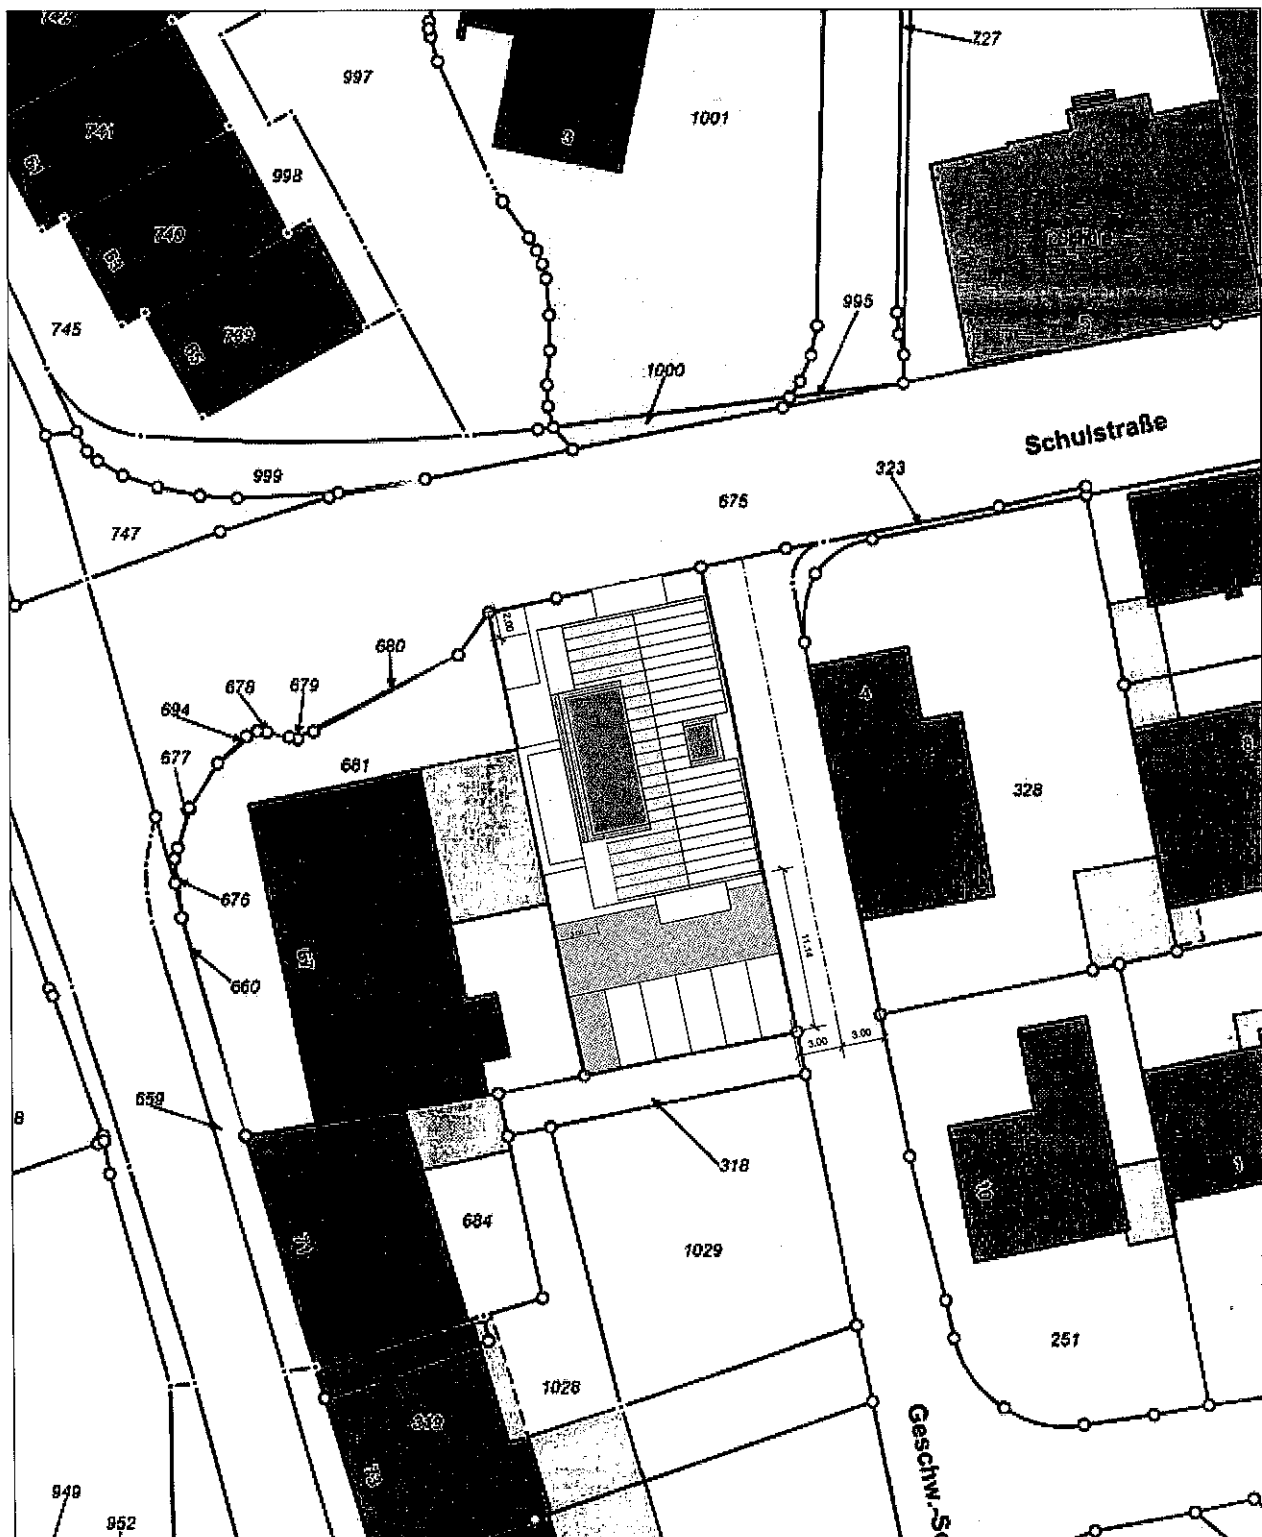

PROJEKT: Neubau eines Mehrfamilienhauses mit 6 Wohnungen, Schulstr. 2, Havixbeck	BAUHERR: Sonnenberg Bauen+Wohnen GmbH Lange Water 14 48282 Emsdetten Tel. 02572-960470	ARCHITEKT: MILKOWSKI <i>architekturbüro</i>  Dipl.-Ing. Architekt AKNW Mariusz Milkowski Drubbel 1+2 Fon +49 / 251 400 76-7 Fax +49 / 251 400 78	PLAN-NR: 01.09				
Leistung: Lageplan Flurstück 93 			<table><tr><td>STAND</td><td>MASSSTAB</td></tr><tr><td>2015-03-16</td><td>1:500</td></tr></table>	STAND	MASSSTAB	2015-03-16	1:500
STAND	MASSSTAB						
2015-03-16	1:500						

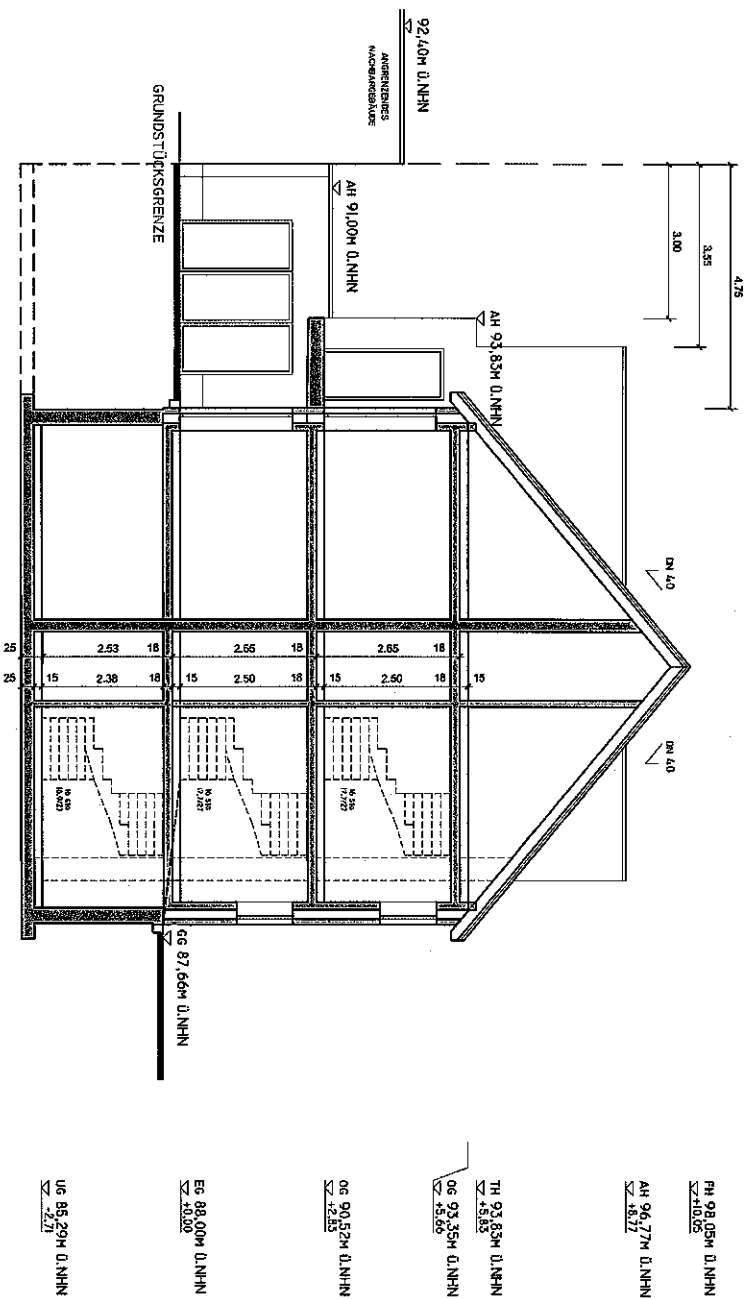

PROJEKT:

Neubau eines Mehrfamilienhauses
mit 6 Wohnungen,
Schulstr. 2, Havixbeck

BAUHERR:

Sonnenberg
Bauer+Wohnen GmbH
Lange Water 14
48282 Emsdetten
Tel. 02572-960470

ARCHITEKT:

MILKOWSKI
architekturbüro



Dipl.-Ing. Architekt ARNW
Mariusz Milkowski
Drubbel 1+2

Fon +49 / 251 400 76-7
Fax +49 / 251 400 78

LEISTUNG:

ENTWURF
Schnitt
AA

PLAN-NR:


01.04

STAND


MASSSTAB

20/5-03-16

1:100

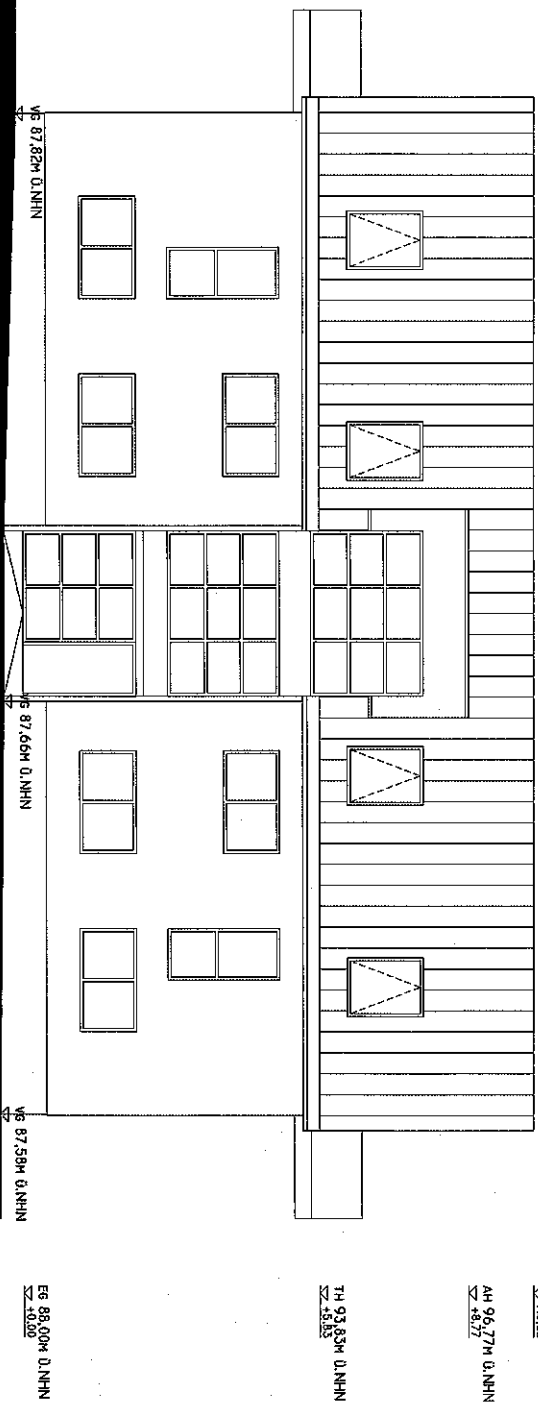

PROJEKT:	BAUHERR:	ARCHITEKT:		LEISTUNG:		PLAN-NR:	
Neubau eines Mehrfamilienhauses mit 6 Wohnungen, Schulstr. 2, Havixbeck	Sommerberg Bauer+Wohren GmbH Lange Water 14 48282 Emsdetten Tel. 02572-960470	MILKOWSKI <i>architekturbüro</i>  Dipl.-Ing. Architekt AKNW Mariusz Milkowski Drubbel 1+2 Fon +49 / 251 400 76-7 Fax +49 / 251 400 78		ENTWURF Ansicht - 01 - Eingang Geschwister-Scholl-Str.		01.05 STAND MASSSTAB 2015-03-16 1:100	

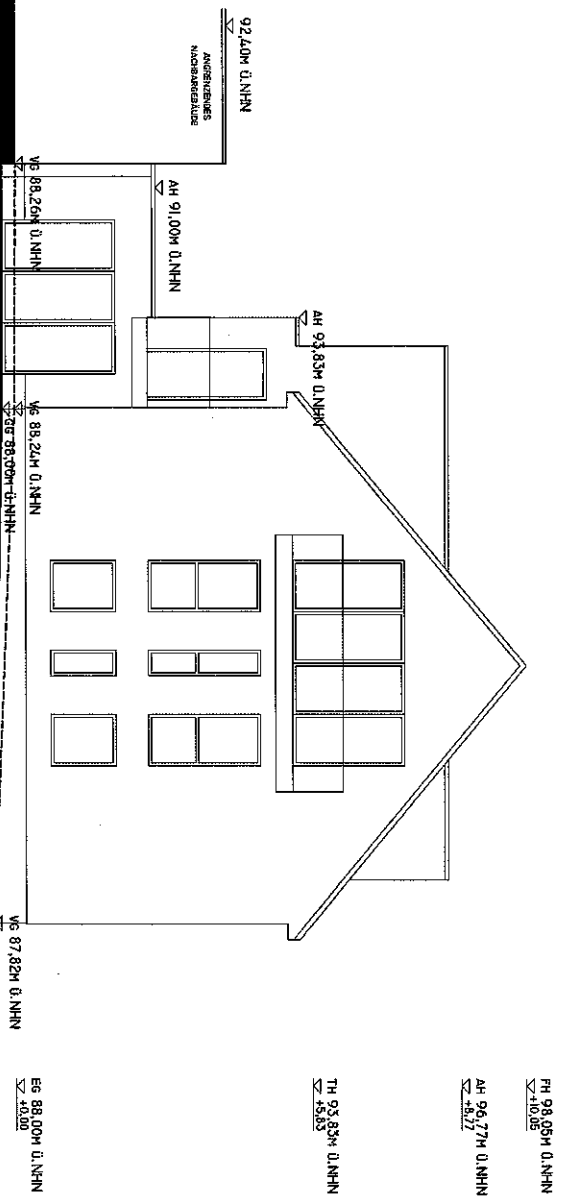


PH 98.05m ü.NHN
 ±10.05

AM 96.77m ü.NHN
 ±8.77


TH 93.83m ü.NHN
 ±8.83

ME 88.00m ü.NHN
 ±10.00





PROJEKT:	BAUHERR:	ARCHITEKT: MILKOWSKI <i>architekturbüro</i>  Dipl.-Ing. Architekt ANW Mariusz Milkowski Drubdel 1+2 Fon: +49 / 251 400 76-7 Fax: +49 / 251 400 78		LEISTUNG:	PLAN-NR: 01.06	
Neubau eines Mehrfamilienhauses mit 6 Wohnungen, Schulstr. 2, Hawkebeck	Sonnenberg Bauert+Weinert GmbH Lange Wälder 14 48282 Emsdetten Tel. 02572-960470		ENTWURF Ansicht - 02 - Giebel Nachbar, Süden	STAND 2015-03-16	MASSSTAB 1:100	

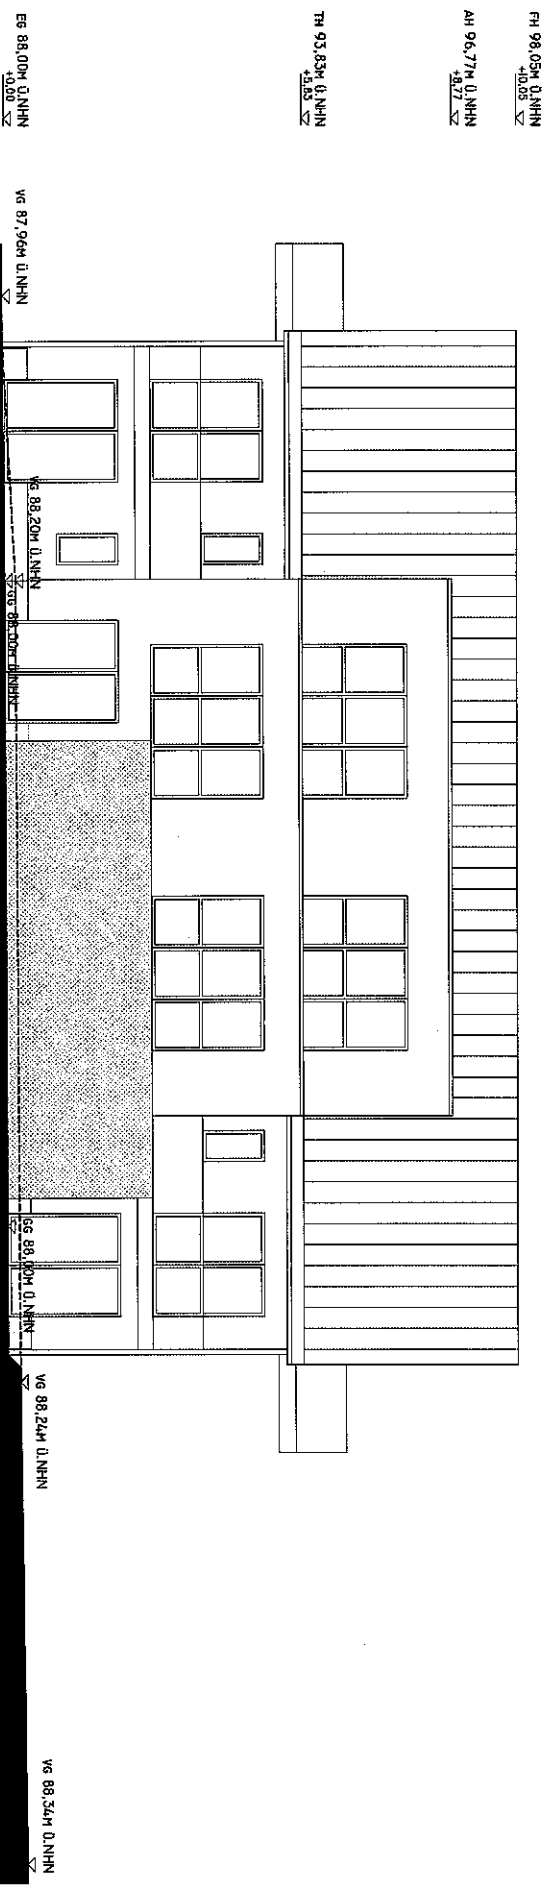

PROJEKT:		BAUHERR:		ARCHITEKT:		LEISTUNG:		PLAN-NR:	
Neubau eines Mehrfamilienhauses mit 6 Wohnungen, Schulstr. 2, Havixbeck		Sonnenberg Bauen+Wohnen GmbH Lange Water 14 48282 Emsdetten Tel. 02572-960470		MILKOWSKI architekturbüro  Dipl.-Ing. Architekt ARW Manusz Milkowski Drubbel 1+2 Fon +49 / 251 400 76-7 Fax +49 / 251 400 78		ENTWURF Ansicht - 03 - Garten		01.07	
								STAND	
								MASSSTAB	
						2015-03-16		1:100	

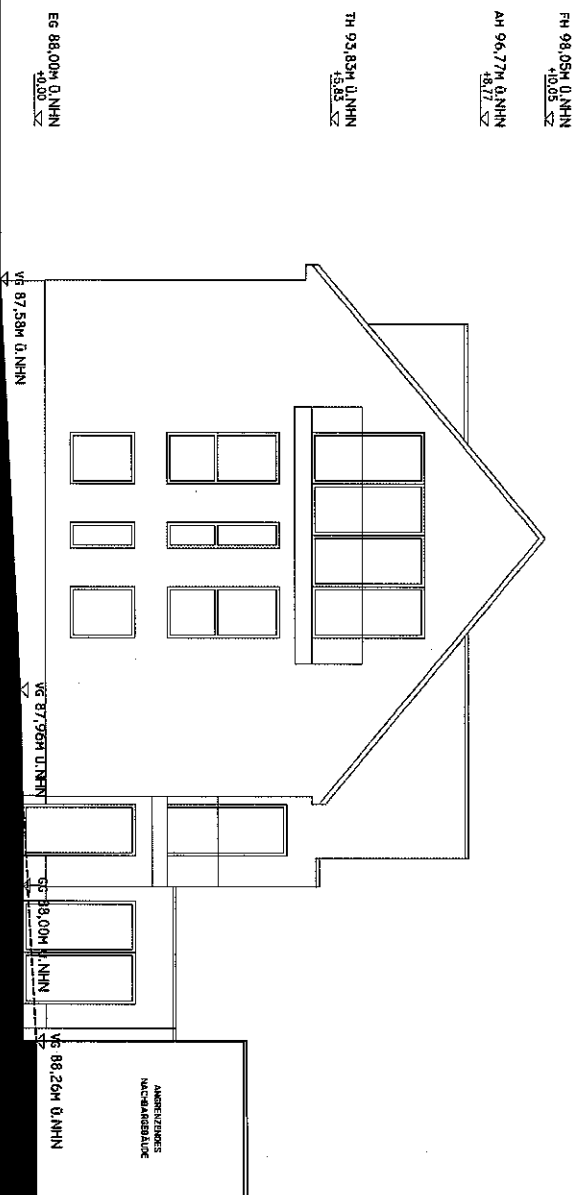

PROJEKT:		BAUHERR:		ARCHITEKT:		LEISTUNG:		PLAN-NR:	
Neubau eines Mehrfamilienhauses mit 6 Wohnungen, Schulstr. 2, Havixbeck		Sommerberg Bauern+Wohnen GmbH Lange Water 14 48282 Emsdetten Tel. 02572-960470		<					

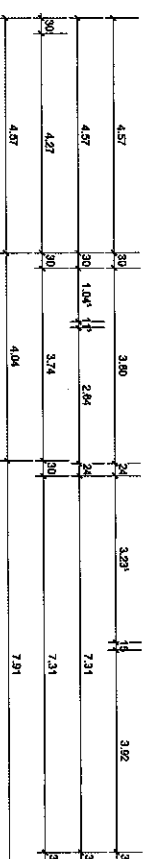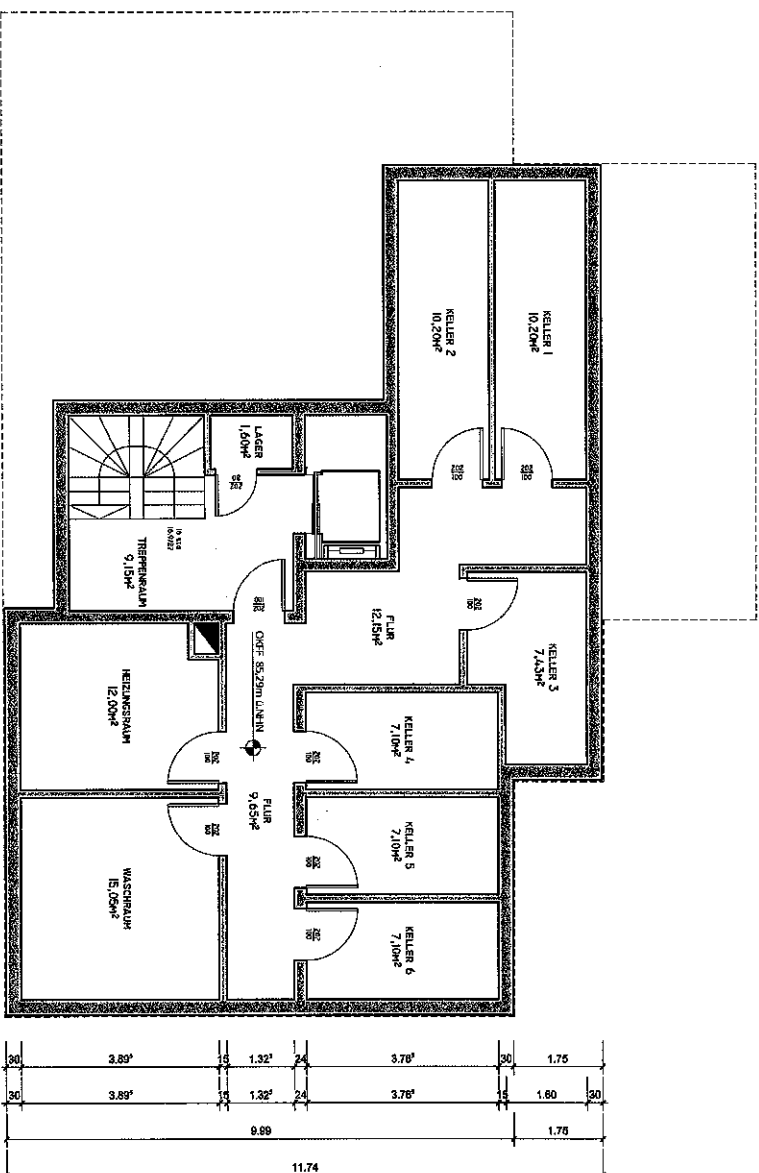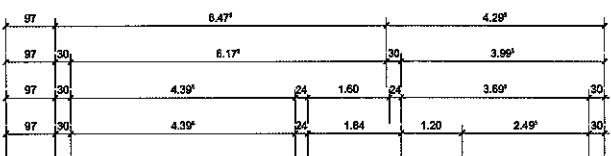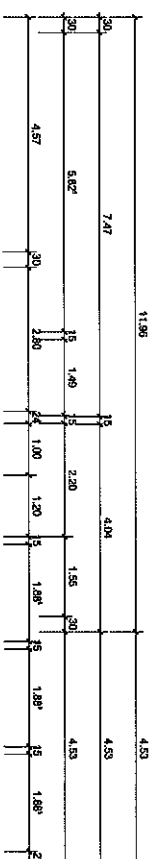

PROJEKT:

Neubau eines Mehrfamilienhauses
mit 6 Wohnungen,
Schulstr. 2, Hawxbeck

BAUHERR:

Sonnenberg
Bauen+Wohnen GmbH
Lange Wäler 14
48282 Emsdetten
Tel. 02572-960470

ARCHITEKT:

MILKOWSKI

architekturbüro



Dipl.-Ing. Architekt ANNW
Marjusz Milkowski
Drubbel 1+2

Fon +49 / 251 400 76-7
Fax +49 / 251 400 78

LEISTUNG:

ENTWURF
Grundriss
Kellergeschoss



PLAN-NR:

01.00

STAND MASSSTAB

2015-03-16

1:100

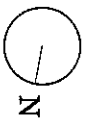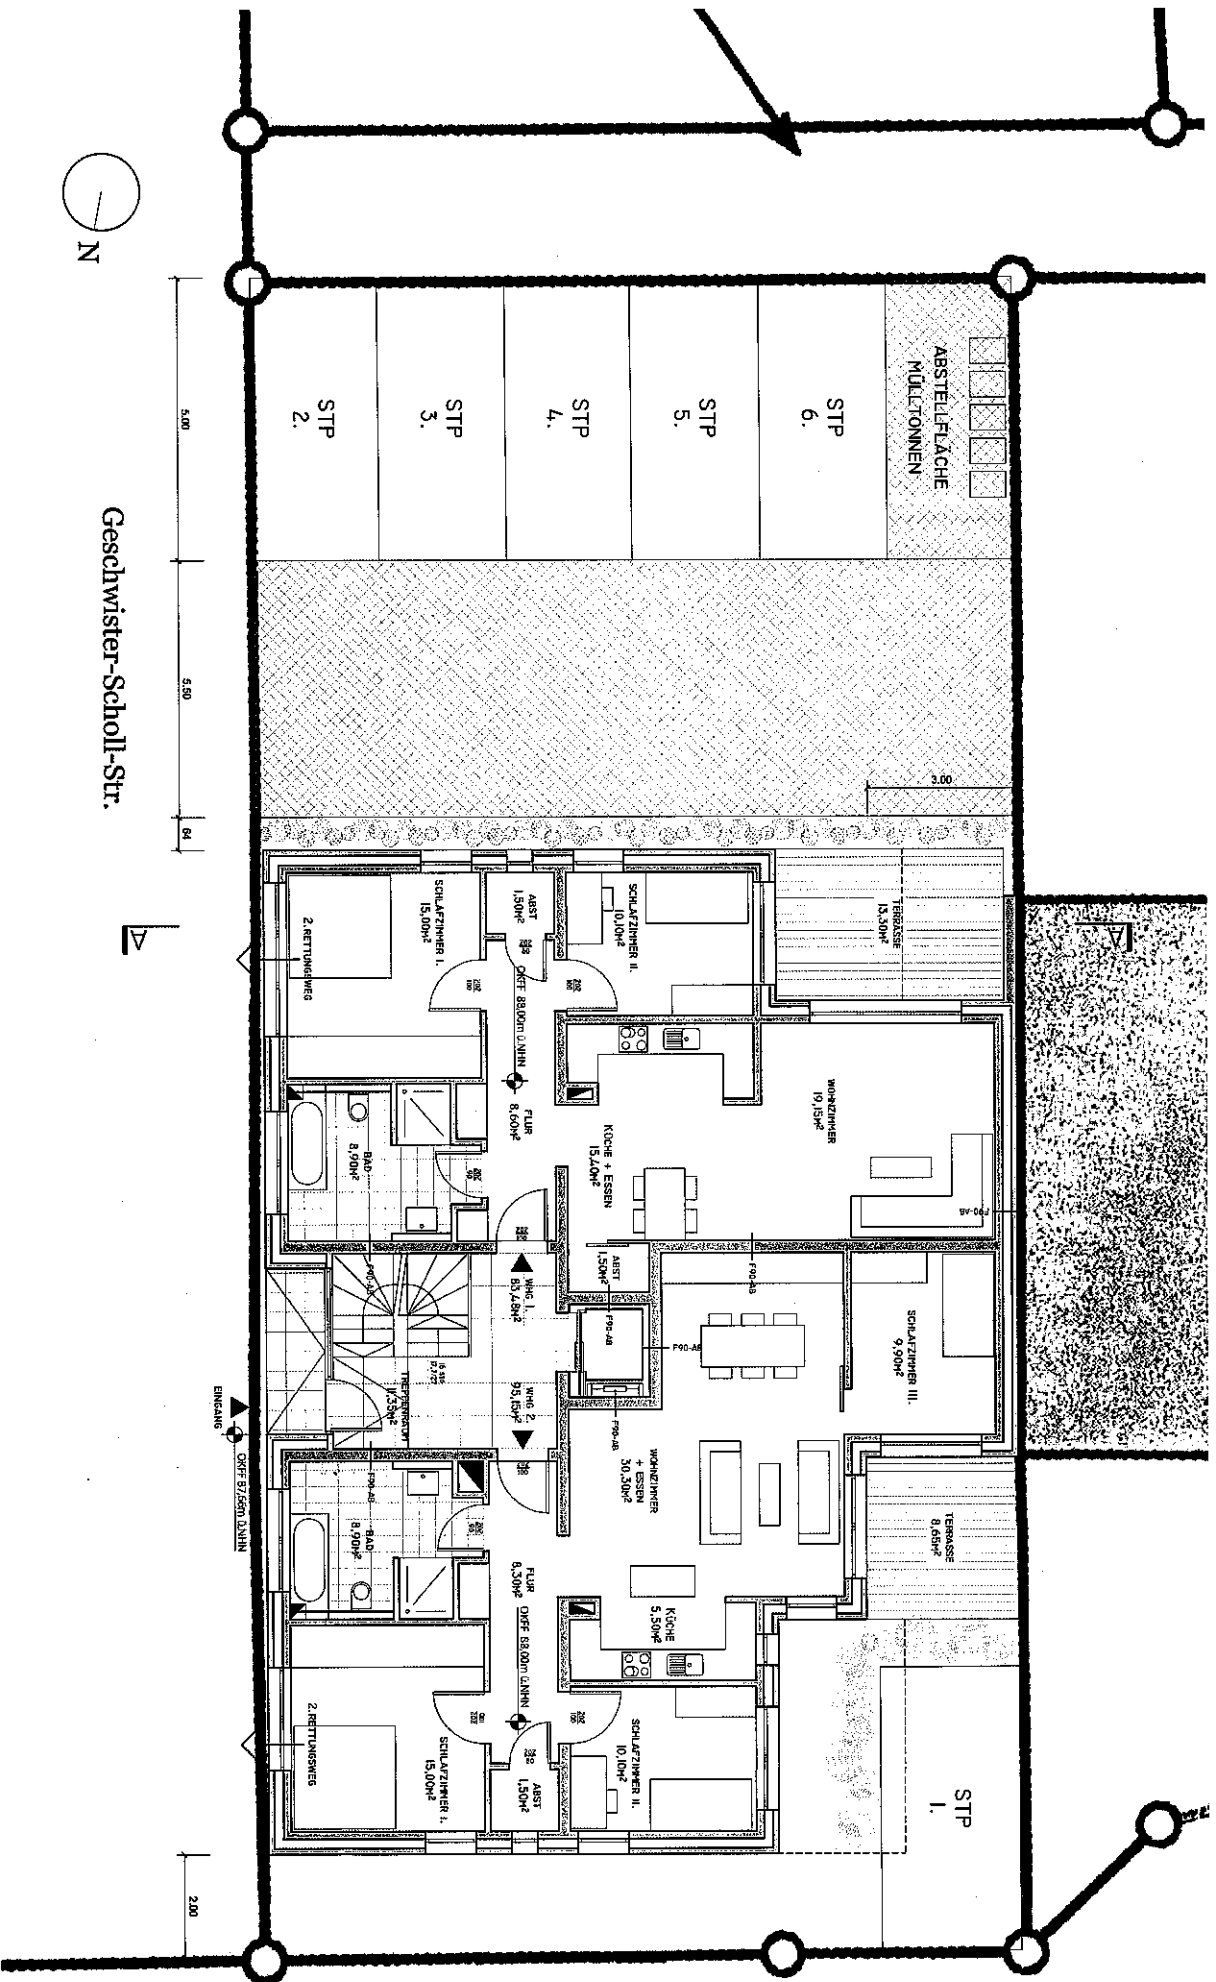






Geschwister-Scholl-Str.

5.00 5.50 6.4






EINGANG

2.00






PROJEKT:		BAUHERR:		ARCHITEKT:		LEISTUNG:		PLAN-NR:	
Neubau eines Mehrfamilienhauses mit 6 Wohnungen, Schulstr. 2, Havixbeck		Sonnenberg Bauen+Wohnen GmbH Lange Wäler 14 48282 Enscheden Tel. 02572-960470		Dipl.-Ing. Architekt ARNW Marusz Milkowski Drubbel 1+2		ENTWURF Grundriss Erdgeschoss + Lageplan		01.01.a	
								STAND	
								MASSSTAB	
								2015-03-16	
								1:100	

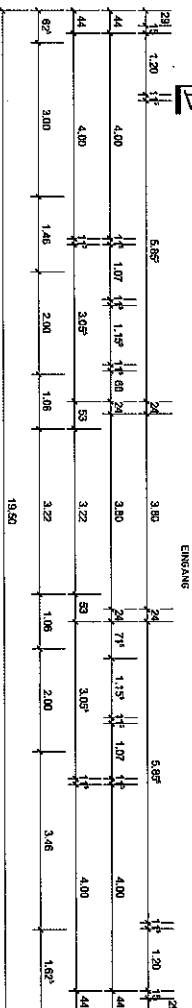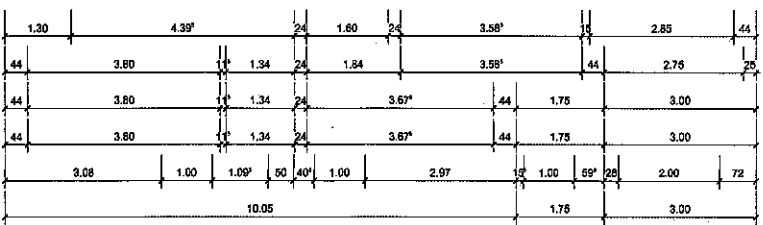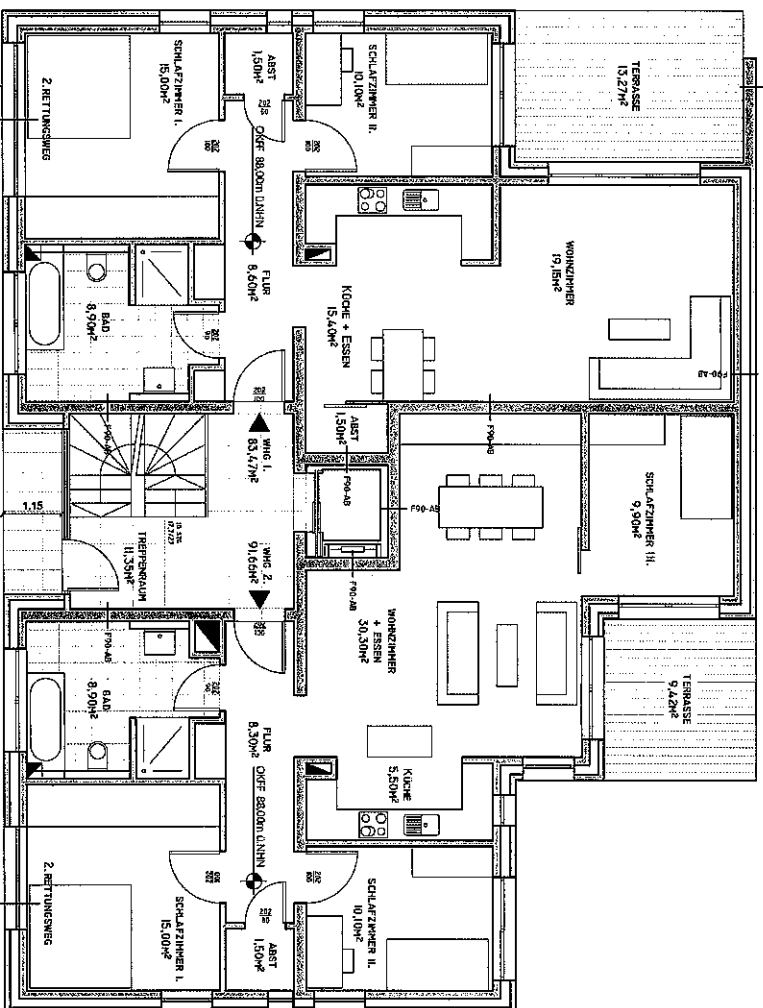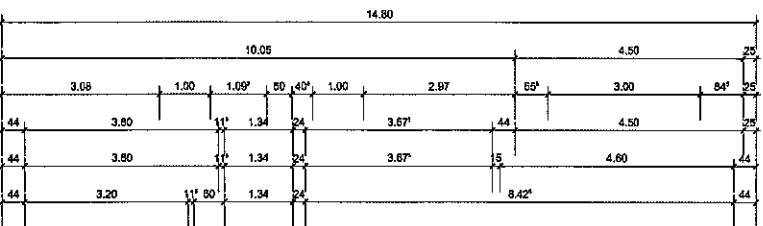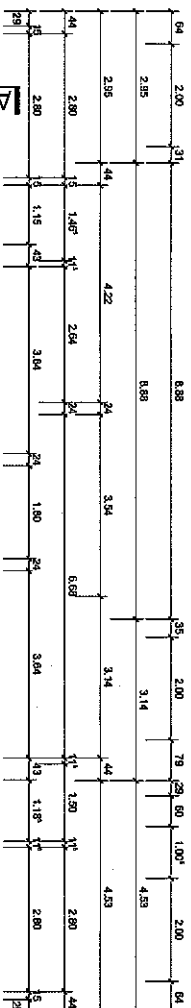

PROJEKT: Neubau eines Mehrfamilienhauses mit 6 Wohnungen, Schulstr. 2, Haxbeck		BAUHER: Sommerberg Bauten-Wohnen GmbH Lange Water 14 48282 Emsdetten Tel. 02572-960470		ARCHITEKT: MILKOWSKI <i>architekturbüro</i>  Dipl.-Ing. Architekt AKWV Mariusz Milkowski Drubdel 1+2 Fon +49 / 251 400 76-7 Fax +49 / 251 400 78		LEISTUNG: ENTWURF Grundriss Erdgeschoss		PLAN-NR: 01.01.b STAND 2015-03-16 MASSSTAB 1:100	
--	--	--	--	---	--	---	--	---	--

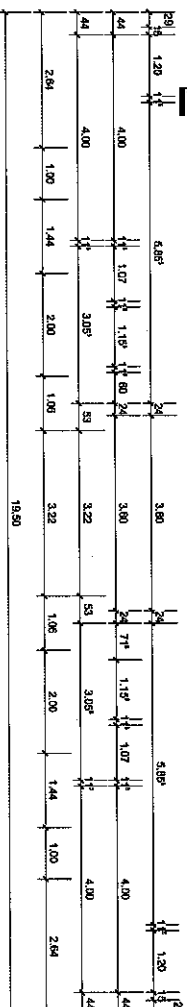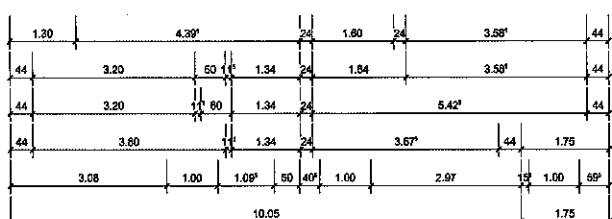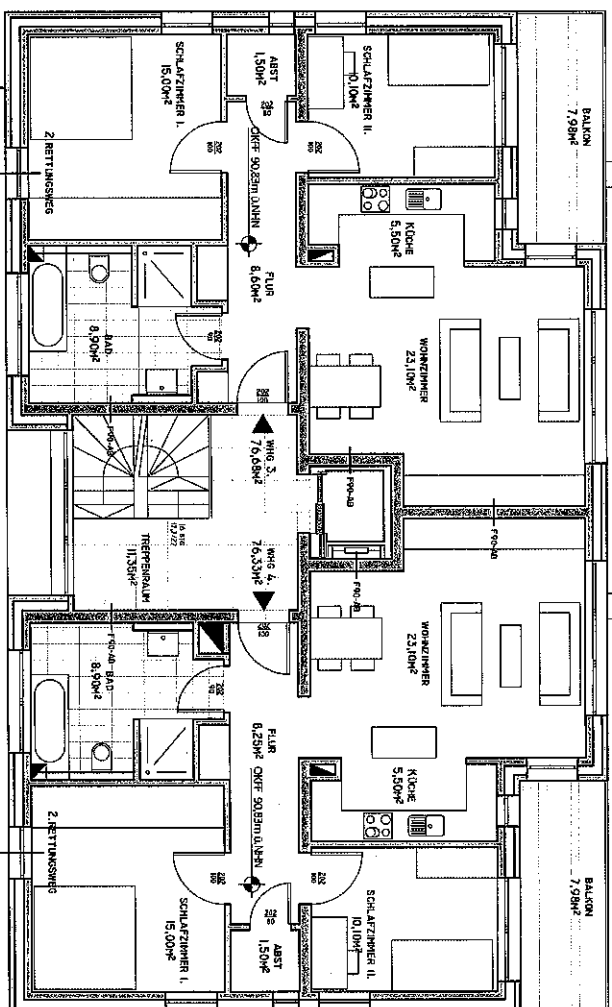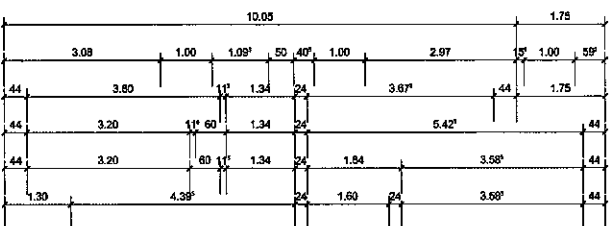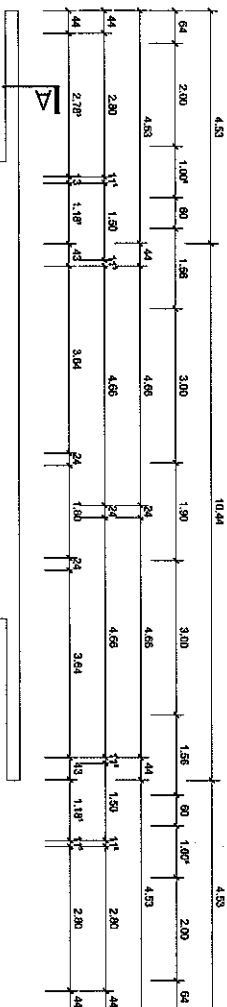

PROJEKT: Neubau eines Mehrfamilienhauses mit 6 Wohnungen, Schulstr. 2, Haxbeck	BAUHERR: Sonnenberg Baugen+Wohnen GmbH Lange Väter 14 48282 Emsdetten Tel. 02572-960470	ARCHITEKT: MILKOWSKI <i>architekturbüro</i>  Dipl.-Ing. Architekt ANW Mariusz Milkowski Drubbel 1+2 Fon +49 / 251 400 76-7 Fax +49 / 251 400 78	LEISTUNG: ENTWURF Grundriss Obergeschoss	PLAN-NR: 01.02
STAND	MASSSTAB	2015-03-16	1:100	

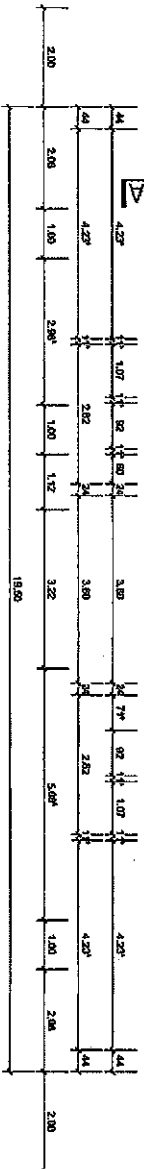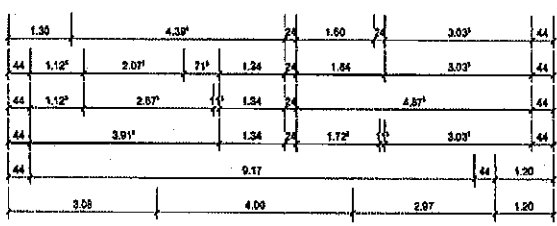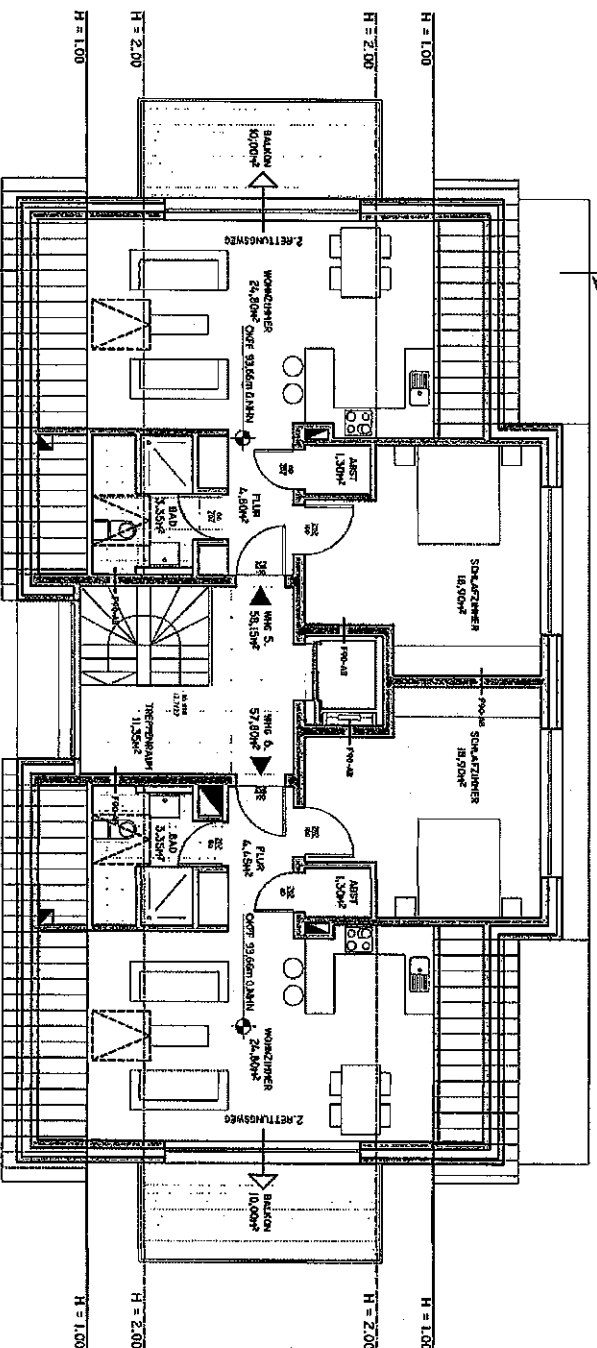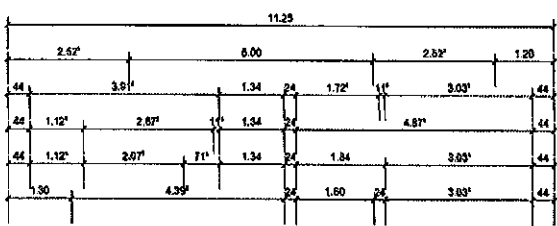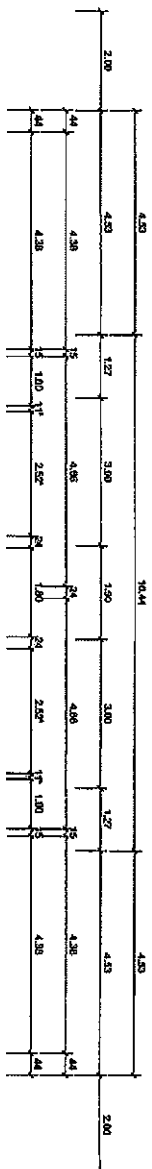

PROJEKT: Neubau eines Mehrfamilienhauses mit 6 Wohnungen, Schulstr. 2, Havixbeck

BAUHERR: Sonnenberg Bauei+Vohungen GmbH, Lange Str. 14, 48282 Emsdetten, Tel. 02572-560470

ARCHITEKT: MILKOWSKI architekturstudio

LEISTUNG: ENTWURF Grundriss Dachgeschoss

PLAN-NR.: 01.03

STAND: 2015-03-16

MASSSTAB: 1:100