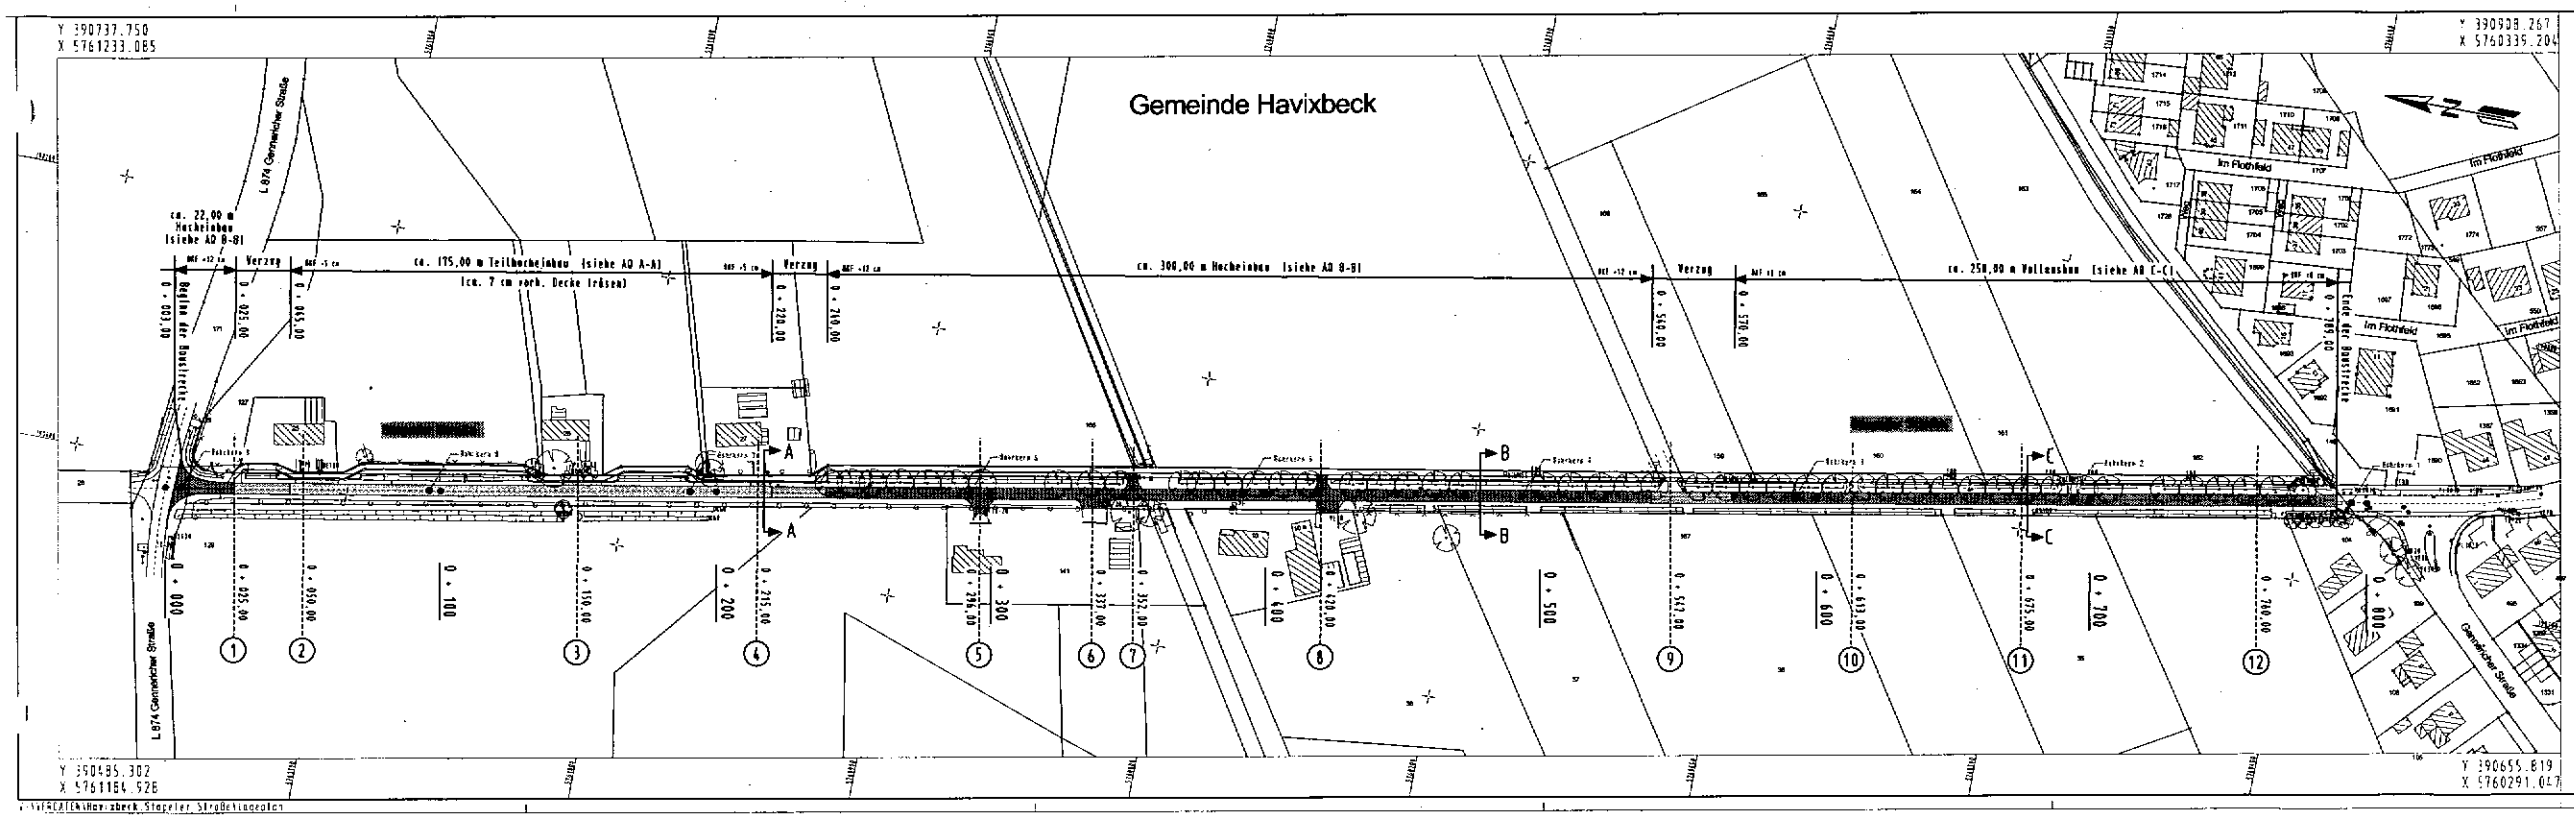

nts Münster Ingenieurgesellschaft mbH

Beratende Ingenieure & Stadtplaner
Vermessung, Straßen- und Versorgungsplanung, Bauleitplanung
Stadtplanung, Landesplanung, Bodengutachten, Umweltschutz, Wasserbau
Landschaftsplanung, Landschaftspflegerische Begleitplanung, Landschaftsarchitektur
48149 Münster, Hammer Str. 115, Tel. 0251/17006-0, Fax.-13
Niederlassung: 48653 Coesfeld, Dr.-Leo-Str. 16 – Email: info@nts-muenster.de

GEMEINDE HAVIXBECK

Straße : Stapeler Straße
Höchster Ortl. Havixbeck

Anlage :
Blatt Nr.: 1 (1)
Reg. Nr.: -

	Datum	Zeichen
bearbeitet	15.10.2018	Overbeck
gezeichnet	15.10.2018	Ismeing
geprüft	15.10.2018	Niederreimer

Sanierung der Stapeler Straße

Lageplan
Maßstab 1 : 1 000

Aufgestellt:
Havixbeck, den.....

Vorabzug