




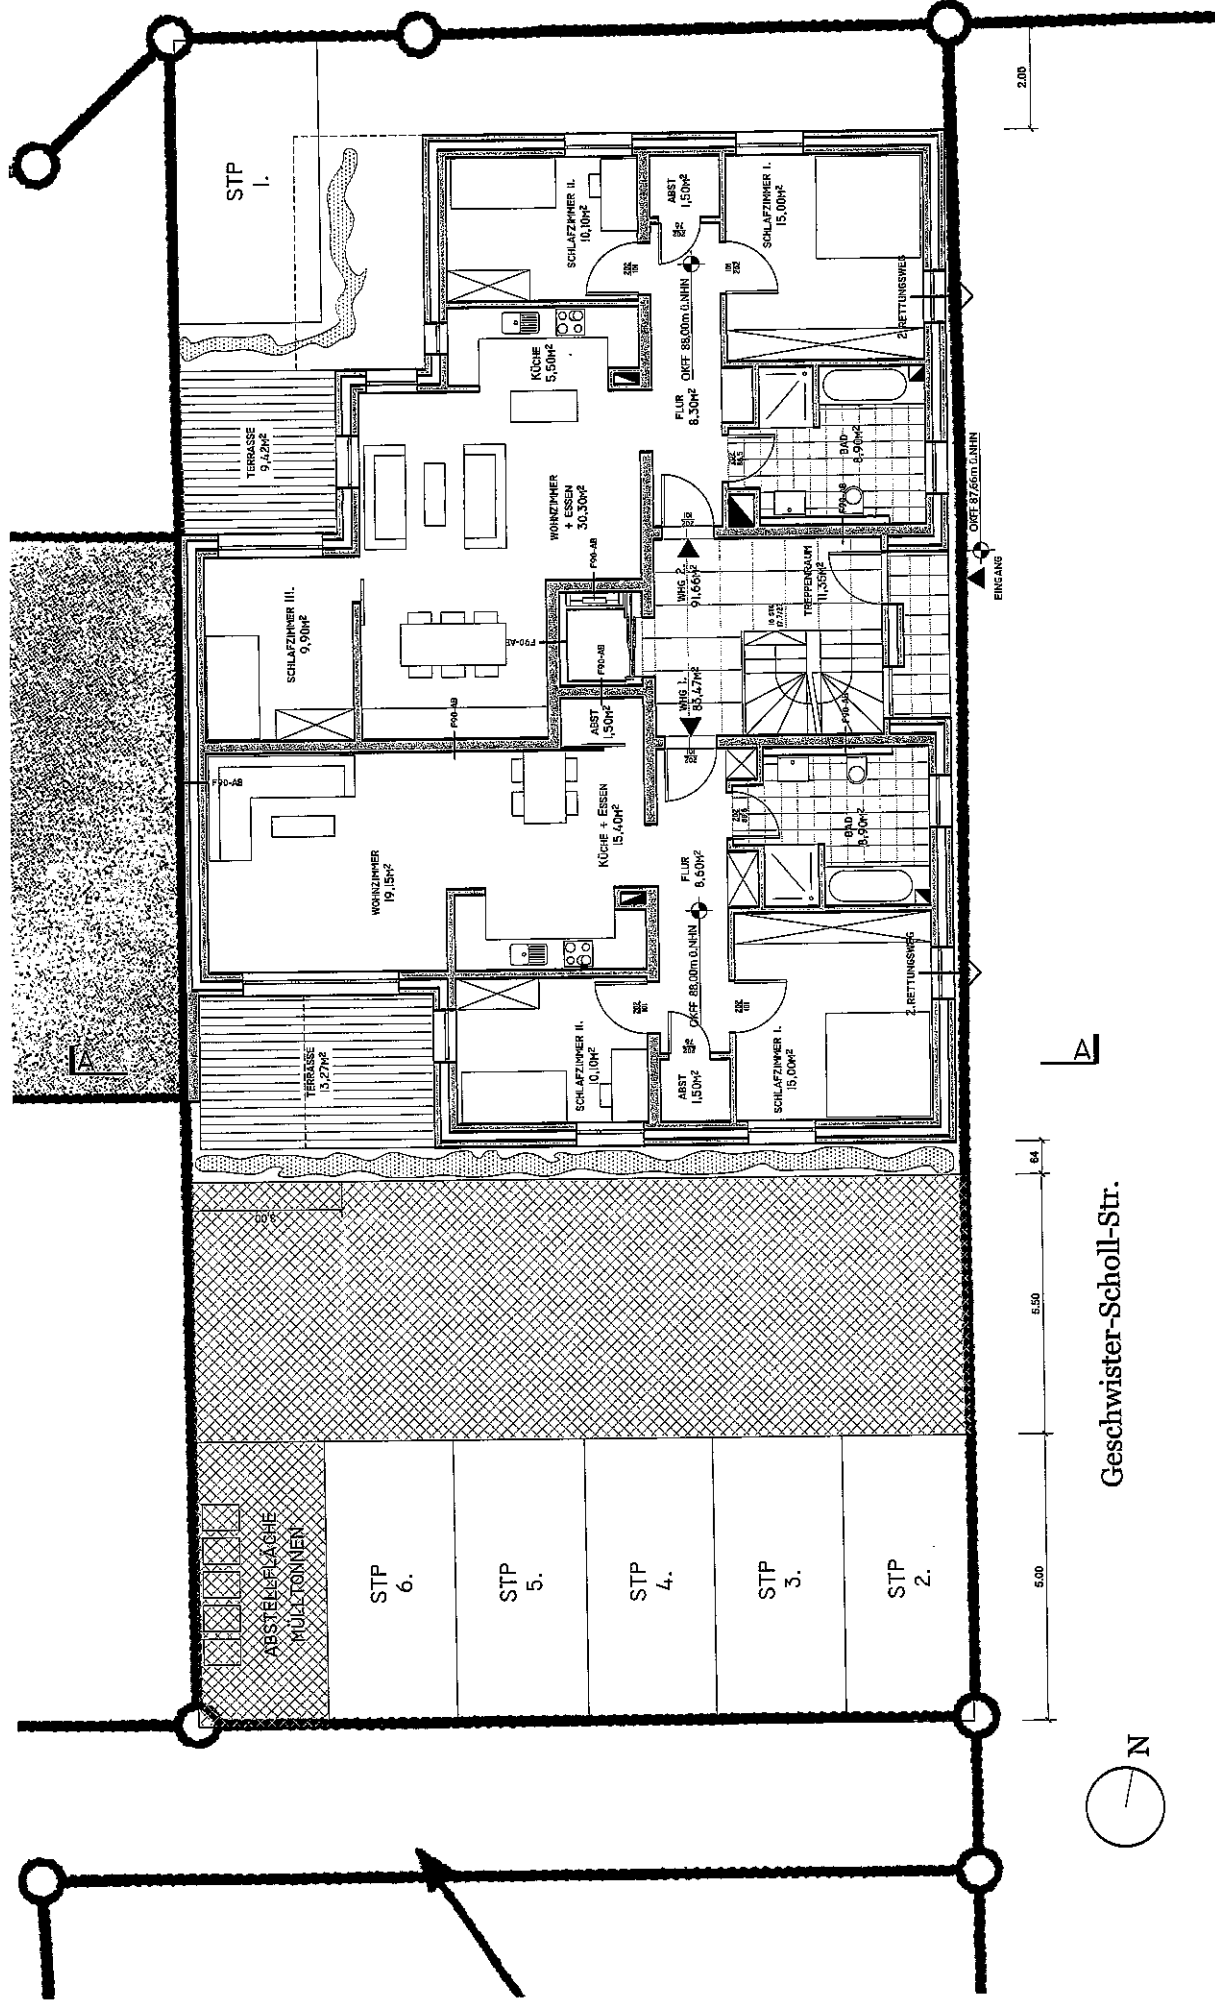



Geschwister-Scholl-Str.


PROJEKT:	Neubau eines Mehrfamilienhauses mit 6 Wohnungen, Schulstr. 2, Havixbeck	BAUHERR:	Sonnenberg Bauen+Wohnen GmbH Lange Wietar 14 48282 Emsdetten Tel. 02572-960470	ARCHITEKT:	MILKOWSKI architekturbüro Dipl.-Ing. Architekt AKNW Mariusz Milkowski Drubbel 1+2 Fon +49 / 251 400 76-7 Fax +49 / 251 400 78	LEISTUNG:	ENTWURF Grundriss Erdgeschoss + Lageplan	PLAN-NR:	01.01.a
								STAND	
								MASSSTAB 22.05.2015 1:100	

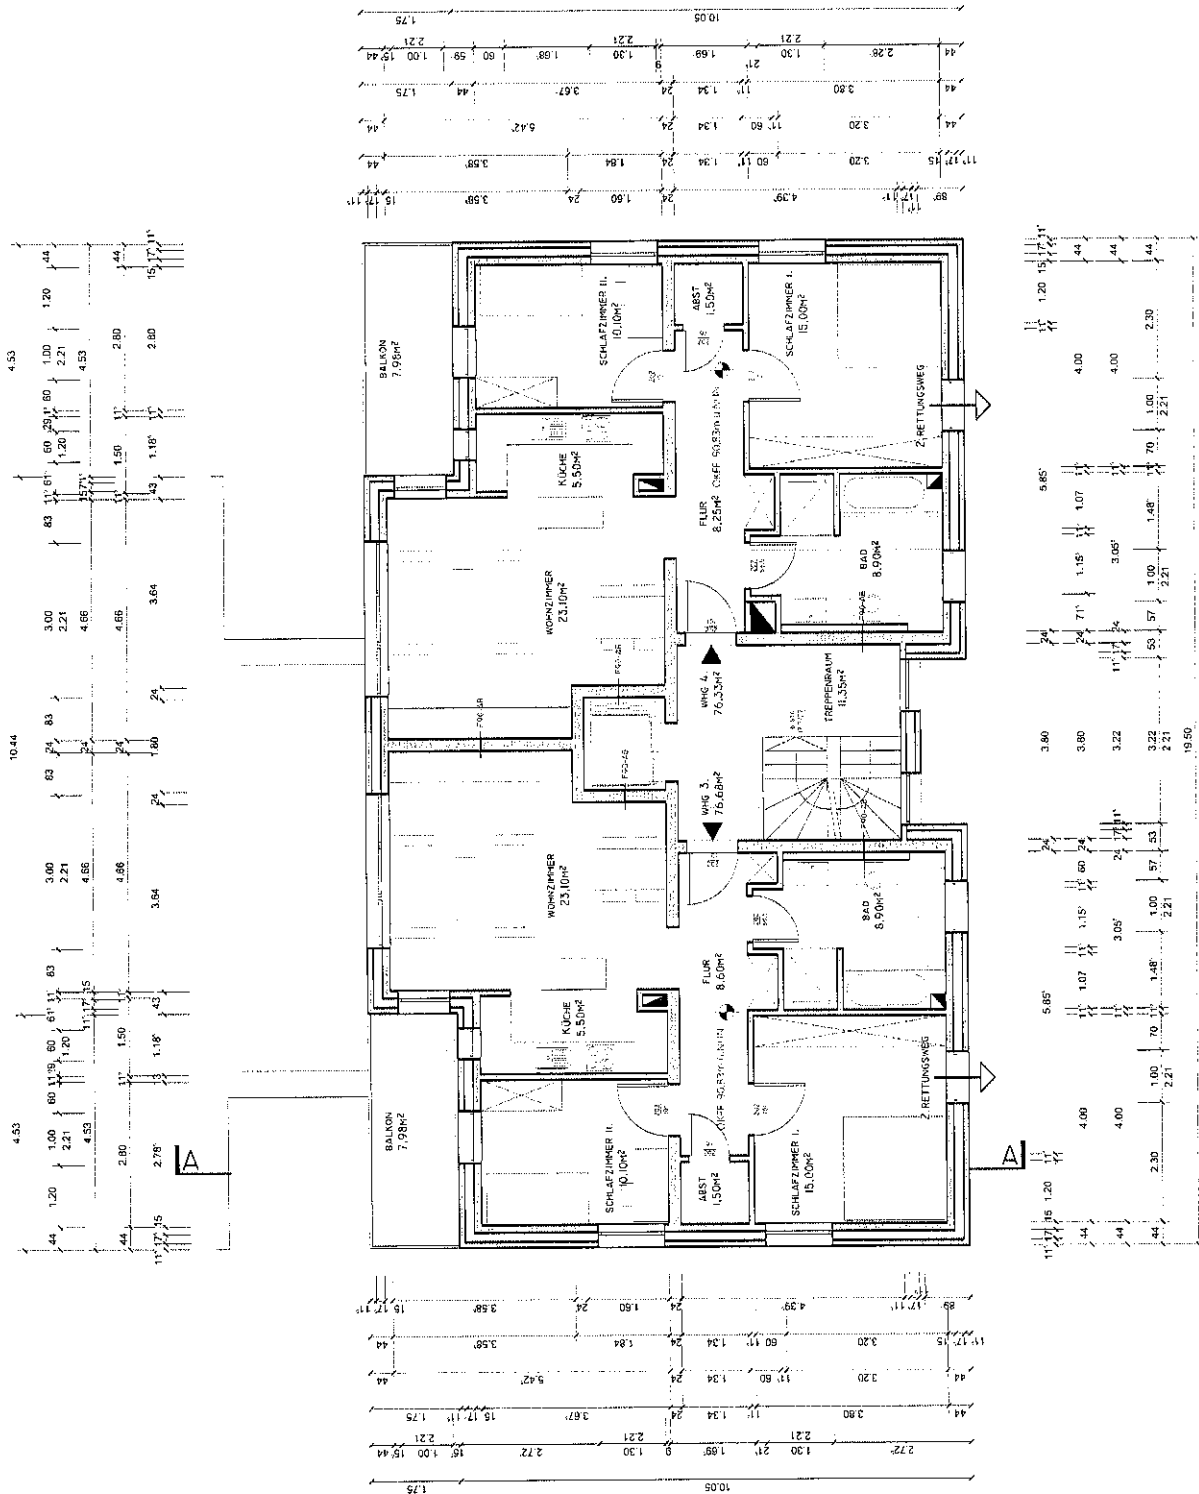

PROJEKT:	BAUHERR:	ARCHITEKT:	LEISTUNG:	PLAN NR:
Neubau eines Mehrfamilienhauses mit 6 Wohnungen, Schulstr. 2, Haxixbeck	Sonnenberg Bauen+Wohnen GmbH Lange Water 14 48983 Emsdetten Tel. 02572-960470	MILKOWSKI <i>architekturbüro</i>  Dipl.-Ing. Architekt AKNW Maruszt Milkowski Drubbe 1-2 Fon +49 / 251 400 76-7 Fax +49 / 251 400 78	ENTWURF	01.02
			Grundriss	
			Obergeschoss	
			STAND	MASSSTAB
			22.05.2015	1:100

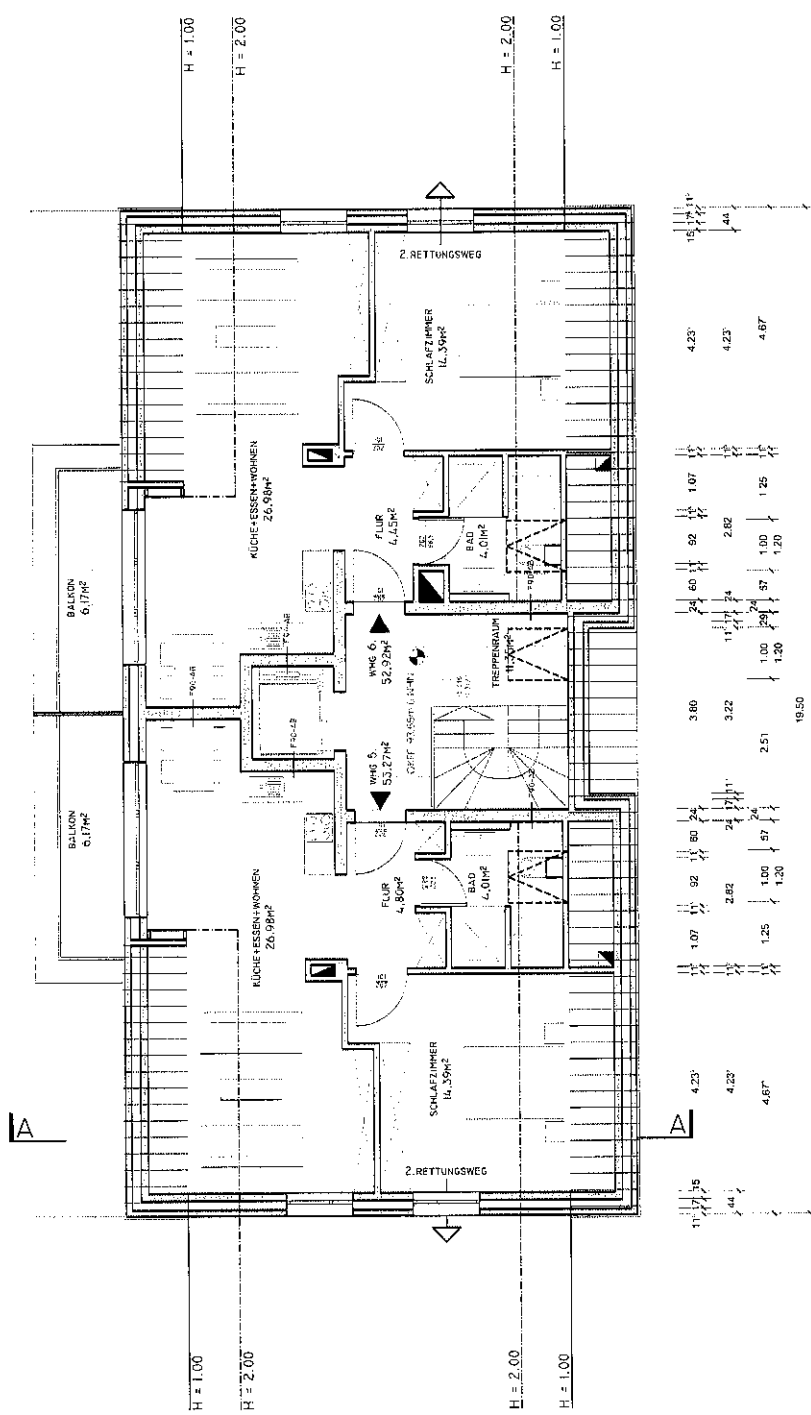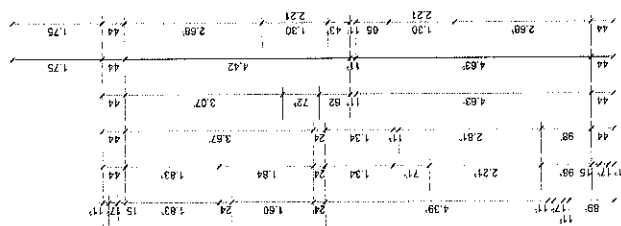

 PROJEKT:	Neubau eines Mehrfamilienhauses mit 6 Wohnungen, Schulstr. 2, Havixbeck	BAUHERR:	Sonnenberg Bauen+Wohnen GmbH Lange Water 14 48282 Emsdetten Tel. 02572-960470	ARCHITEKT:	MILKOWSKI <i>architekturbüro</i>  Dipl.-Ing. Architekt: AKW Wolfgang Milkowski Drubbel 1-2 Fon +49 / 251 400 76-7 Fax +49 / 251 400 78	LEISTUNG:	ENTWURF Grundriss Dachgeschoss	PLAN-NR.	01.03	STAND	IMSSSTAB	22.05.2015	1:100
-----------------	---	-----------------	---	-------------------	--	------------------	--------------------------------------	----------	--------------	-------	----------	------------	-------

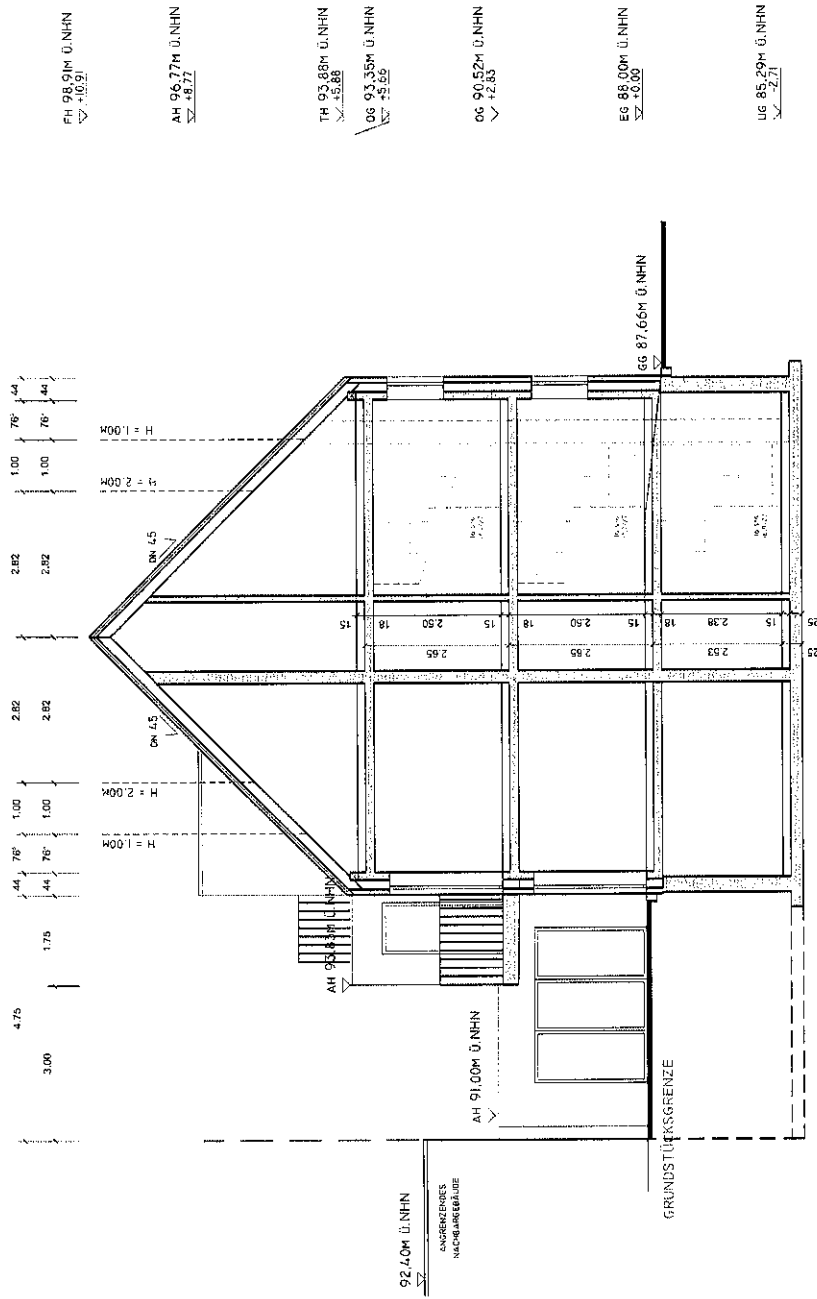

PROJEKT:	BAUHERR:	ARCHITEKT:	LEISTUNG:	PLAN-NR:		
				01.04		
Neubau eines Mehrfamilienhauses mit 6 Wohnungen, Schulstr. 2, Havixbeck	Sonnenberg Bauen+Wohnen GmbH Lange Wälder 14 48782 Emsdetten Tel. 02577-960470	MILKOWSKI <i>architekturbüro</i>  Dipl.-Ing. Architekt AKNW Mariusz Milkowski Drubbel 1-2 Fon +49 / 251 400 76-7 Fax +49 / 251 400 78	ENTWURF	STAND	MASSSTAB	
			Schnitt AA	22.05.2015		1:100

PH 98,01M Ü.NHN
1:100


TH 93,69M Ü.NHN
1:50

EG 88,00M Ü.NHN
1:200

WG 87,58M Ü.NHN

EG 87,60M Ü.NHN


WG 87,82M Ü.NHN

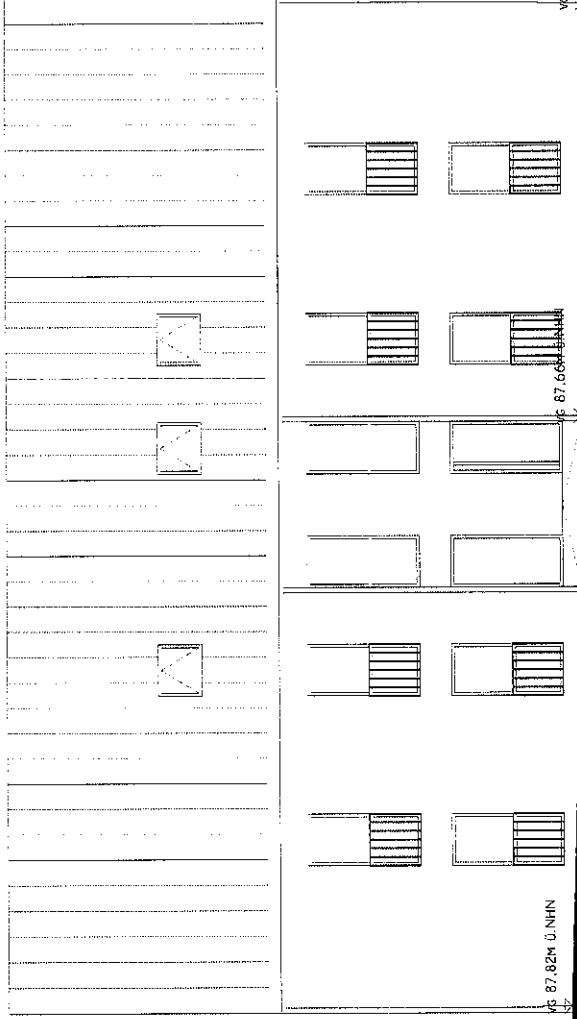

PROJEKT:	BAUHERR:	ARCHITEKT:	LEISTUNG:	PLAN-NR:	
				STAND	01.05
				22.05.2015	MASSSTAB
Neubau eines Mehrfamilienhauses mit 6 Wohnungen, Schulstr. 2, Havixbeck	Sonnenberg Bauen+Wohnen GmbH Lange Water 14 48282 Emsdetten Tel. 02572-960470	 Dipl.-Ing. Architekt ARNW Mariusz Milkowski Drubbel 1-2 Fon +49 / 251 400 76 7 Fax +49 / 251 400 78	ENTWURF Ansicht - 01 - Eingang Geschwister-Scholl-Str.	1:100	



PROJEKT:	BAUHER:	ARCHITEKT:	LEISTUNG:	PLAN-NR:
Neubau eines Mehrfamilienhauses mit 6 Wohnungen, Schulstr. 2, Haxixbeck	Sonnenberg Bauen+Wohnen GmbH Lange Waser 14 48282 Emsdetten Tel. 02572-960470	MILKOWSKI <i>architekturbüro</i>  Dipl.-Ing. Architekt AkaW Marusz Milkowski Drubbel 1-2 Fon +49 / 251 400 76-7 Fax +49 / 251 400 75	ENTWURF Ansicht - 02 - Giebel Nachbar, Süden	STAND MASSSTAB 22.05.2015 1:100

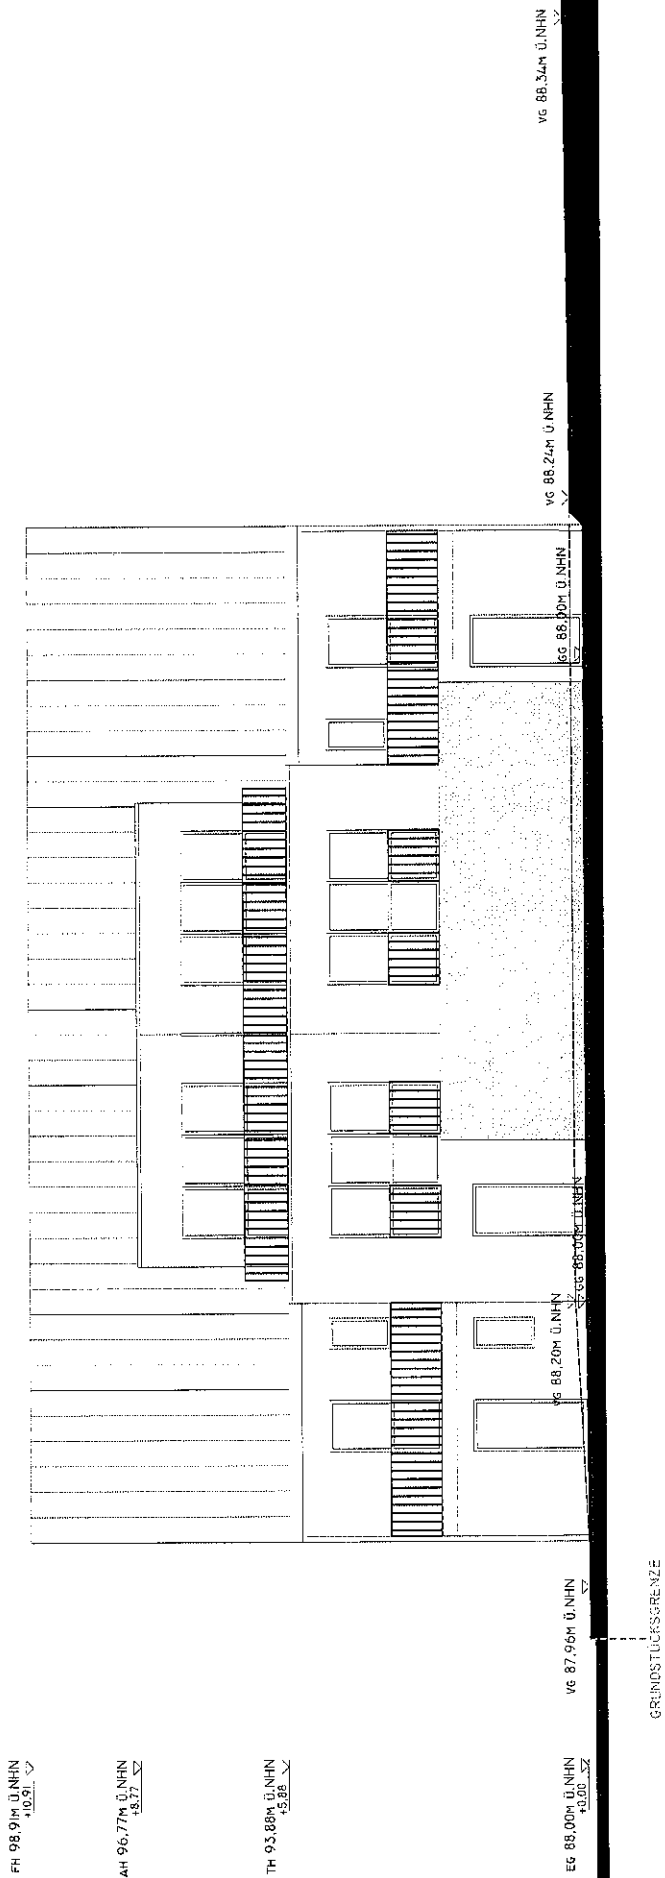


PROJEKT:	BAUHERR:	ARCHITEKT:	LEISTUNG:	PLAN-NR:		
				01.07		
				STAND	MASSSTAB	
Neubau eines Mehrfamilienhauses mit 6 Wohnungen, Schulstr. 2, Havixbeck	Sonnenberg Bauen+Wohnen GmbH Lange Water 14 48282 Emsdetten Tel. 02572-960470	Dipl.-Ing. Architekt AKW: Mariusz Milkowski Druckerei 1-2 Fon +49 / 251 400 76-7 Fax +49 / 251 400 78 MILKOWSKI architekturbüro 	ENTWURF Ansicht - 03 - Garten	22.05.2015	1:100	

FH 98.91m ü.NHN
+10.91


AH 96.77m ü.NHN
+8.77

TH 95.88m ü.NHN
+5.88

EG 88.00m ü.NHN
+0.00

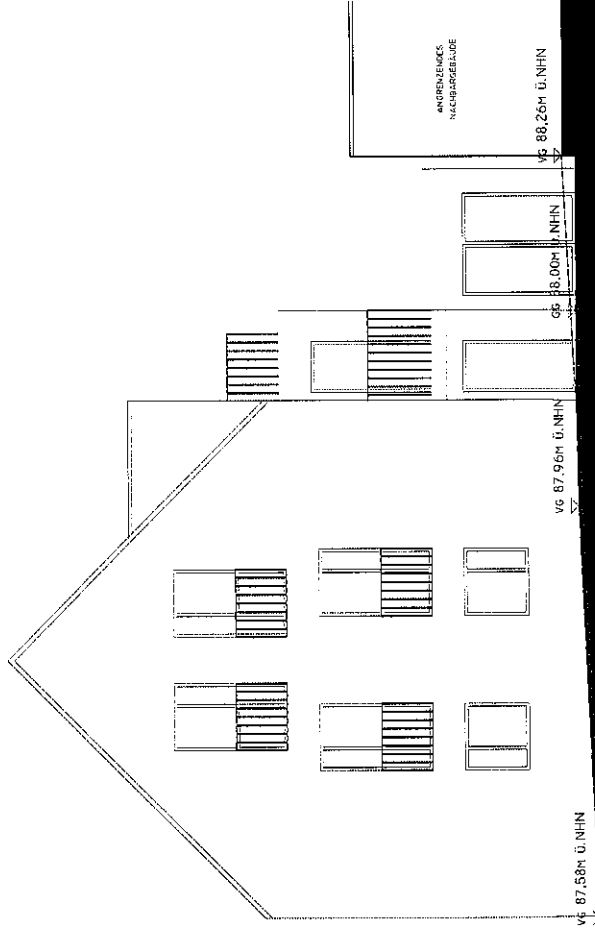

PROJEKT:	BAUHERR:	ARCHITEKT:	LEISTUNG:	PLAN-NR:	
				STAND	01.08
Neubau eines Mehrfamilienhauses mit 6 Wohnungen, Schulstr. 2, Havixbeck	Sonnenberg Bauen+Wohnen GmbH Lange Water 14 48783 Enscheden Tel. 02572-960470	MILKOWSKI architekturbüro  Dipl.-Ing. Architekt AKW: Mariusz Milkowski Drohbei 1-2 Fon +49 / 251 400 76-7 Fax +49 / 251 400 78	ENTWURF Ansicht - 04 - Giebel Schulstrasse, Norden	22.05.2015	1:100
				MSSTAB	

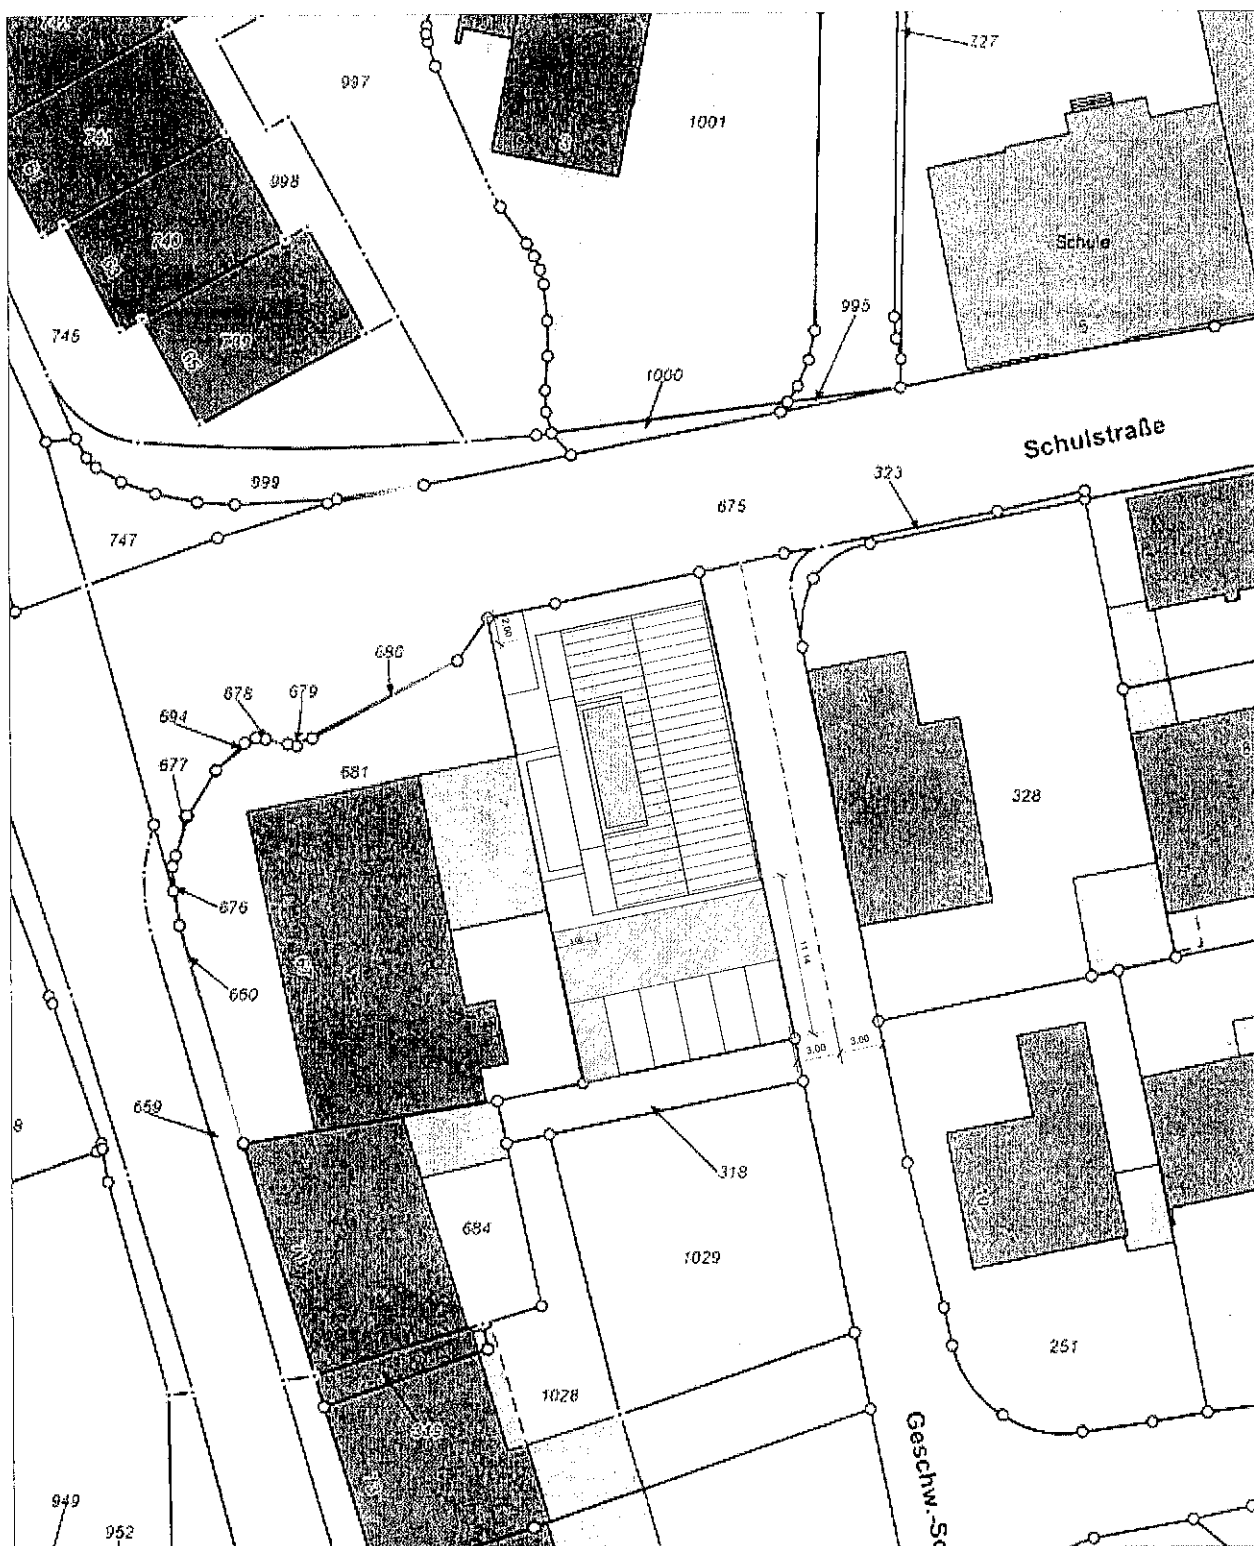

PROJEKT: Neubau eines Mehrfamilienhauses mit 6 Wohnungen, Schulstr. 2, Havixbeck	BAUHERR:	ARCHITEKT: MILKOWSKI architekturbüro	PLAN-NR: 01.09	
Leistung: Lageplan Flurstück 93	Sonnenberg Bauen+Wohnen GmbH Lange Water 14 48282 Emsdetten Tel. 02572-960470		STAND 22.05.2015	MASSSTAB 1:500

