




Der Empfänger dieser Zeichnung ist verpflichtet, diese vertraulich zu behandeln. Weitergabe sowie Vervielfältigung dieser Unterlage, Verwendung und Mitteilung ihres Inhaltes – auch auszugsweise – ist nicht gestattet, soweit nicht schriftlich zugestanden. Die hier gezeigten Anordnungen und Systeme sind unser geistiges Eigentum und stehen unter Urnehmerschutz. Alle Rechte vorbehalten.
 Ing.-Büro
 Rummeler + Hartmann GmbH
 Havixbeck, den 27.04.2016

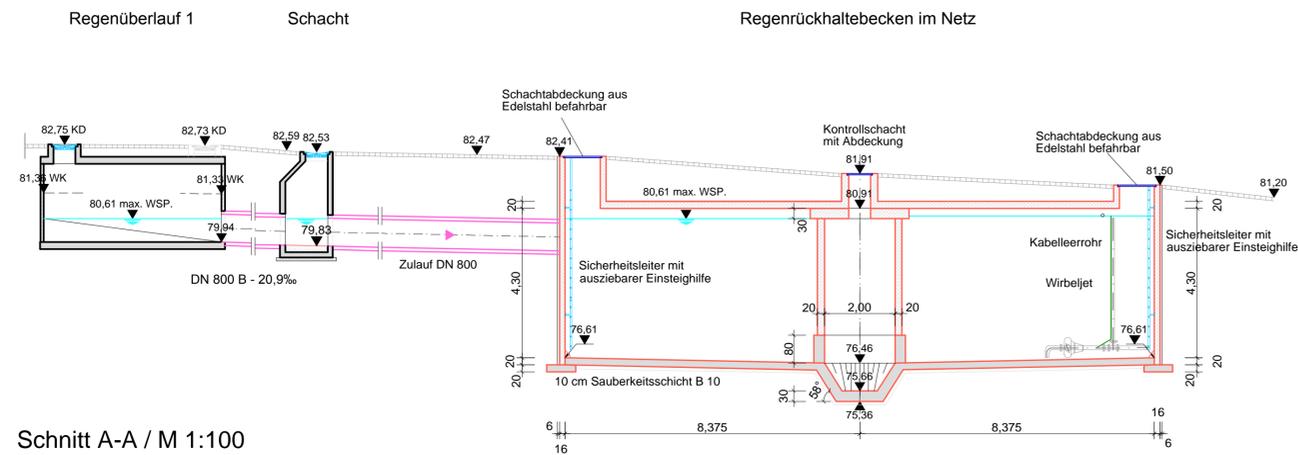

Schnitt A-A / M 1:100

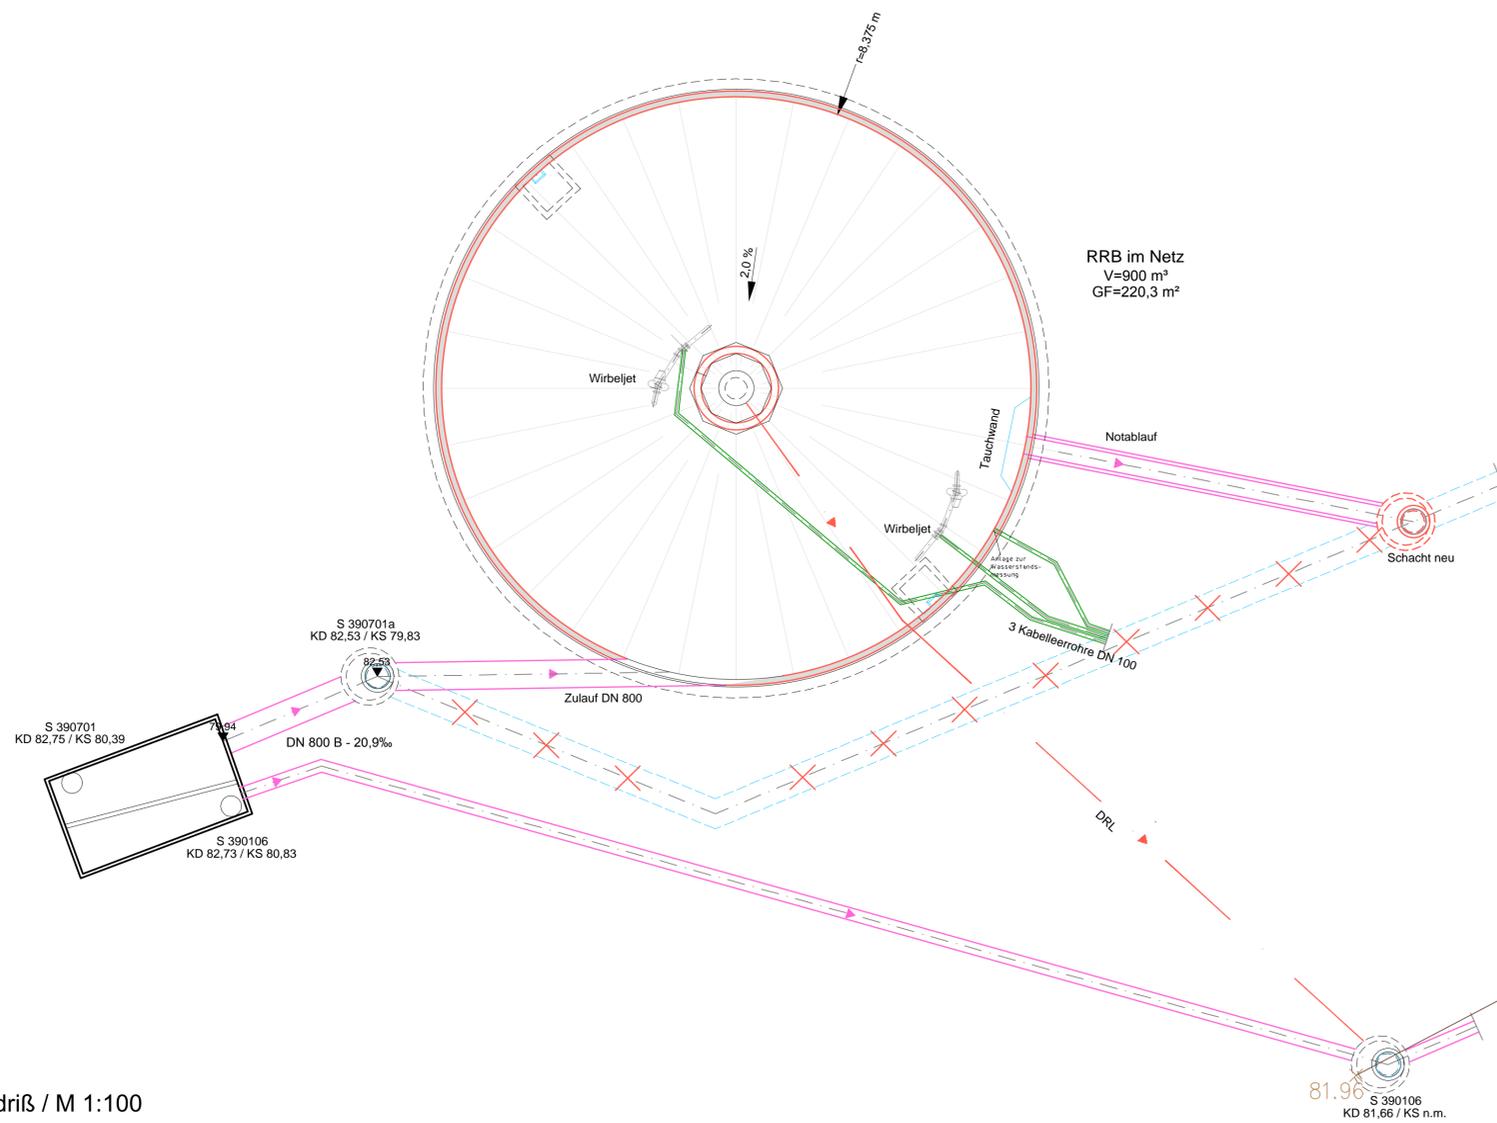

Grundriß / M 1:100

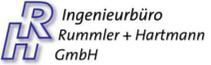 Bauherr - Auftraggeber Gemeinde Havixbeck Krs. Coesfeld, Reg.-Bez. Münster	Projekt: Regenrückhaltebecken im Netz am Regenüberlauf 1		
	Zchng.-Nr.: 1536-EW-1.2/16	Archiv-Nr.:	Zchng.: 0,35 m²
Regenrückhaltebecken im Netz Grundriß, Schnitt	Maßstab: 1 : 100	gezt.: Plot./HF.	gepr.:
	Anlage:		
 Ingenieurbüro Rummeler + Hartmann GmbH Hohenholler Straße 14 a 48329 Havixbeck Telefon: 02507 / 987 55 - 0 Fax: 02507 / 987 55 - 25 info@ingenieure-havixbeck.de www.ingenieure-havixbeck.de	■ Abwassertransport ■ Wasserbau ■ Abwasserreinigung ■ Landschaftsplanung		
	Havixbeck, im Februar 2016 Ingenieurbüro Rummeler + Hartmann GmbH Hohenholler Straße 14 a 48329 Havixbeck Telefon: 02507 / 987 55 - 0 Fax: 02507 / 987 55 - 25 info@ingenieure-havixbeck.de www.ingenieure-havixbeck.de		