


2017 - Verwaltungsvorlage 001 - Anlage 2

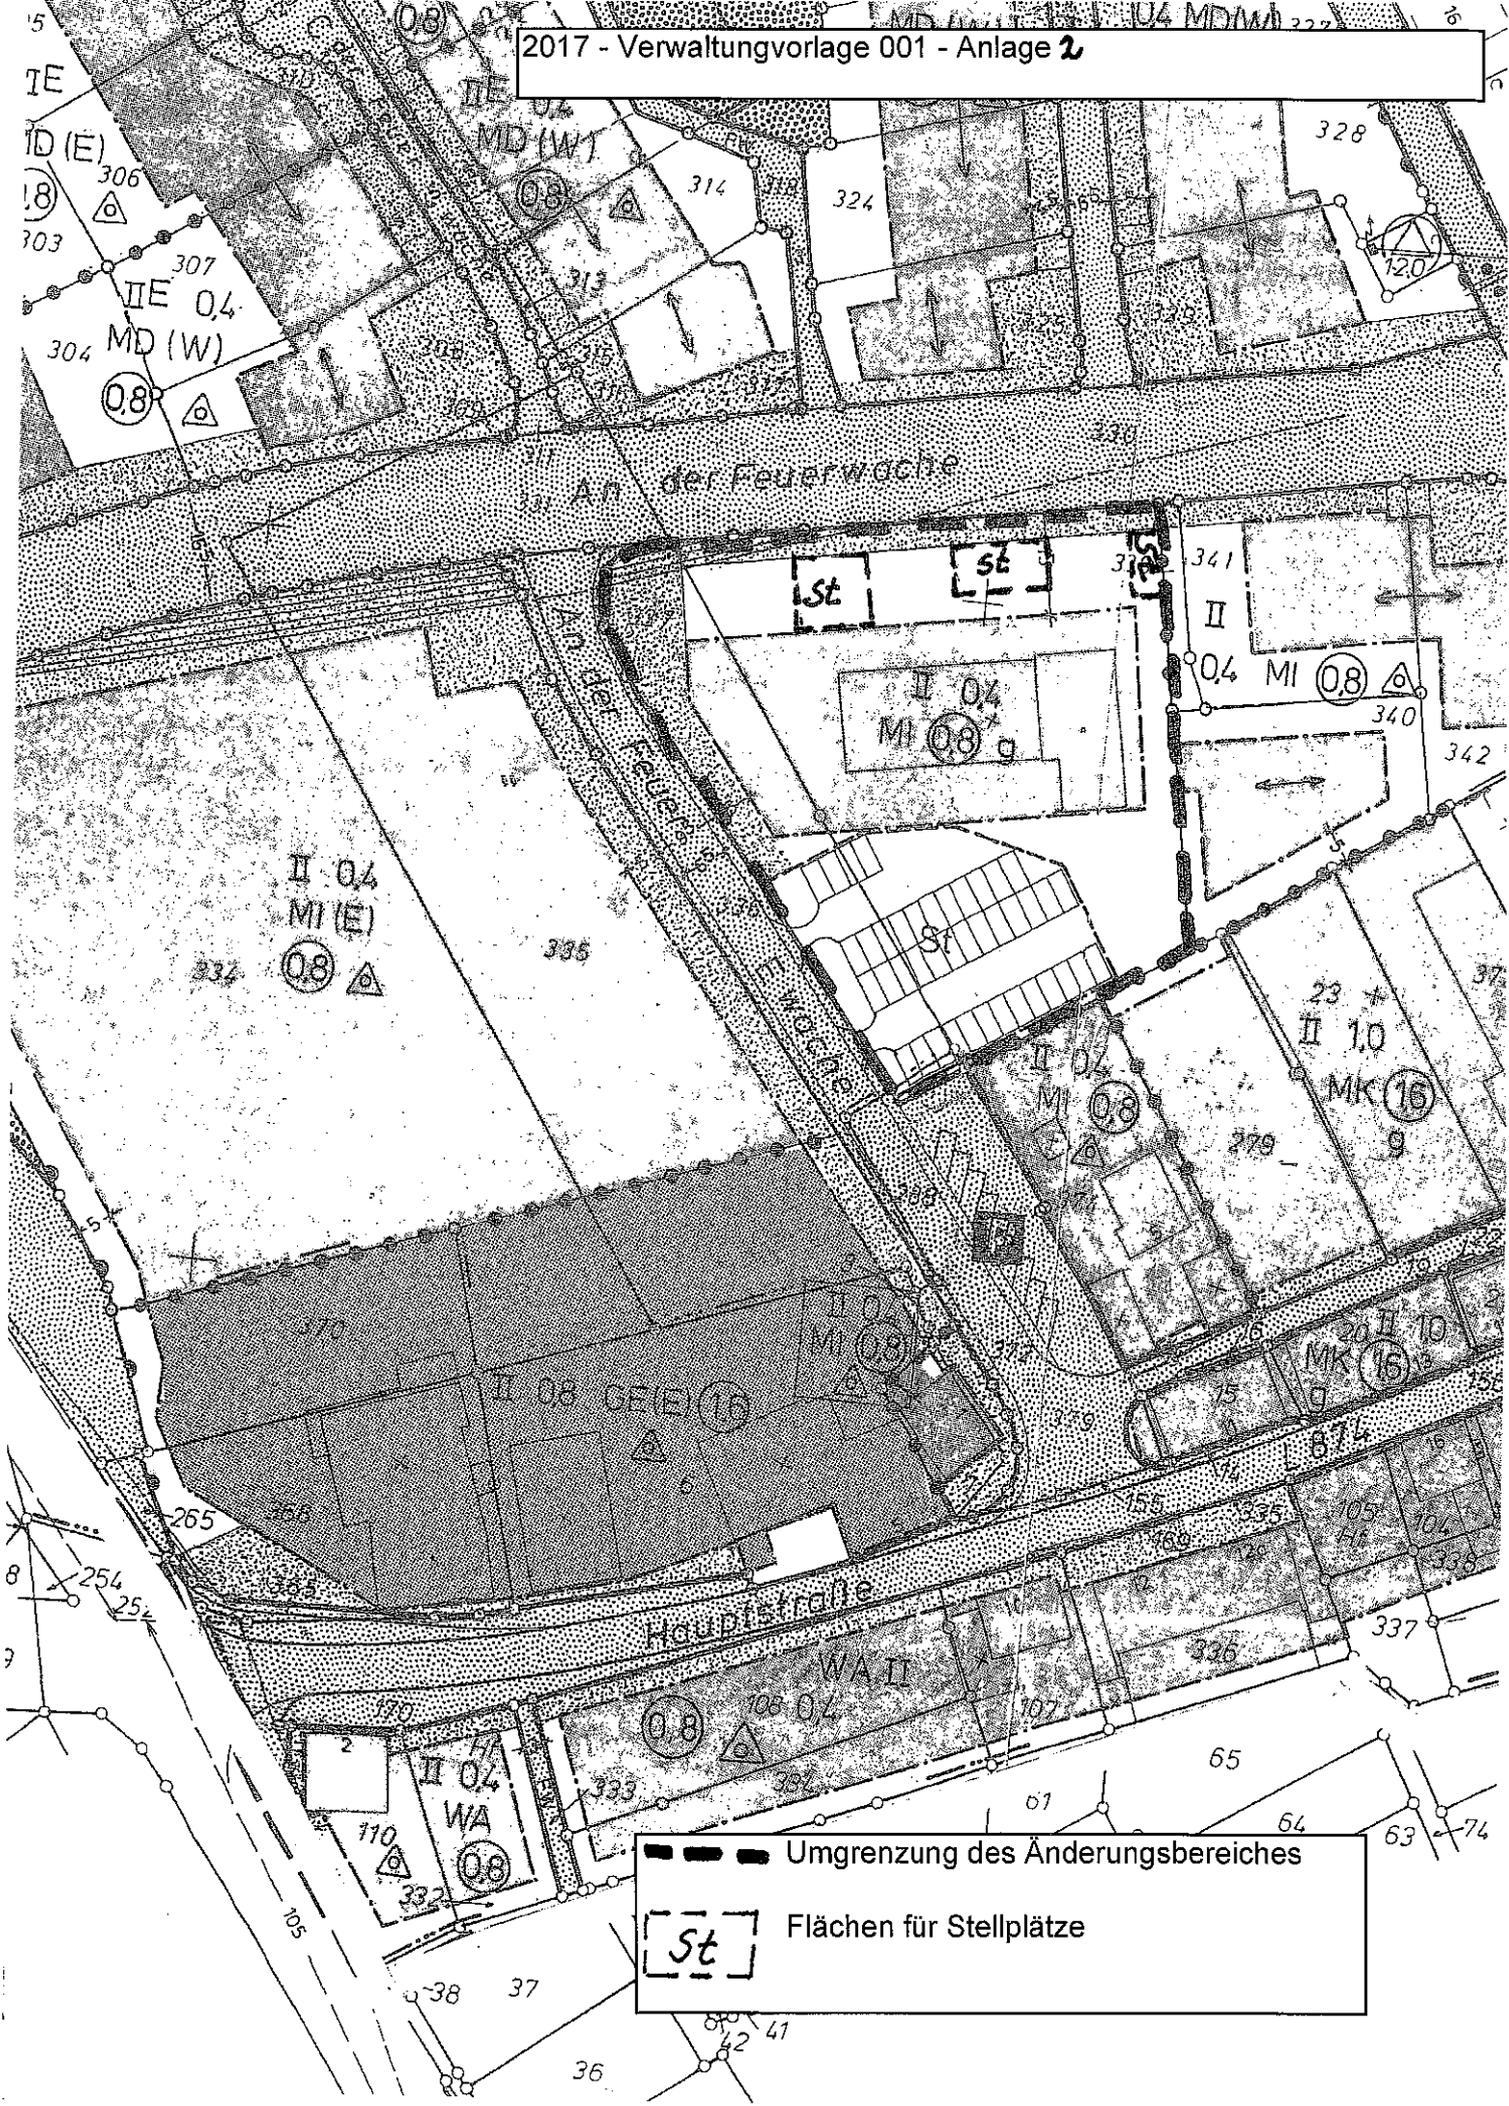

- Umgrenzung des Änderungsbereiches
- St Flächen für Stellplätze