



**Kreis Coesfeld
Katasteramt**


Friedrich-Ebert-Straße 7
48653 Coesfeld

**Auszug aus dem
Liegenschaftskataster**


Flurkarte NRW 1:2000

Flurstück: 628
Flur: 12
Gemarkung: Havixbeck
Hauptstraße 77, Havixbeck

Erstellt: 08.11.2013
Zeichen:

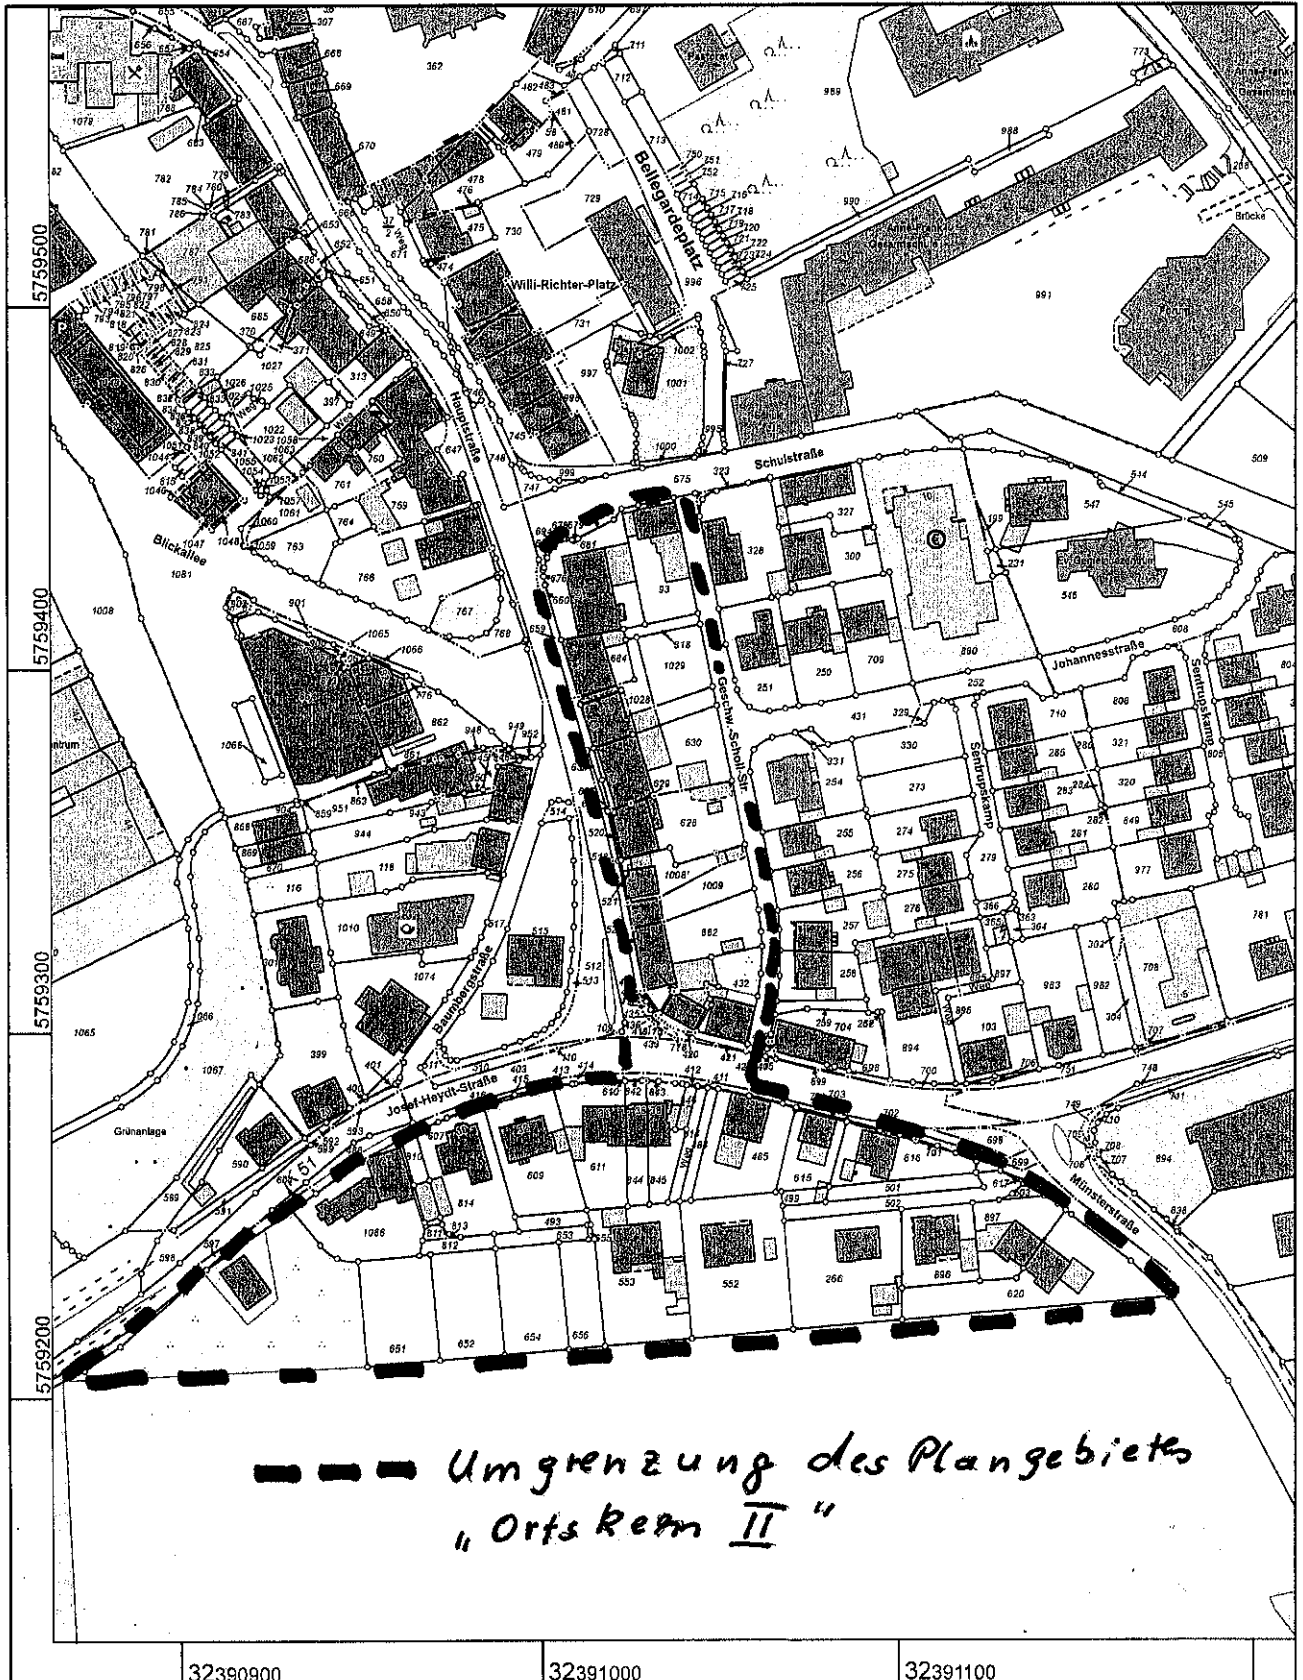

Maßstab 1 : 2000

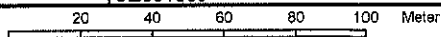

© Kreis Coesfeld