


Entwurf des Planes z. f. vereinf. Änderung
des B-Planes
Ortskern

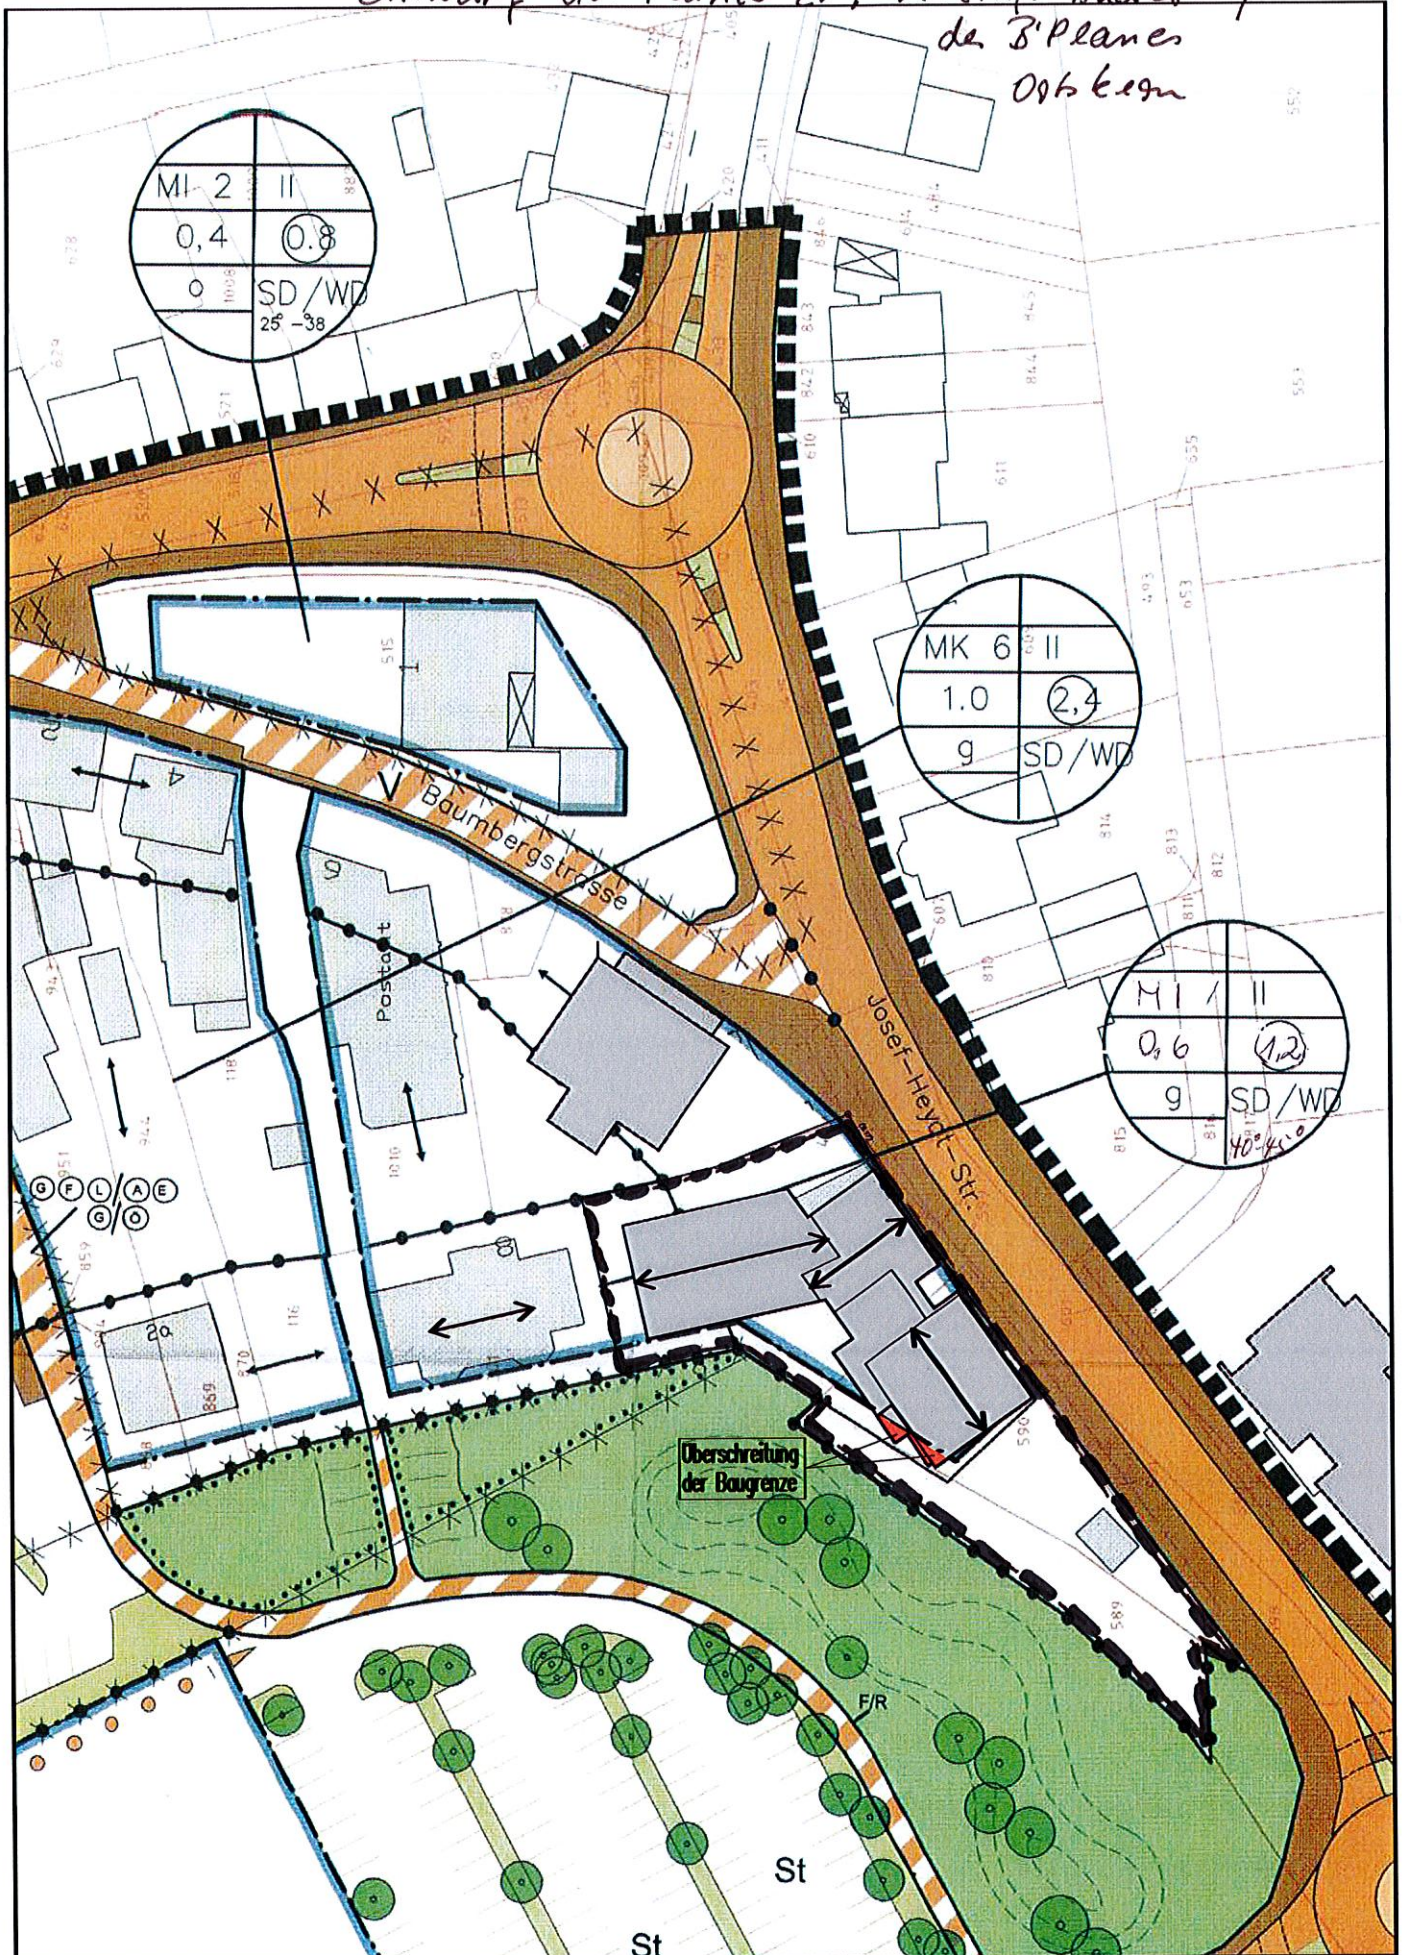

B-Plan Ortskern Havixbeck 23.11.2000

Überschreitung Baugrenze des geplanten Gebäudes

--- Umgrenzung des Änderungsgebietes