


2018 - UA 14.03. - Anlage 4 -
 Übersichtsplan der einzelnen Gebäude AFG

Legende:

- Sammelpplatz
- Rettungsweg
- Parkplatz

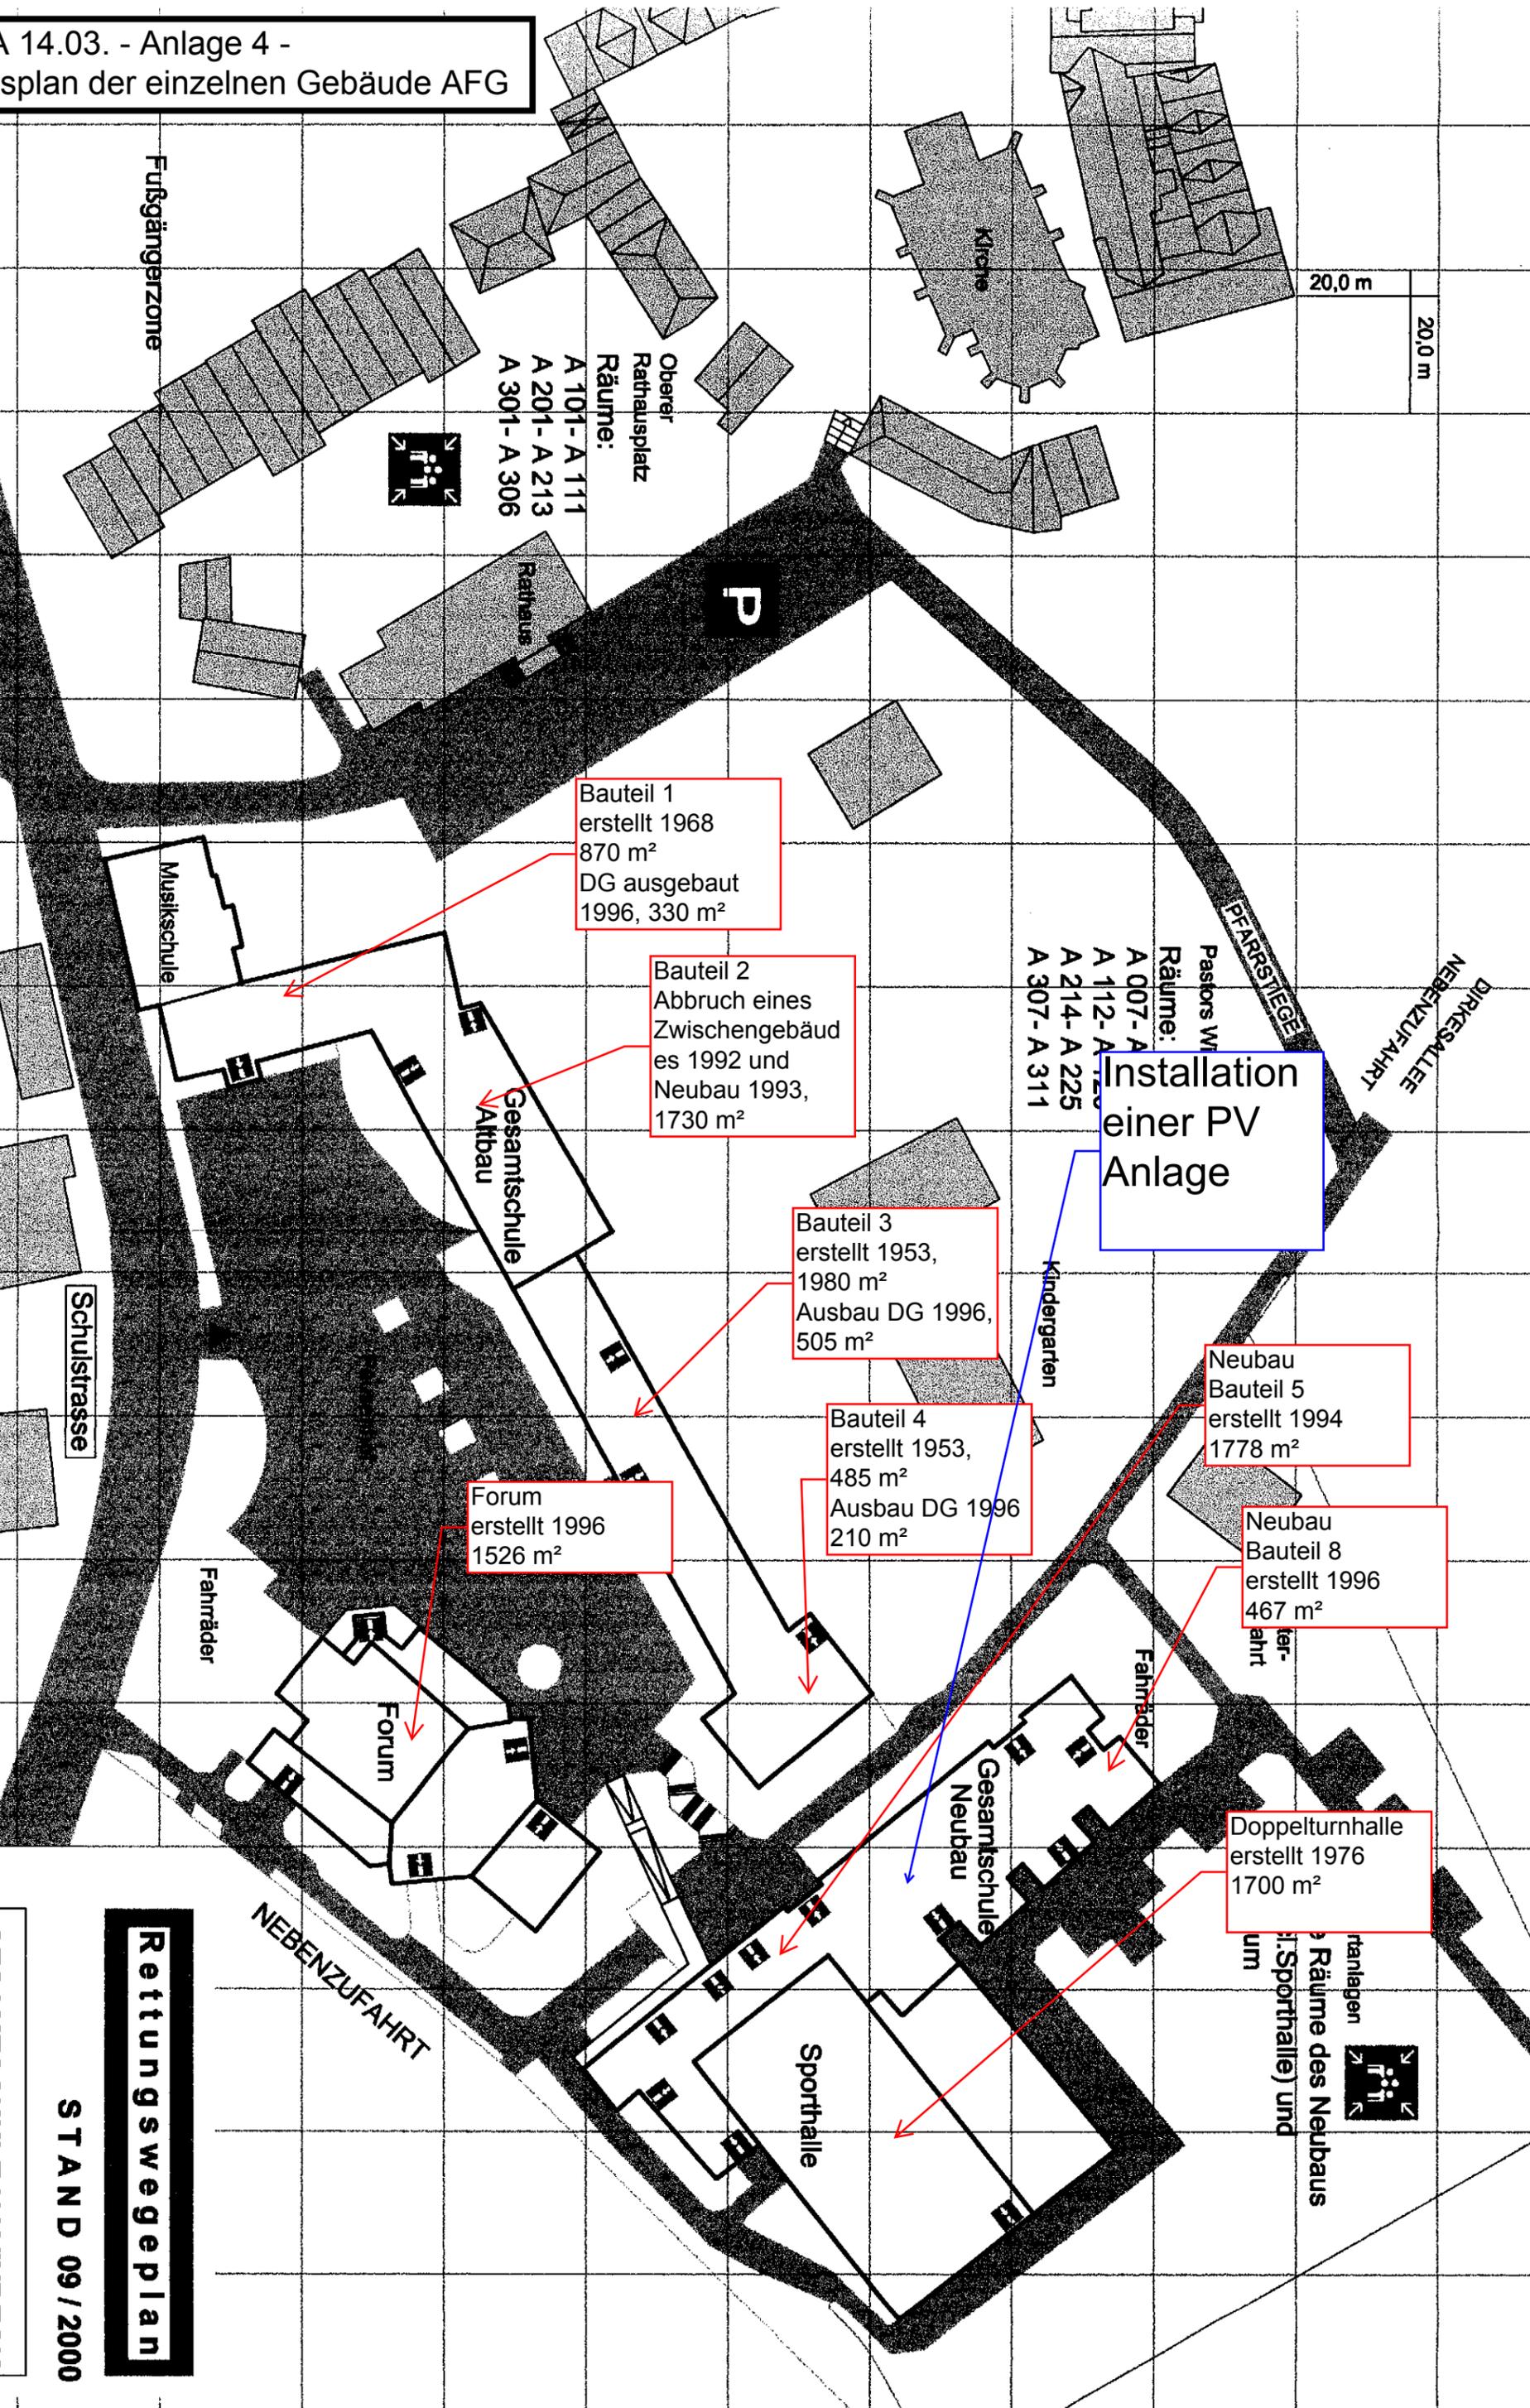

Oberer
Rathausplatz
Räume:
A 101- A 111
A 201- A 213
A 301- A 306

Bauteil 1
erstellt 1968
870 m²
DG ausgebaut
1996, 330 m²

Bauteil 2
Abbruch eines
Zwischengebäud
es 1992 und
Neubau 1993,
1730 m²

Bauteil 3
erstellt 1953,
1980 m²
Ausbau DG 1996,
505 m²

Bauteil 4
erstellt 1953,
485 m²
Ausbau DG 1996
210 m²

Forum
erstellt 1996
1526 m²

Installation
einer PV
Anlage

Neubau
Bauteil 5
erstellt 1994
1778 m²

Neubau
Bauteil 8
erstellt 1996
467 m²

Doppelturnhalle
erstellt 1976
1700 m²

GESAMTSCHULE HAVIXBECK
LAGEPLAN
 ARCHITEKTURBÜRO - DIPL.-ING. JENNY HERRIGER
 KIRCHPLATZ 6 · 48329 HAVIXBECK · TEL. 02507/1742

Rettungswegplan
 STAND 09 / 2000

Pastors W
Räume:
A 007- A
A 112- A
A 214- A 225
A 307- A 311

Räume des Neubaus
(Sporthalle) und
um