


Entwurf des Plans z. 7. vereinfachter Änderung des Bebauungsplans



Fassung lt.
Ratsbeschluss
v. 19.4.2018

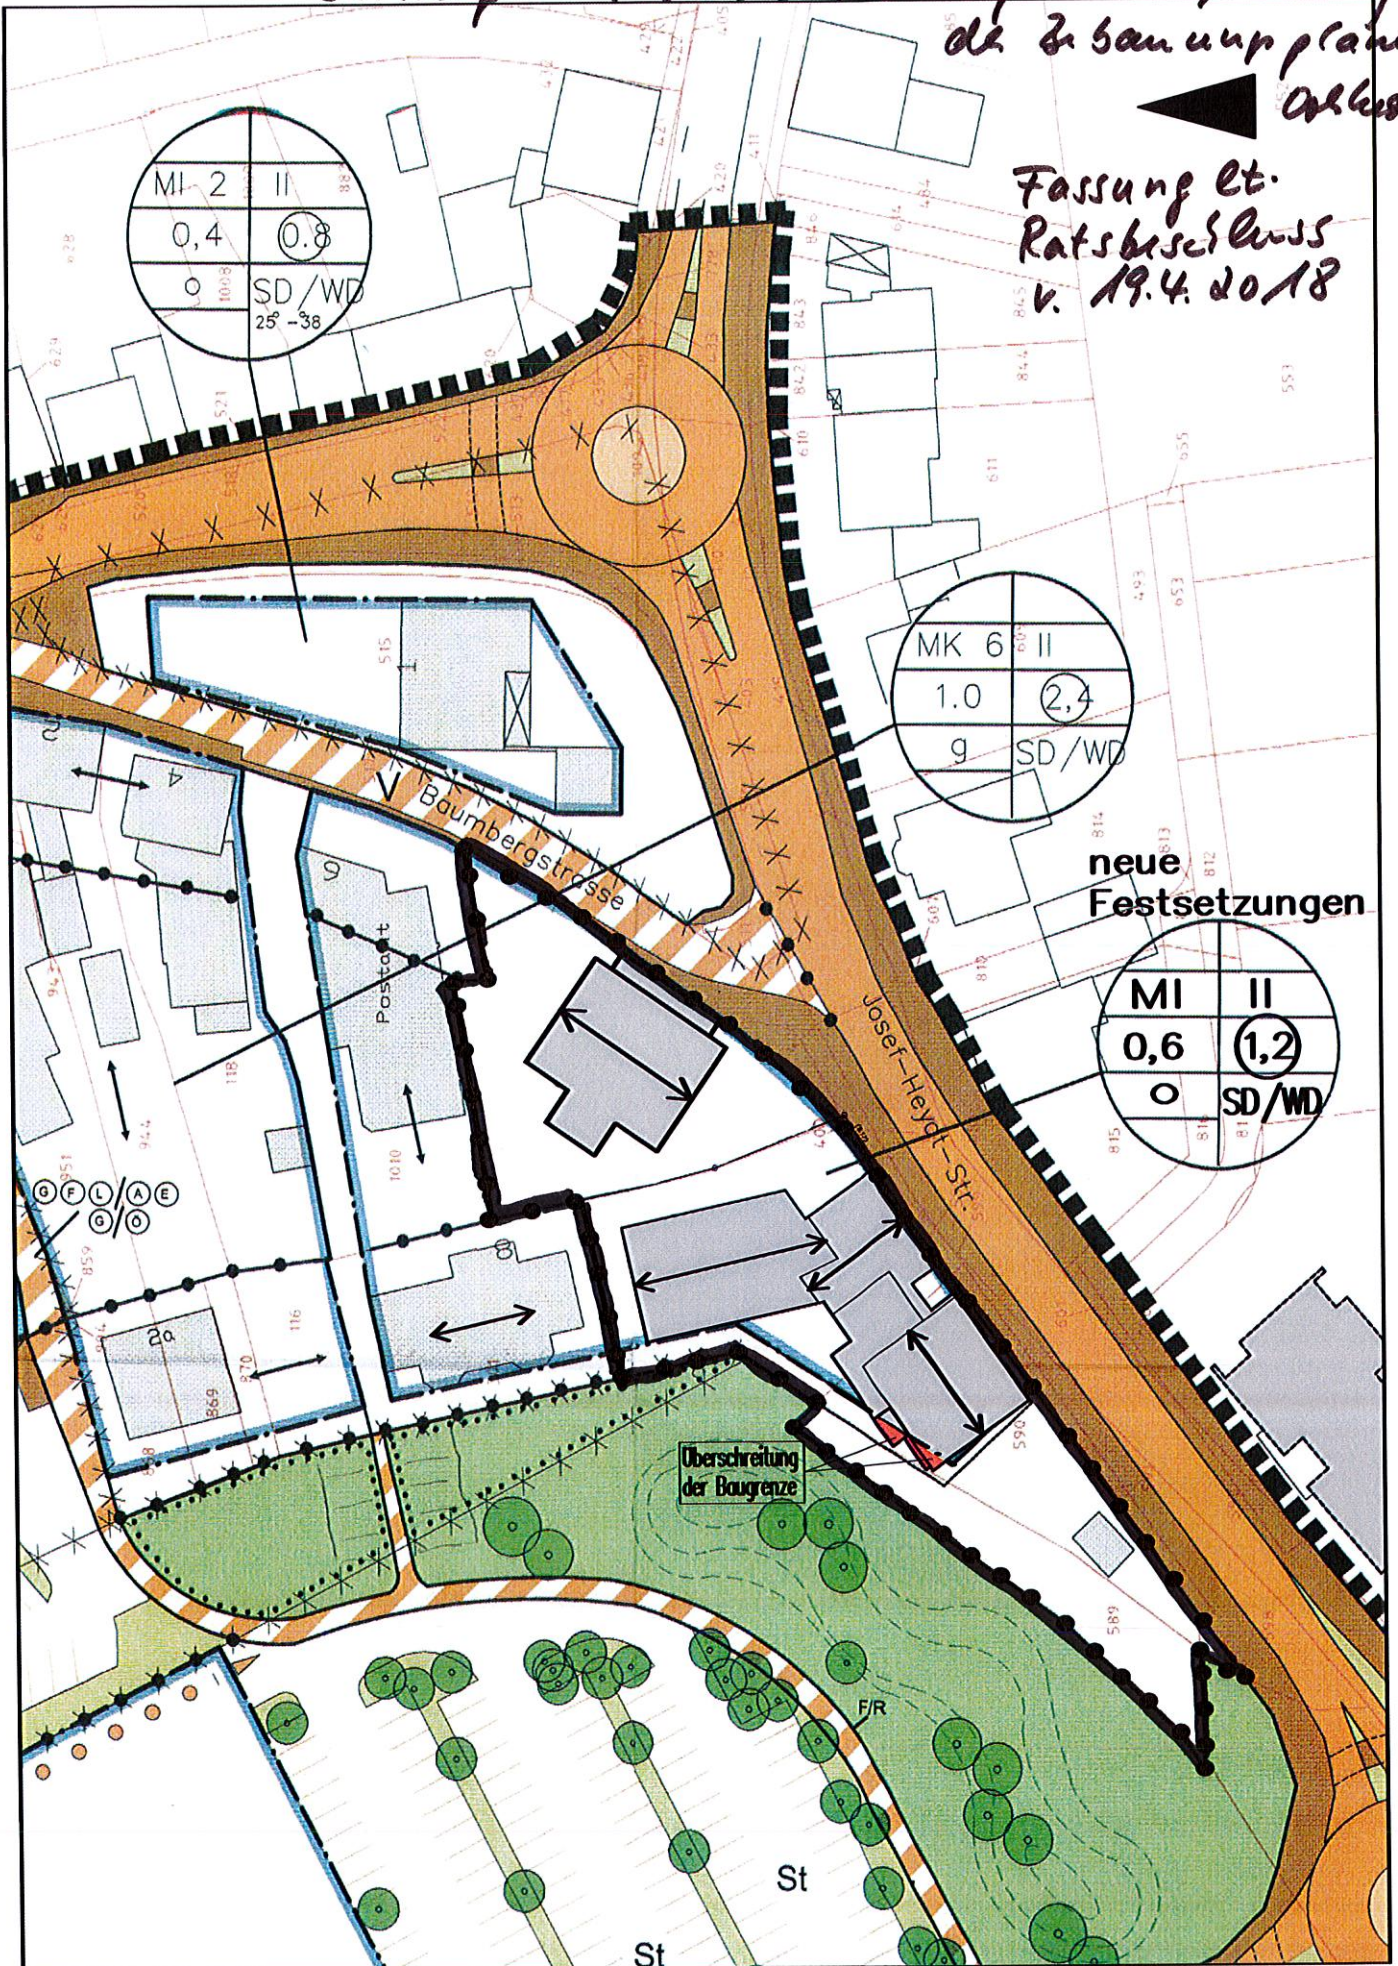

Entwurf – Änderung des Bebauungsplans "Ortskern Havixbeck" – Stand 28.03.2018
Änderungsbereich: Grundstücke Josef-Heydt-Str. 21, 23 und 25

M: 1:750

Umfrenzung des
Planbereichs