


Entwurf des Planes zur 7. Änderung des Bebauungsplanes "Ortskern"

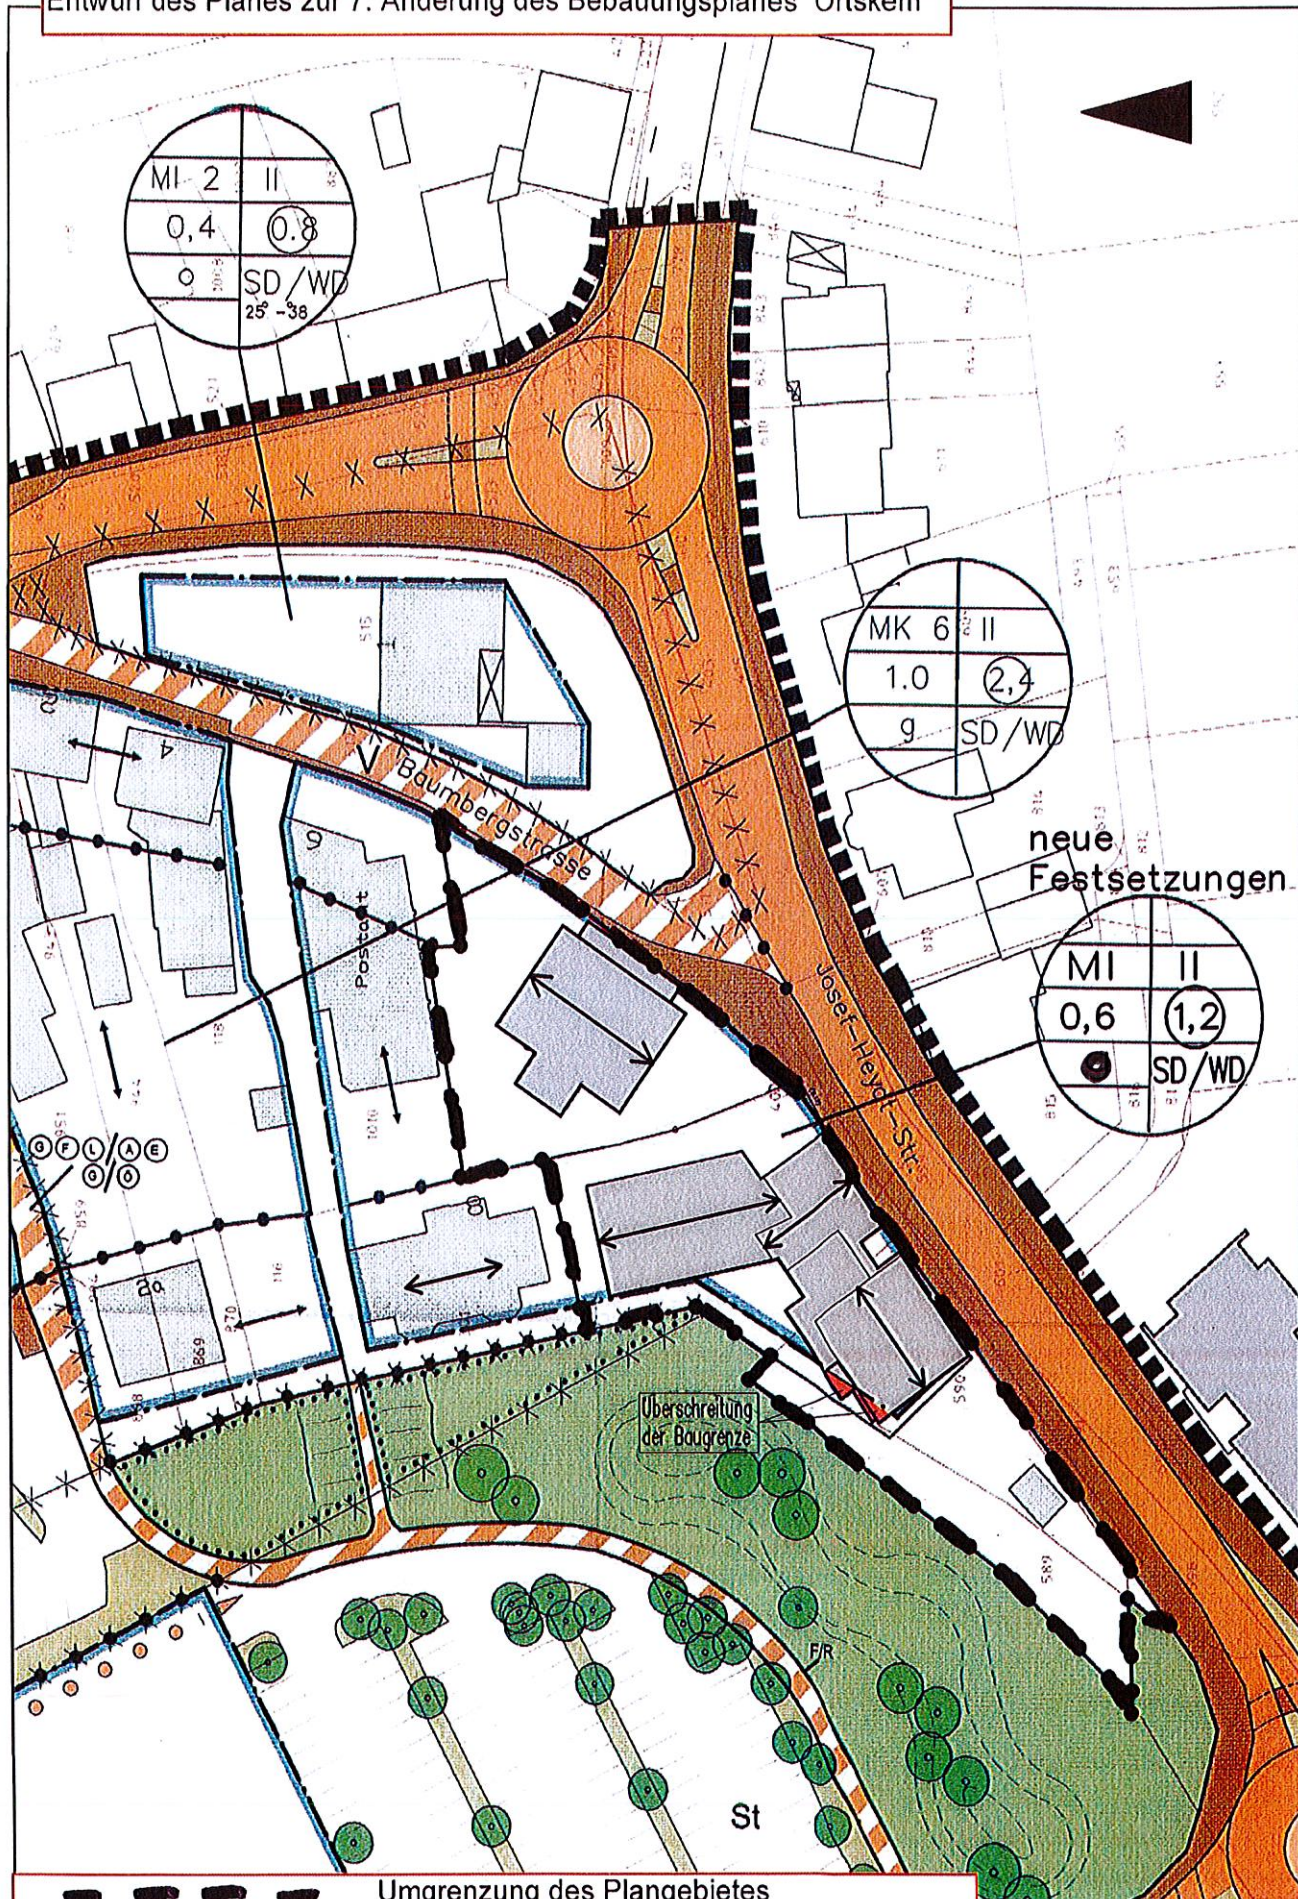

M: 1:750

Änderungsbereich: Grundstücke Josef-Heydt-Str. 21, 23 und 25