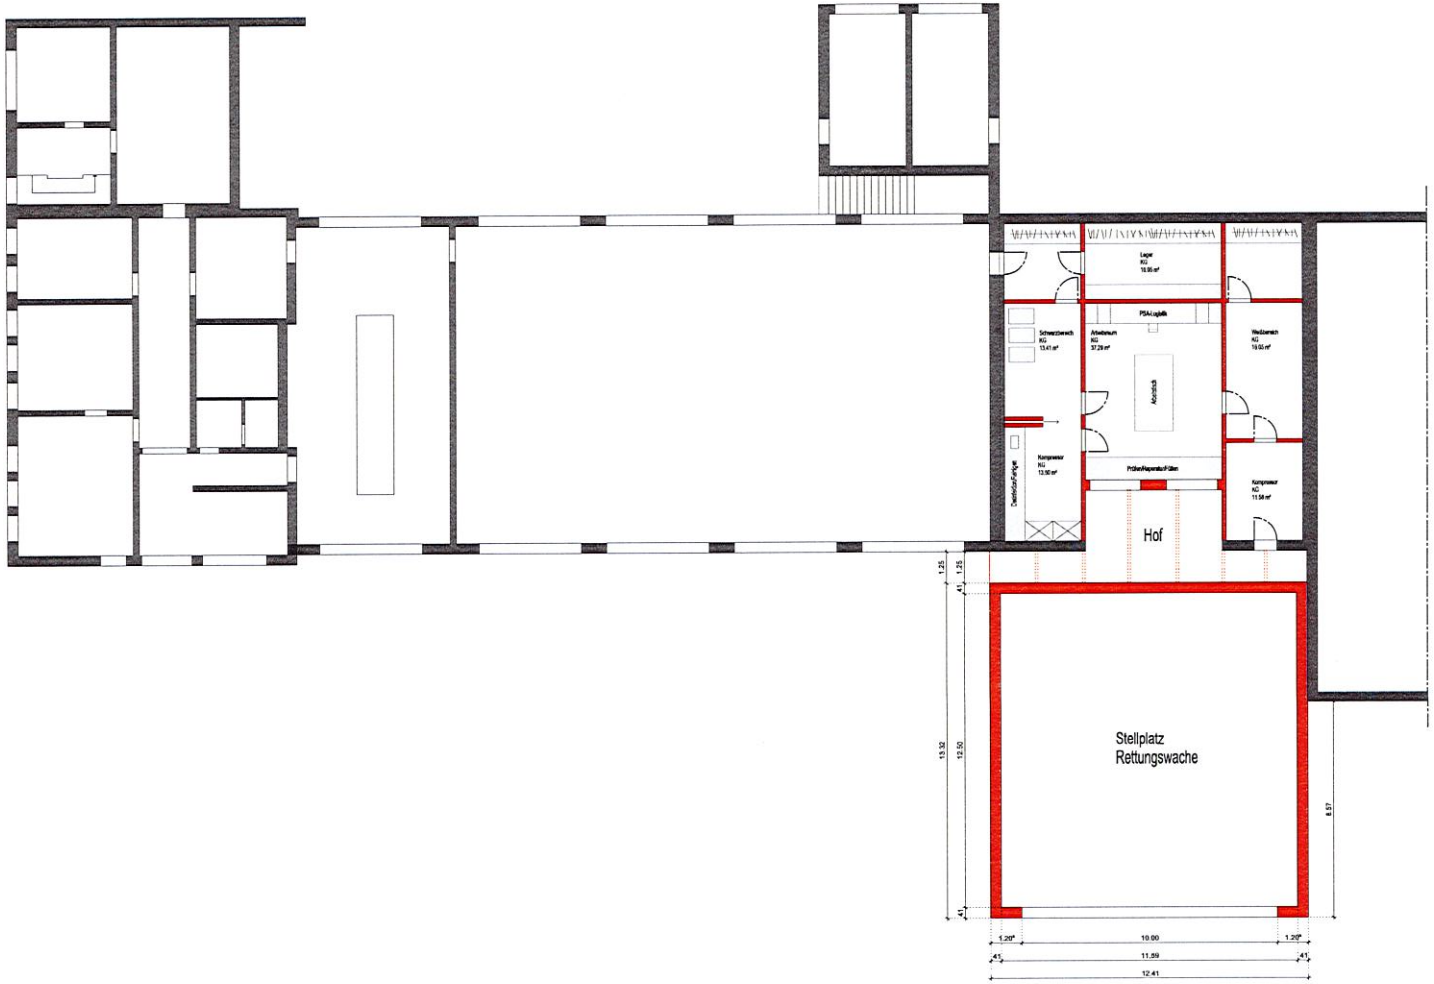

H/B = 594 / 841 (0.50m²)

VORABZUG!!!

BAUHERR FORPLAN FORSCHUNGS- U. PLANUNGSGESELLSCHAFT, FÜR RETTUNGSWESEN, BRAND-U. KATASTROPHENSCHUTZ MBH Konrad-Adenauer-Allee 11 53175 Bonn	
ARCHITEKT VON CANAL | ARCHITEKTUR & GENERALPLANUNG DANZIGER FREIHEIT 5 56068 KOBLENZ	VON CANAL
PROJEKT FORPLAN - FEUERWEHRHAUS HAVIXBECK AN DER FEUERWACHE 19 48329 HAVIXBECK	PROJEKT-NR. 17-1001 P
LEISTUNGSPHASE KONZEPTPLANUNG	LEISTUNGSPHASE 2
ZEICHNUNGSINHALT Variante 3 - KG	MASSTAB 1:100
PROJEKTLEITER: VON CANAL	PLAN-NR. 2 | 104
GEZEICHNET: VERBOOY 09.02.2018	
DRUCKDATUM: 09.02.2018	INDEX