



Bauteil 2

Bauteil 3

Bauteil 4

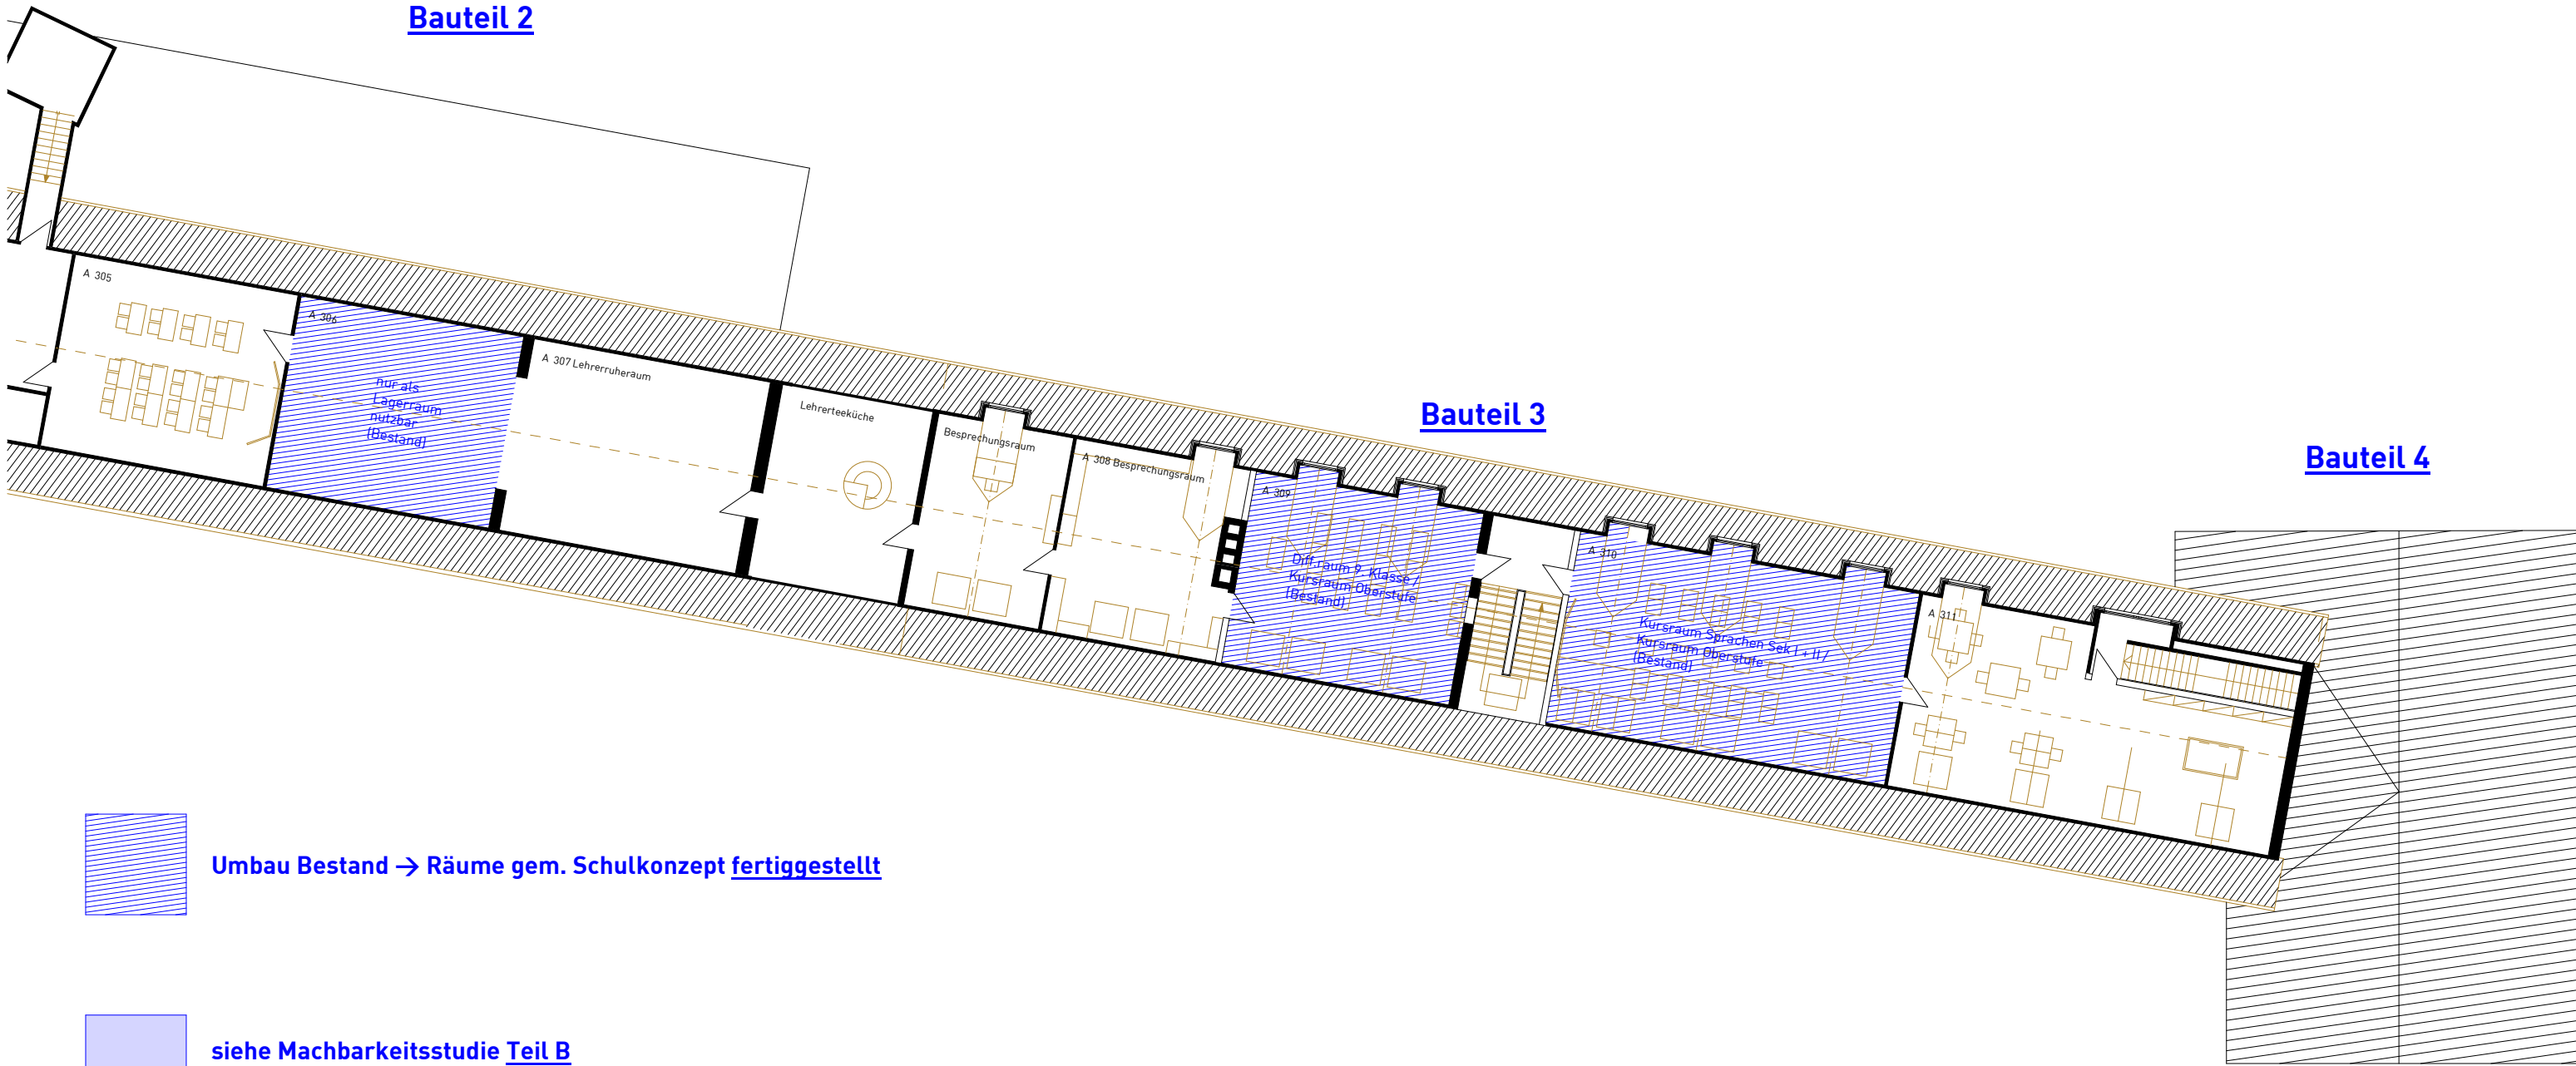

 **Umbau Bestand → Räume gem. Schulkonzept fertiggestellt**

 **siehe Machbarkeitsstudie Teil B
Umbau Bestand → Räume gem. Schulkonzept erforderlich**

 **Abbruch Wände**

Dachgeschoss Altbau (Bauteil Ost)

AFG_Anne-Frank-Gesamtschule - Havixbeck